


指定道路調書

整理番号	36	指定道路図対象番号	A - 036	指定道路の種類	二項道路
指定の年月日	S. 60. 04. 09.	指定道路の延長 (m)	234. 00	指定道路の幅員(m)	4
指定道路の位置	起点右	鏡川町字トウメキ 399-1	終点右	鏡川町字トウメキ 434	
	起点左	鏡川町字薄香越 600-1	終点左	鏡川町字薄香越 593-1	
その他	市道	既存幅員(m)	3.4 ~ 3.6		

<水平距離指定事項>

水平距離指定の年月日	-	水平距離指定に係る道路の部分の延長	-	水平距離(m)	-
水平距離指定に係る道路の部分の位置	起点右	-	終点右	-	
	起点左	-	終点左	-	

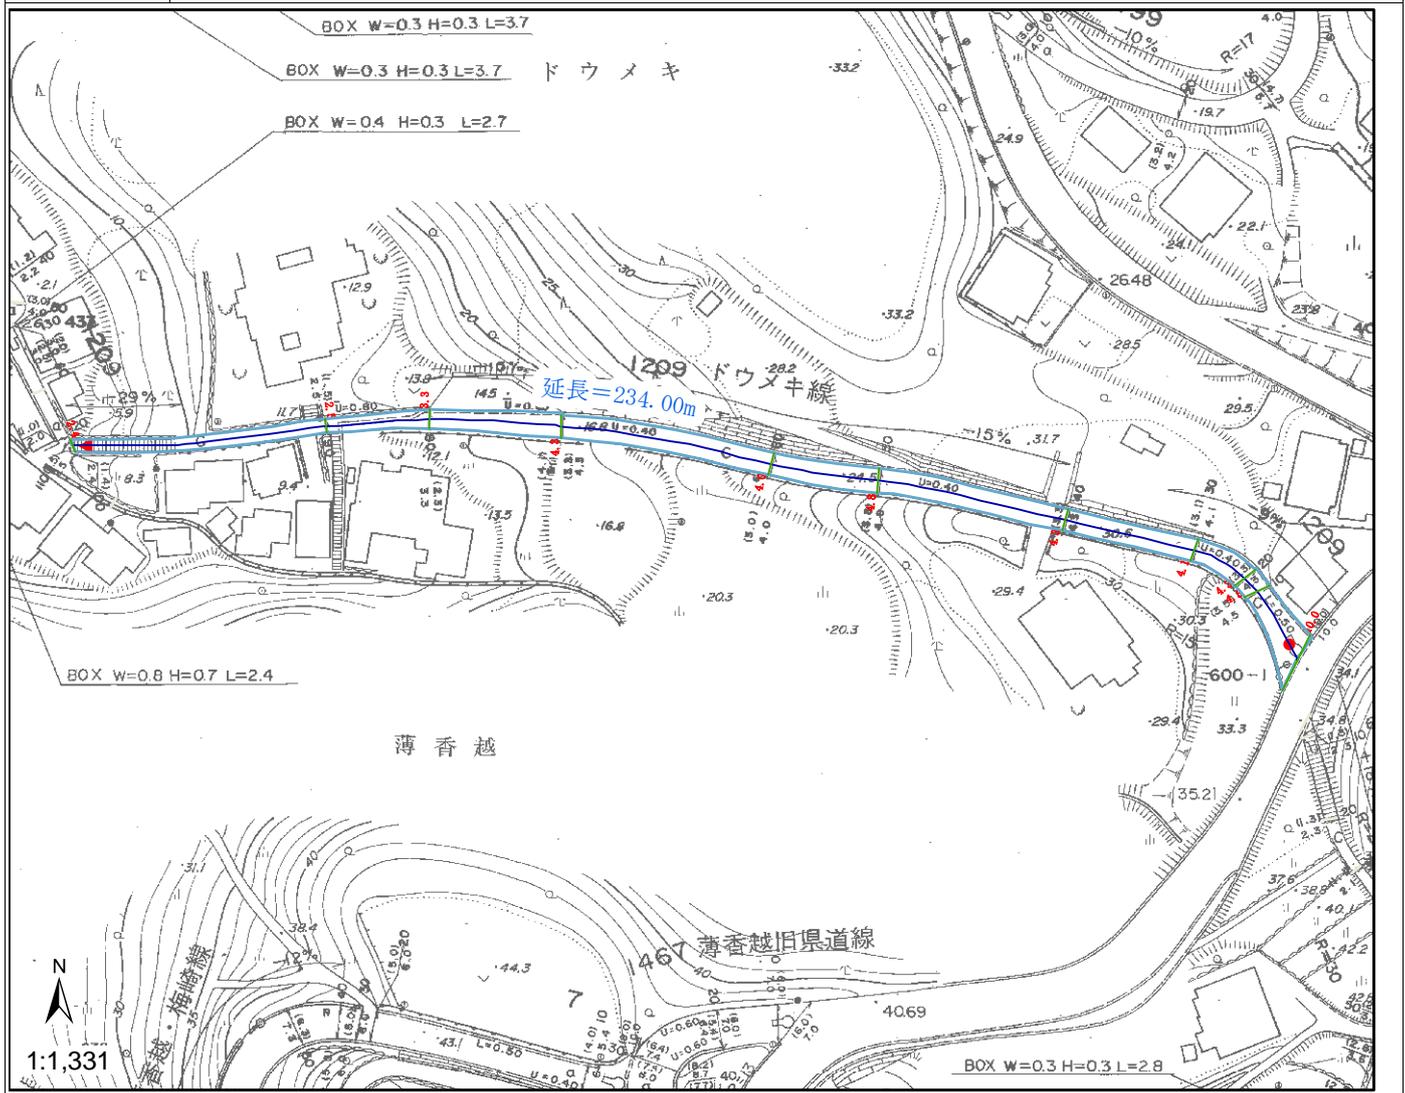

BOX W=0.3 H=0.3 L=3.7

BOX W=0.3 H=0.3 L=3.7 ドウメキ 33.6 332

BOX W=0.4 H=0.3 L=2.7

遊園地

BOX W=0.8 H=0.7 L=2.4

鏡川町

薄香越

薄香越旧県道線

BOX W=0.3 H=0.3 L=2.8

0.7 L=2.5

L=2.1



1:1,000

