


指定道路調書

整理番号	79	指定道路図対象番号	A - 079	指定道路の種類	二項道路
指定の年月日	S. 60. 04. 09.	指定道路の延長 (m)	243. 00	指定道路の幅員(m)	4
指定道路の位置	起点右	職人町字職人町 232-1	終点右	戸石川町字櫻馬場 967-4	
	起点左	職人町字職人町 230	終点左	戸石川町字新道 983-1	
その他	市道	既存幅員(m)	3.0 ~ 3.4		

<水平距離指定事項>

水平距離指定の年月日	-	水平距離指定に係る道路の部分の延長	-	水平距離(m)	-
水平距離指定に係る道路の部分の位置	起点右	-	終点右	-	
	起点左	-	終点左	-	



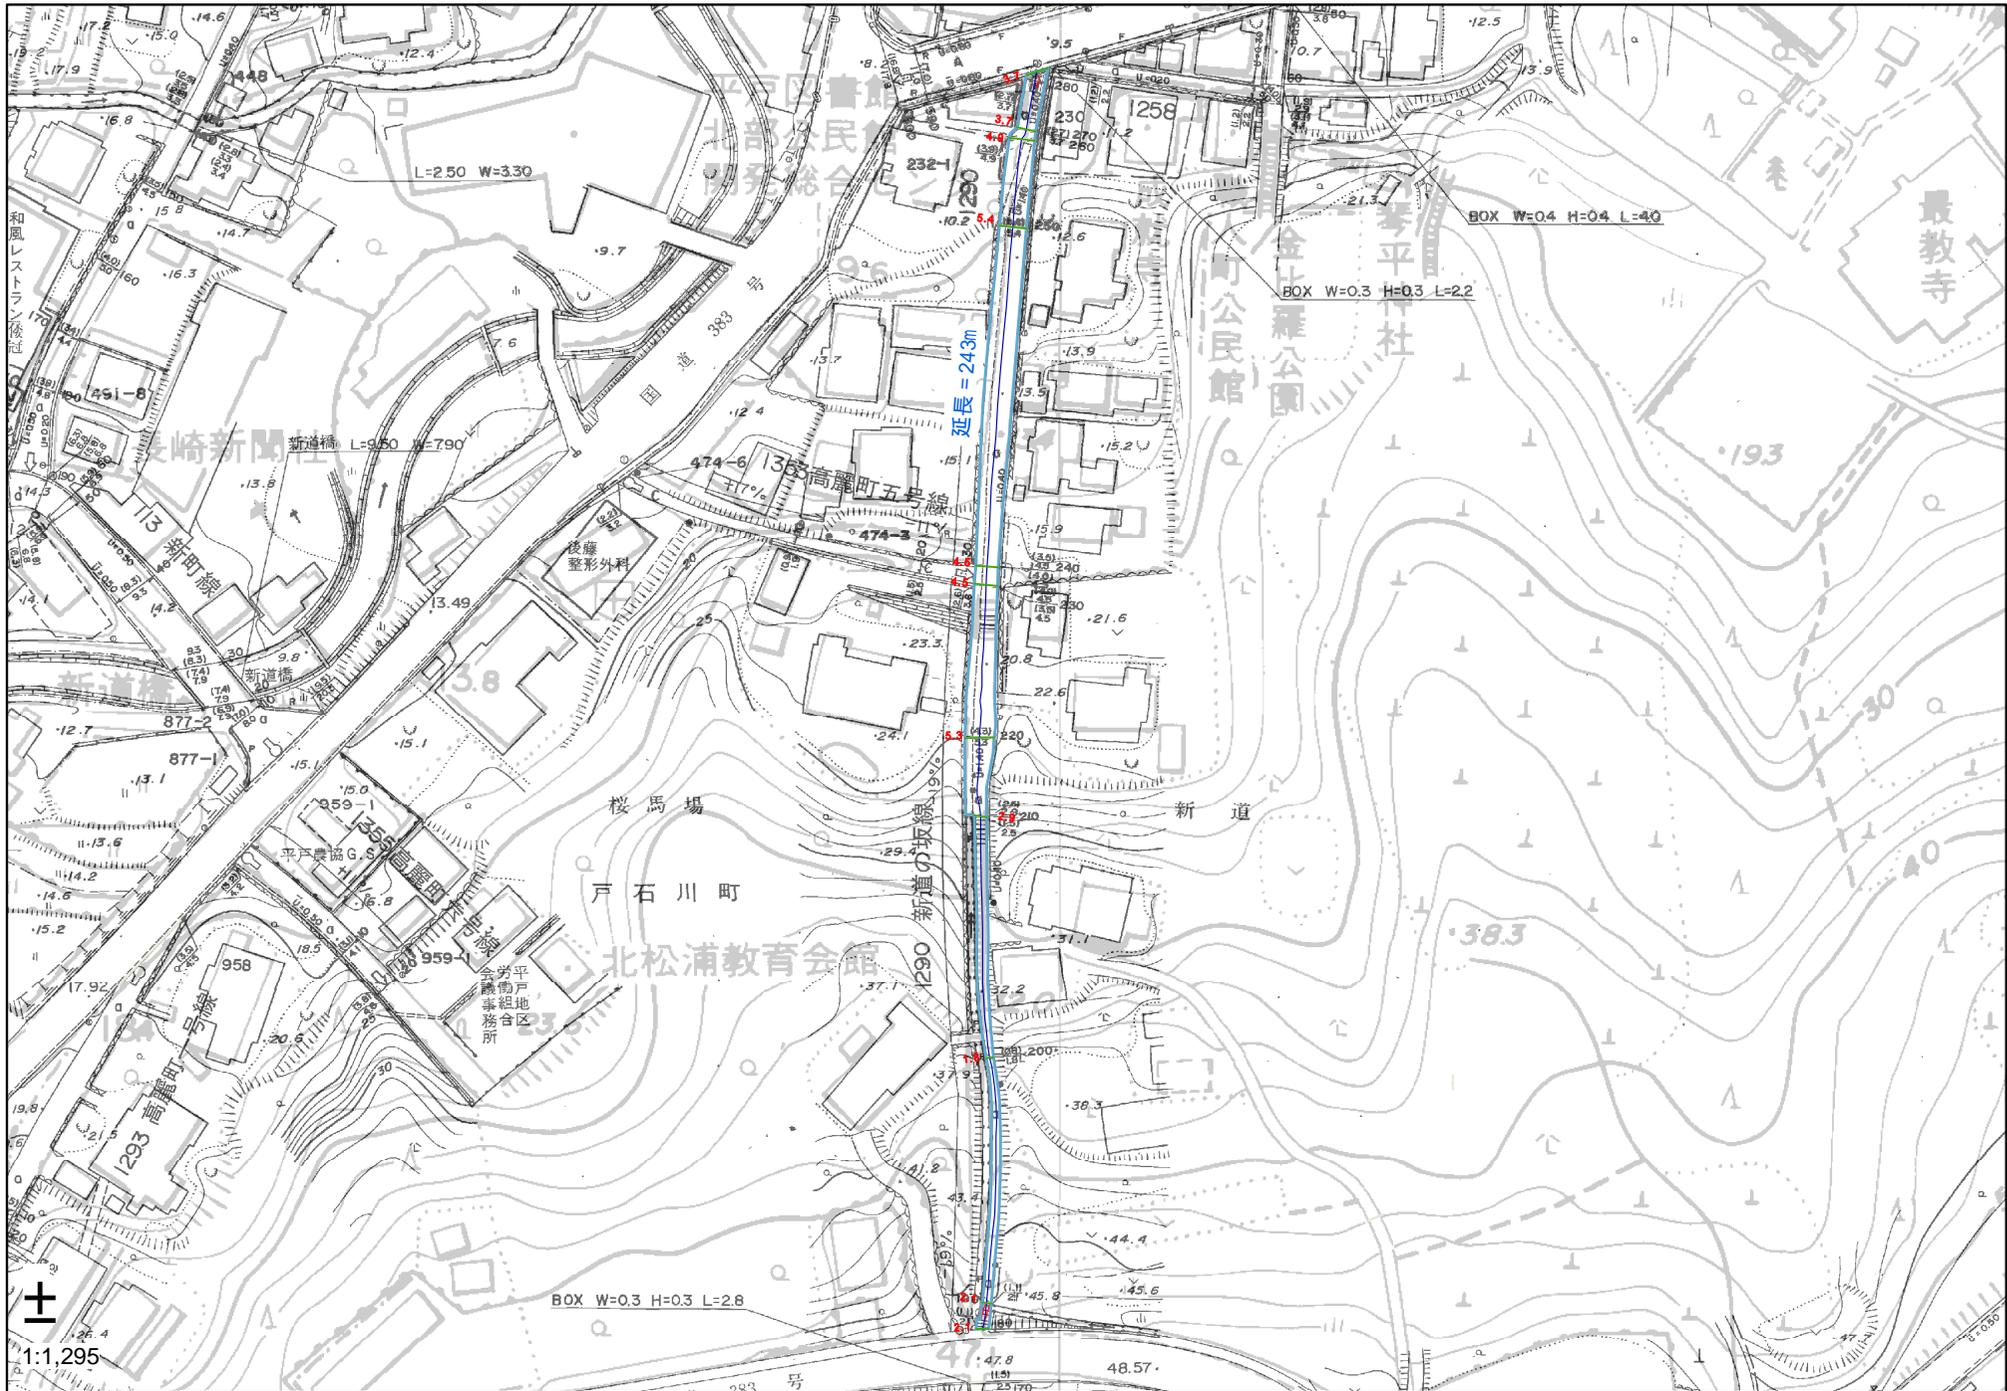

1:1,295

BOX W=0.3 H=0.3 L=2.8

延長 = 243m

BOX W=0.4 H=0.4 L=4.0

BOX W=0.3 H=0.3 L=2.2

桜馬場

戸石川町

北松浦教育会館

最教寺

平戸公民館
金北羅公園

琴平神社

後藤
整形外科

新道橋 L=9.50 W=7.90

平戸豊協 G.S.

平戸
事務所
会務
地区
事務所

新道の取組

新道

