



指 定 道 路 調 書

| | | | | | |
|---------|----------------|----------------|-------------|-----------------|------|
| 整理番号 | 83 | 指定道路図対象番号 | A - 083 | 指定道路の種類 | 二項道路 |
| 指定の年月日 | S. 60. 04. 09. | 指定道路の延長 (m) | 421. 50 | 指定道路の幅員(m) | 4 |
| 指定道路の位置 | 起点右 | 岩の上町字大膳原 331-1 | 終点右 | 岩の上町字追廻下 1162-4 | |
| | 起点左 | 戸石川町新道 978-2 | 終点左 | 岩の上町字高野谷 1216-1 | |
| その他 | 市道 | 既存幅員(m) | 2.05 ~ 2.95 | | |

< 水平距離指定事項 >

| | | | | | |
|-------------------|-----|-------------------|-----|---------|---|
| 水平距離指定の年月日 | - | 水平距離指定に係る道路の部分の延長 | - | 水平距離(m) | - |
| 水平距離指定に係る道路の部分の位置 | 起点右 | - | 終点右 | - | |
| | 起点左 | - | 終点左 | - | |

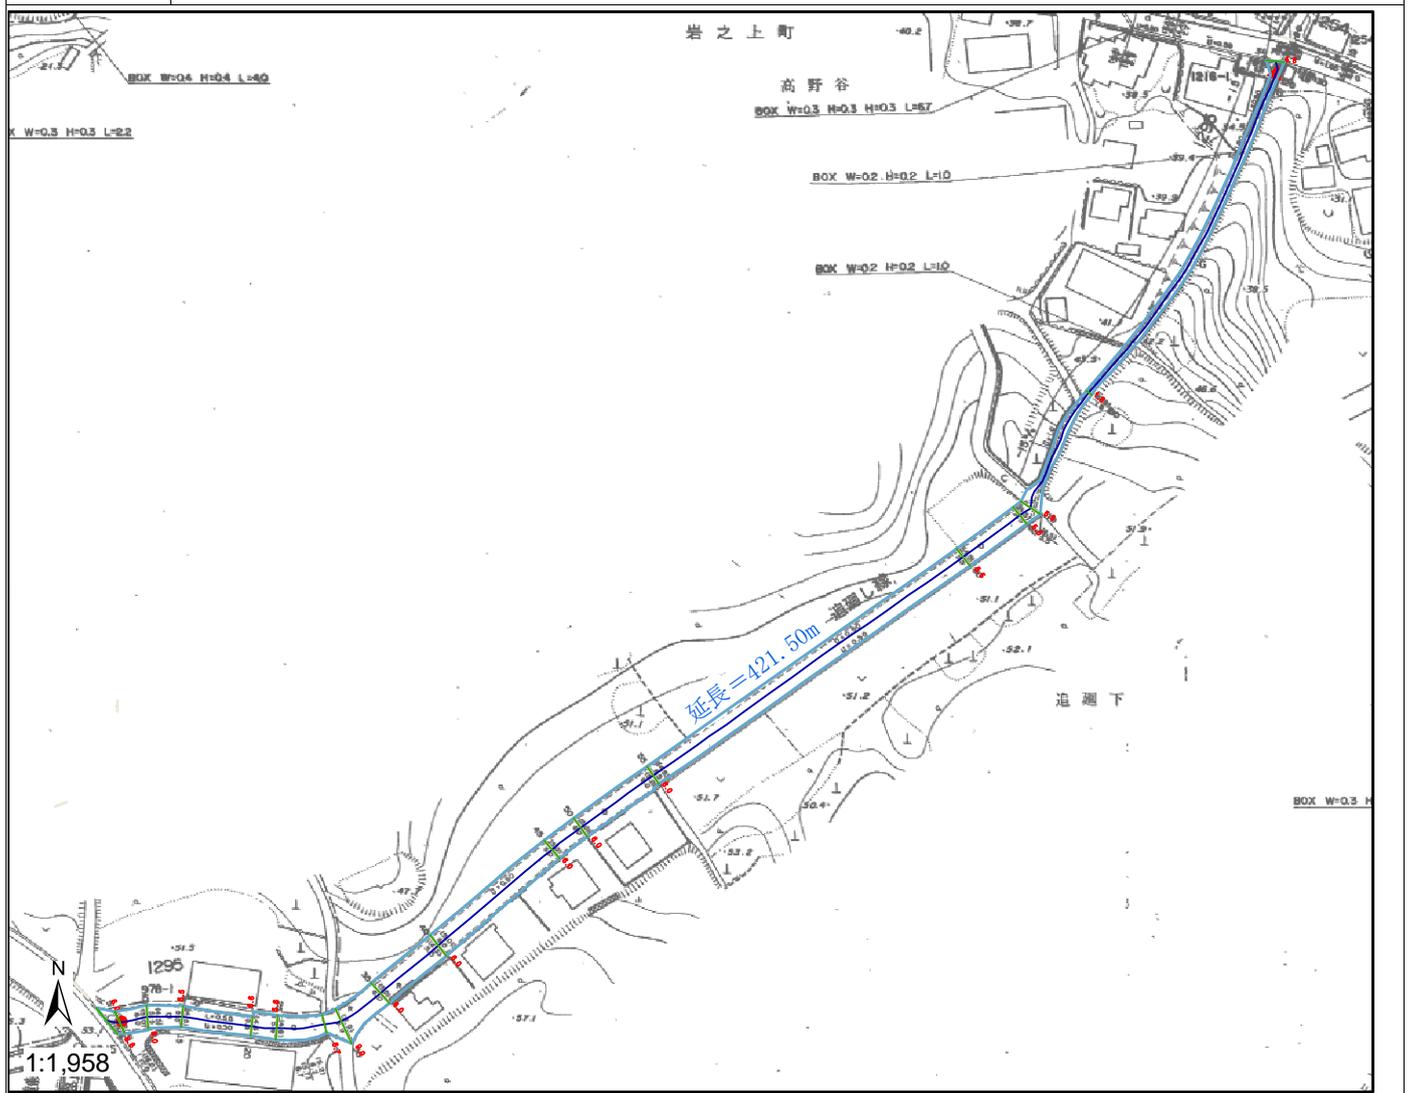

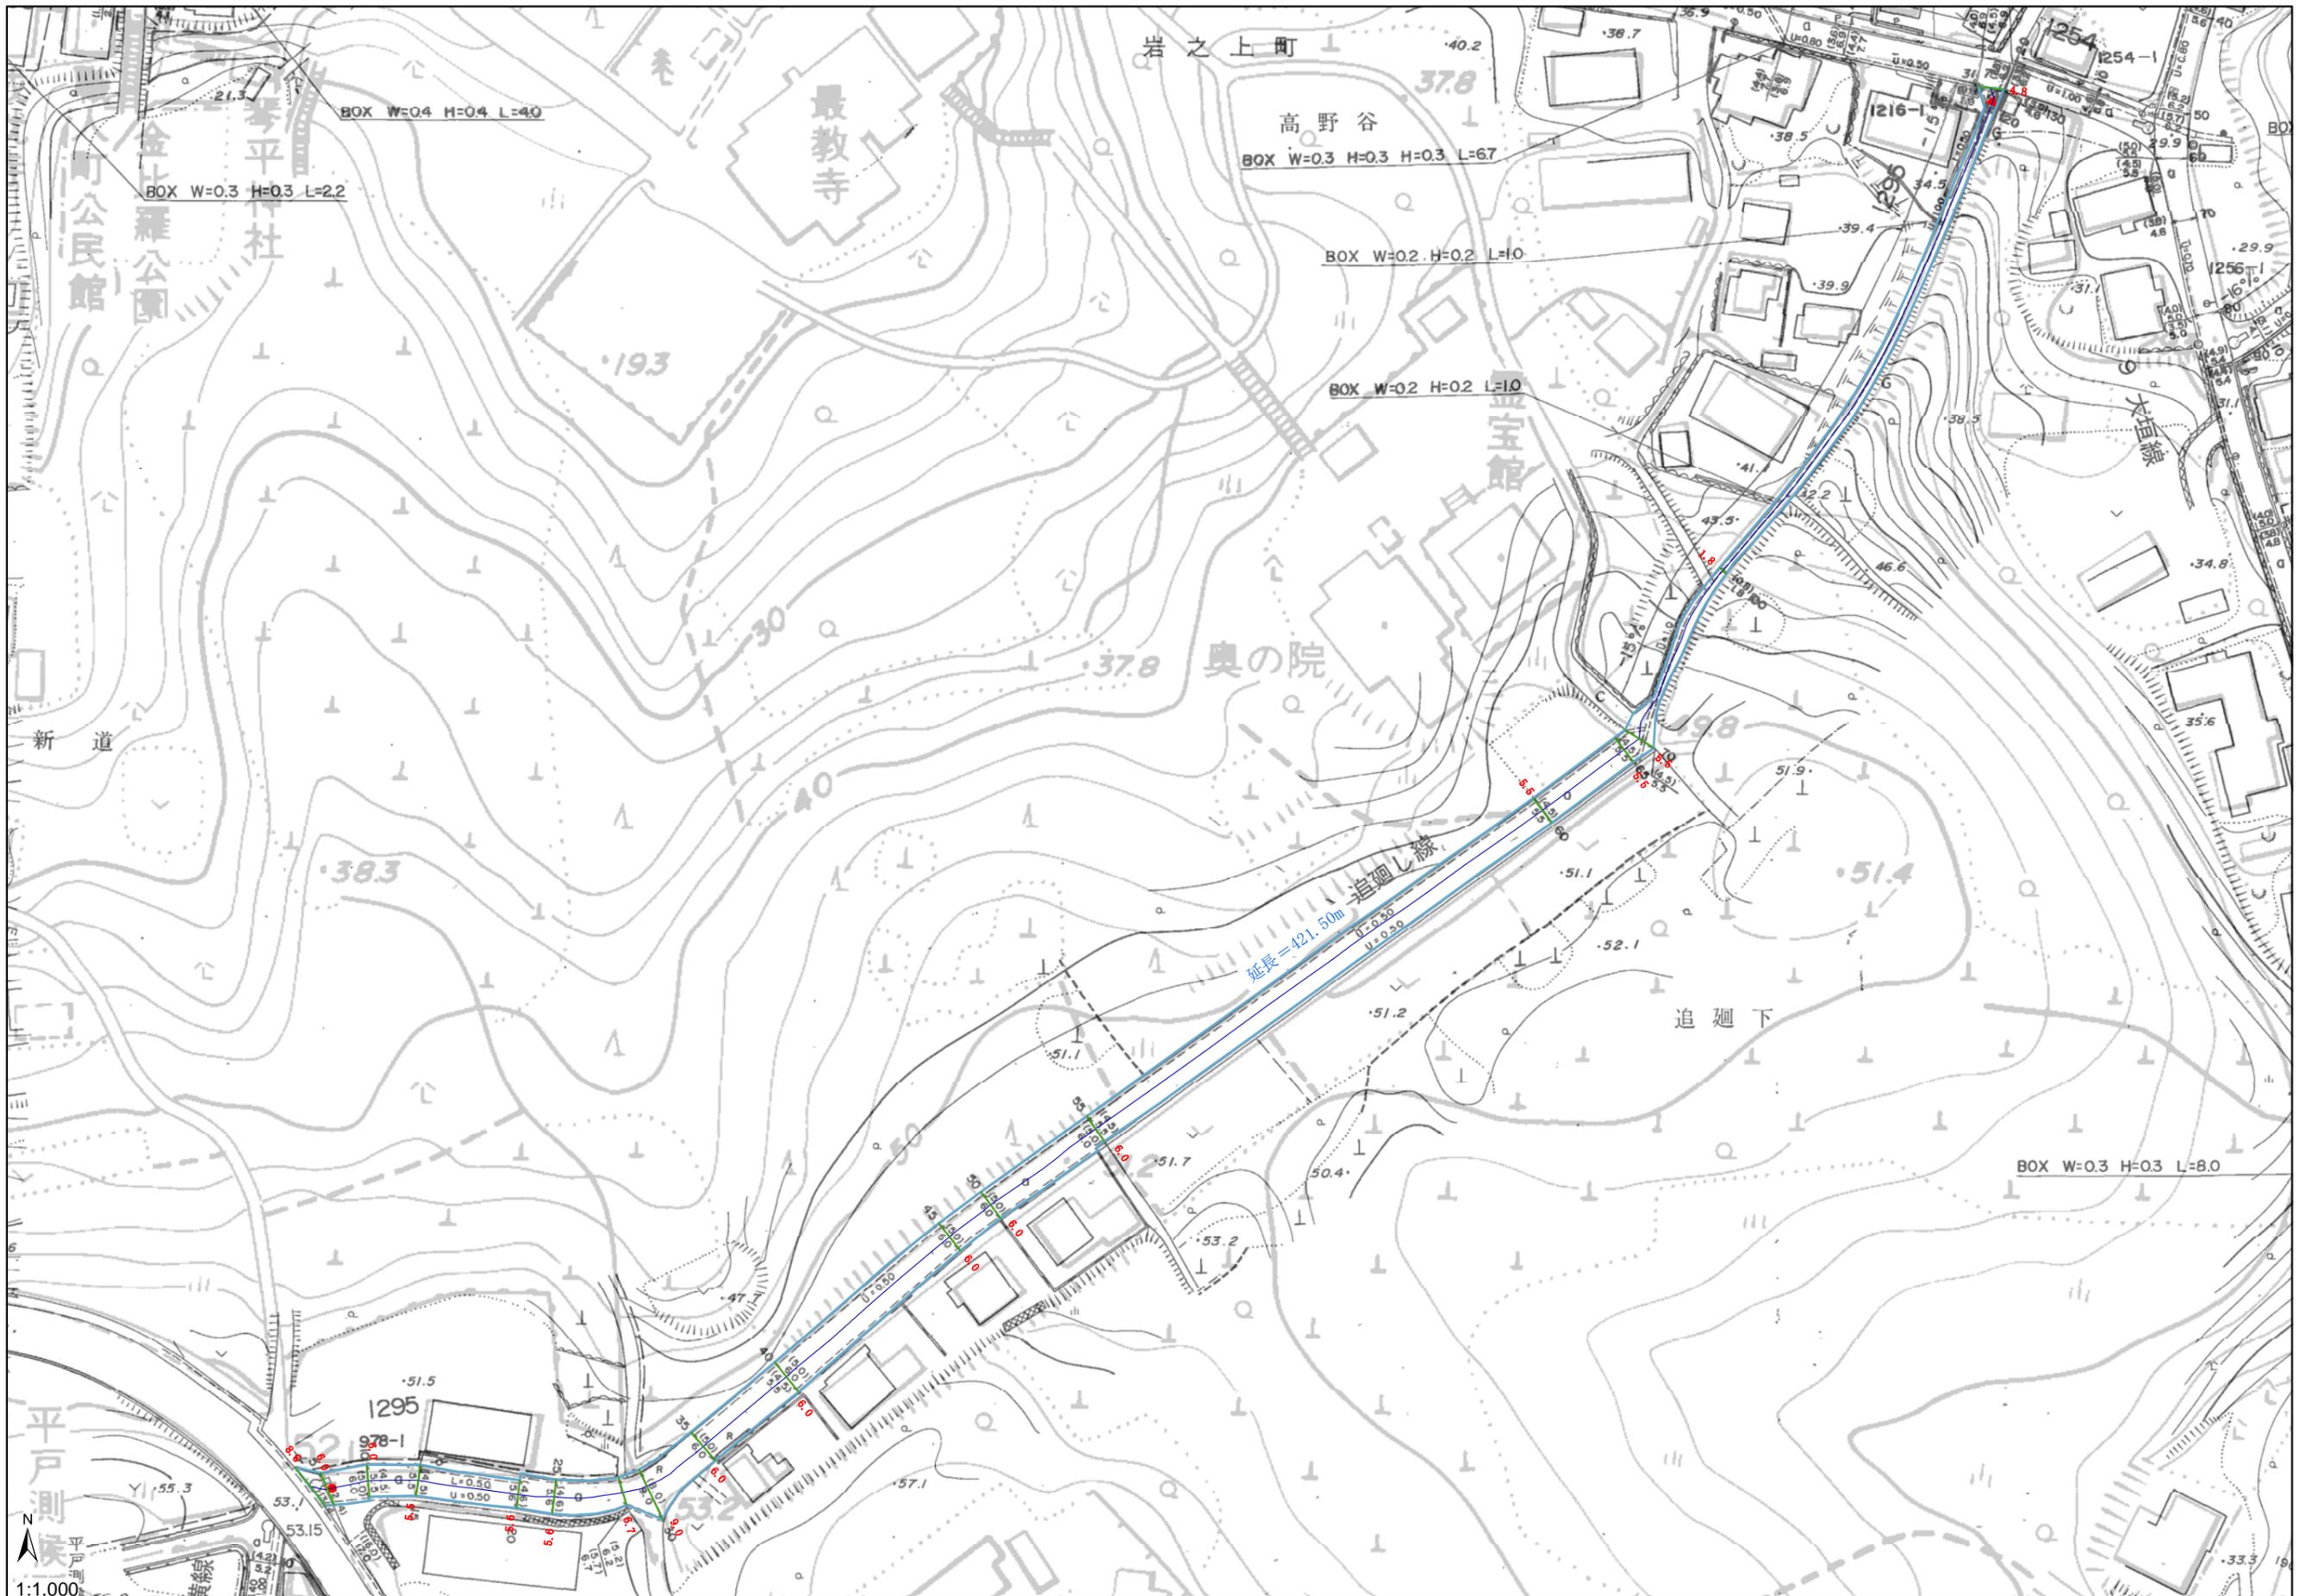

1:1,000