



指 定 道 路 調 書

整理番号	186	指定道路図対象番号	C - 25	指定道路の種類	二項道路
指定の年月日	S. 60. 04. 09.	指定道路の延長 (m)	112. 00	指定道路の幅員(m)	4
指定道路の位置	起点右	岩の上町字遊豫岡 208-1	終点右	岩の上町字遊豫岡 210-4	
	起点左	岩の上町字遊豫岡 208-第2	終点左	岩の上町字遊豫岡 202-14	
その他	里道 私道	既存幅員(m)	1.0 ~ 2.4		

<水平距離指定事項>

水平距離指定の年月日	-	水平距離指定に係る道路の部分の延長	-	水平距離(m)	-
水平距離指定に係る道路の部分の位置	起点右	-	終点右	-	
	起点左	-	終点左	-	

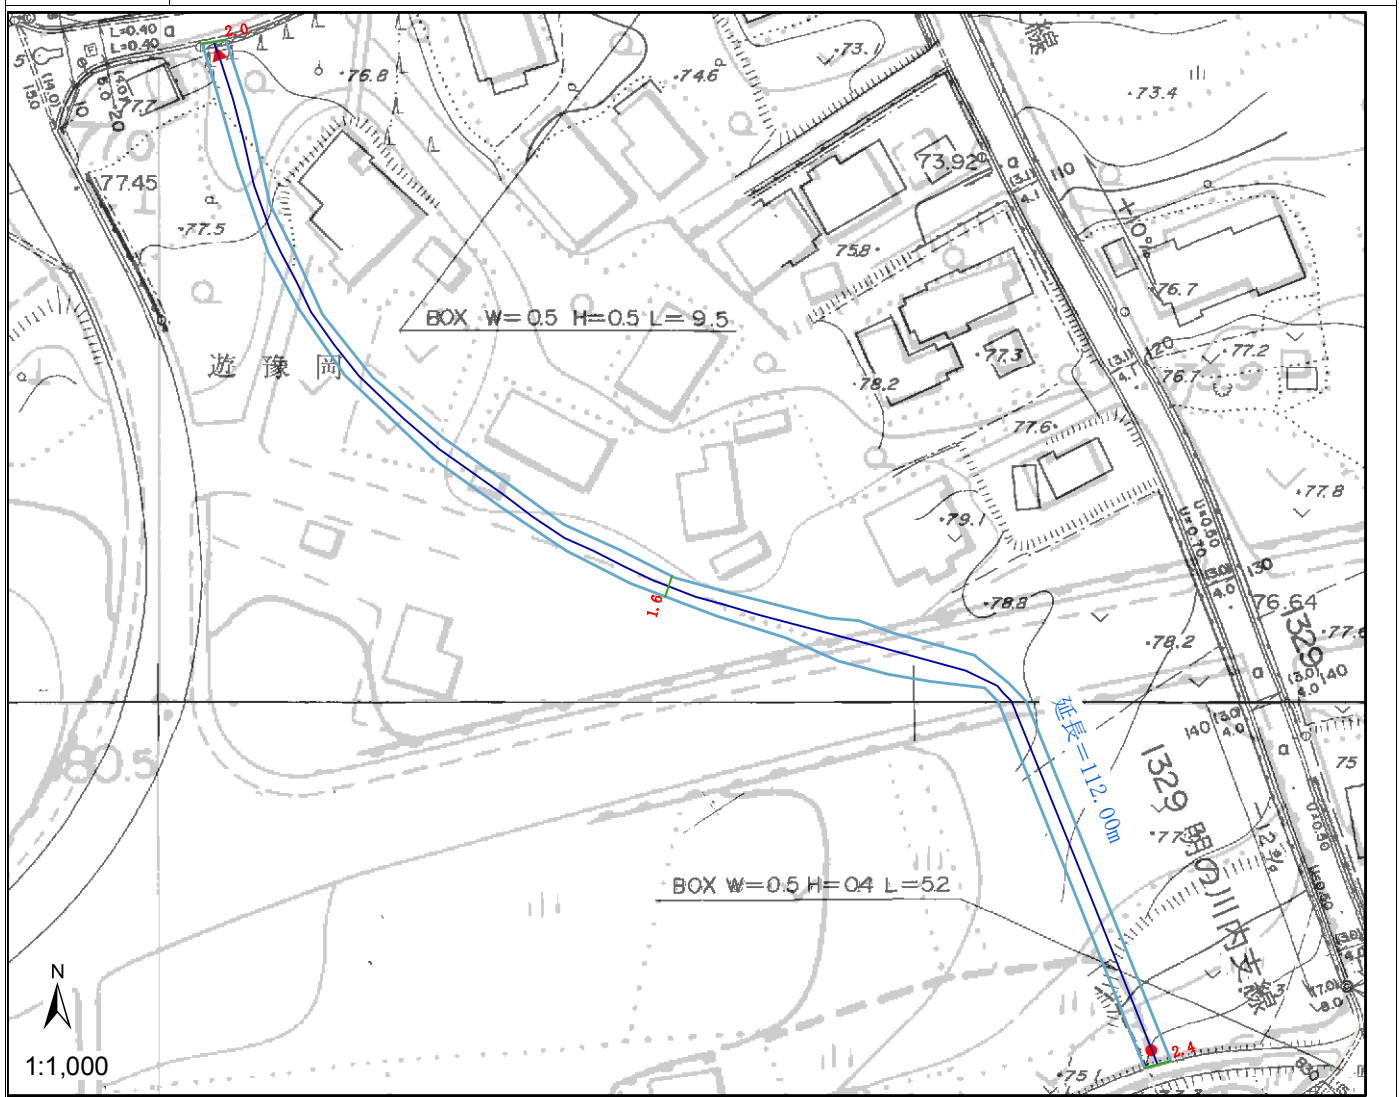

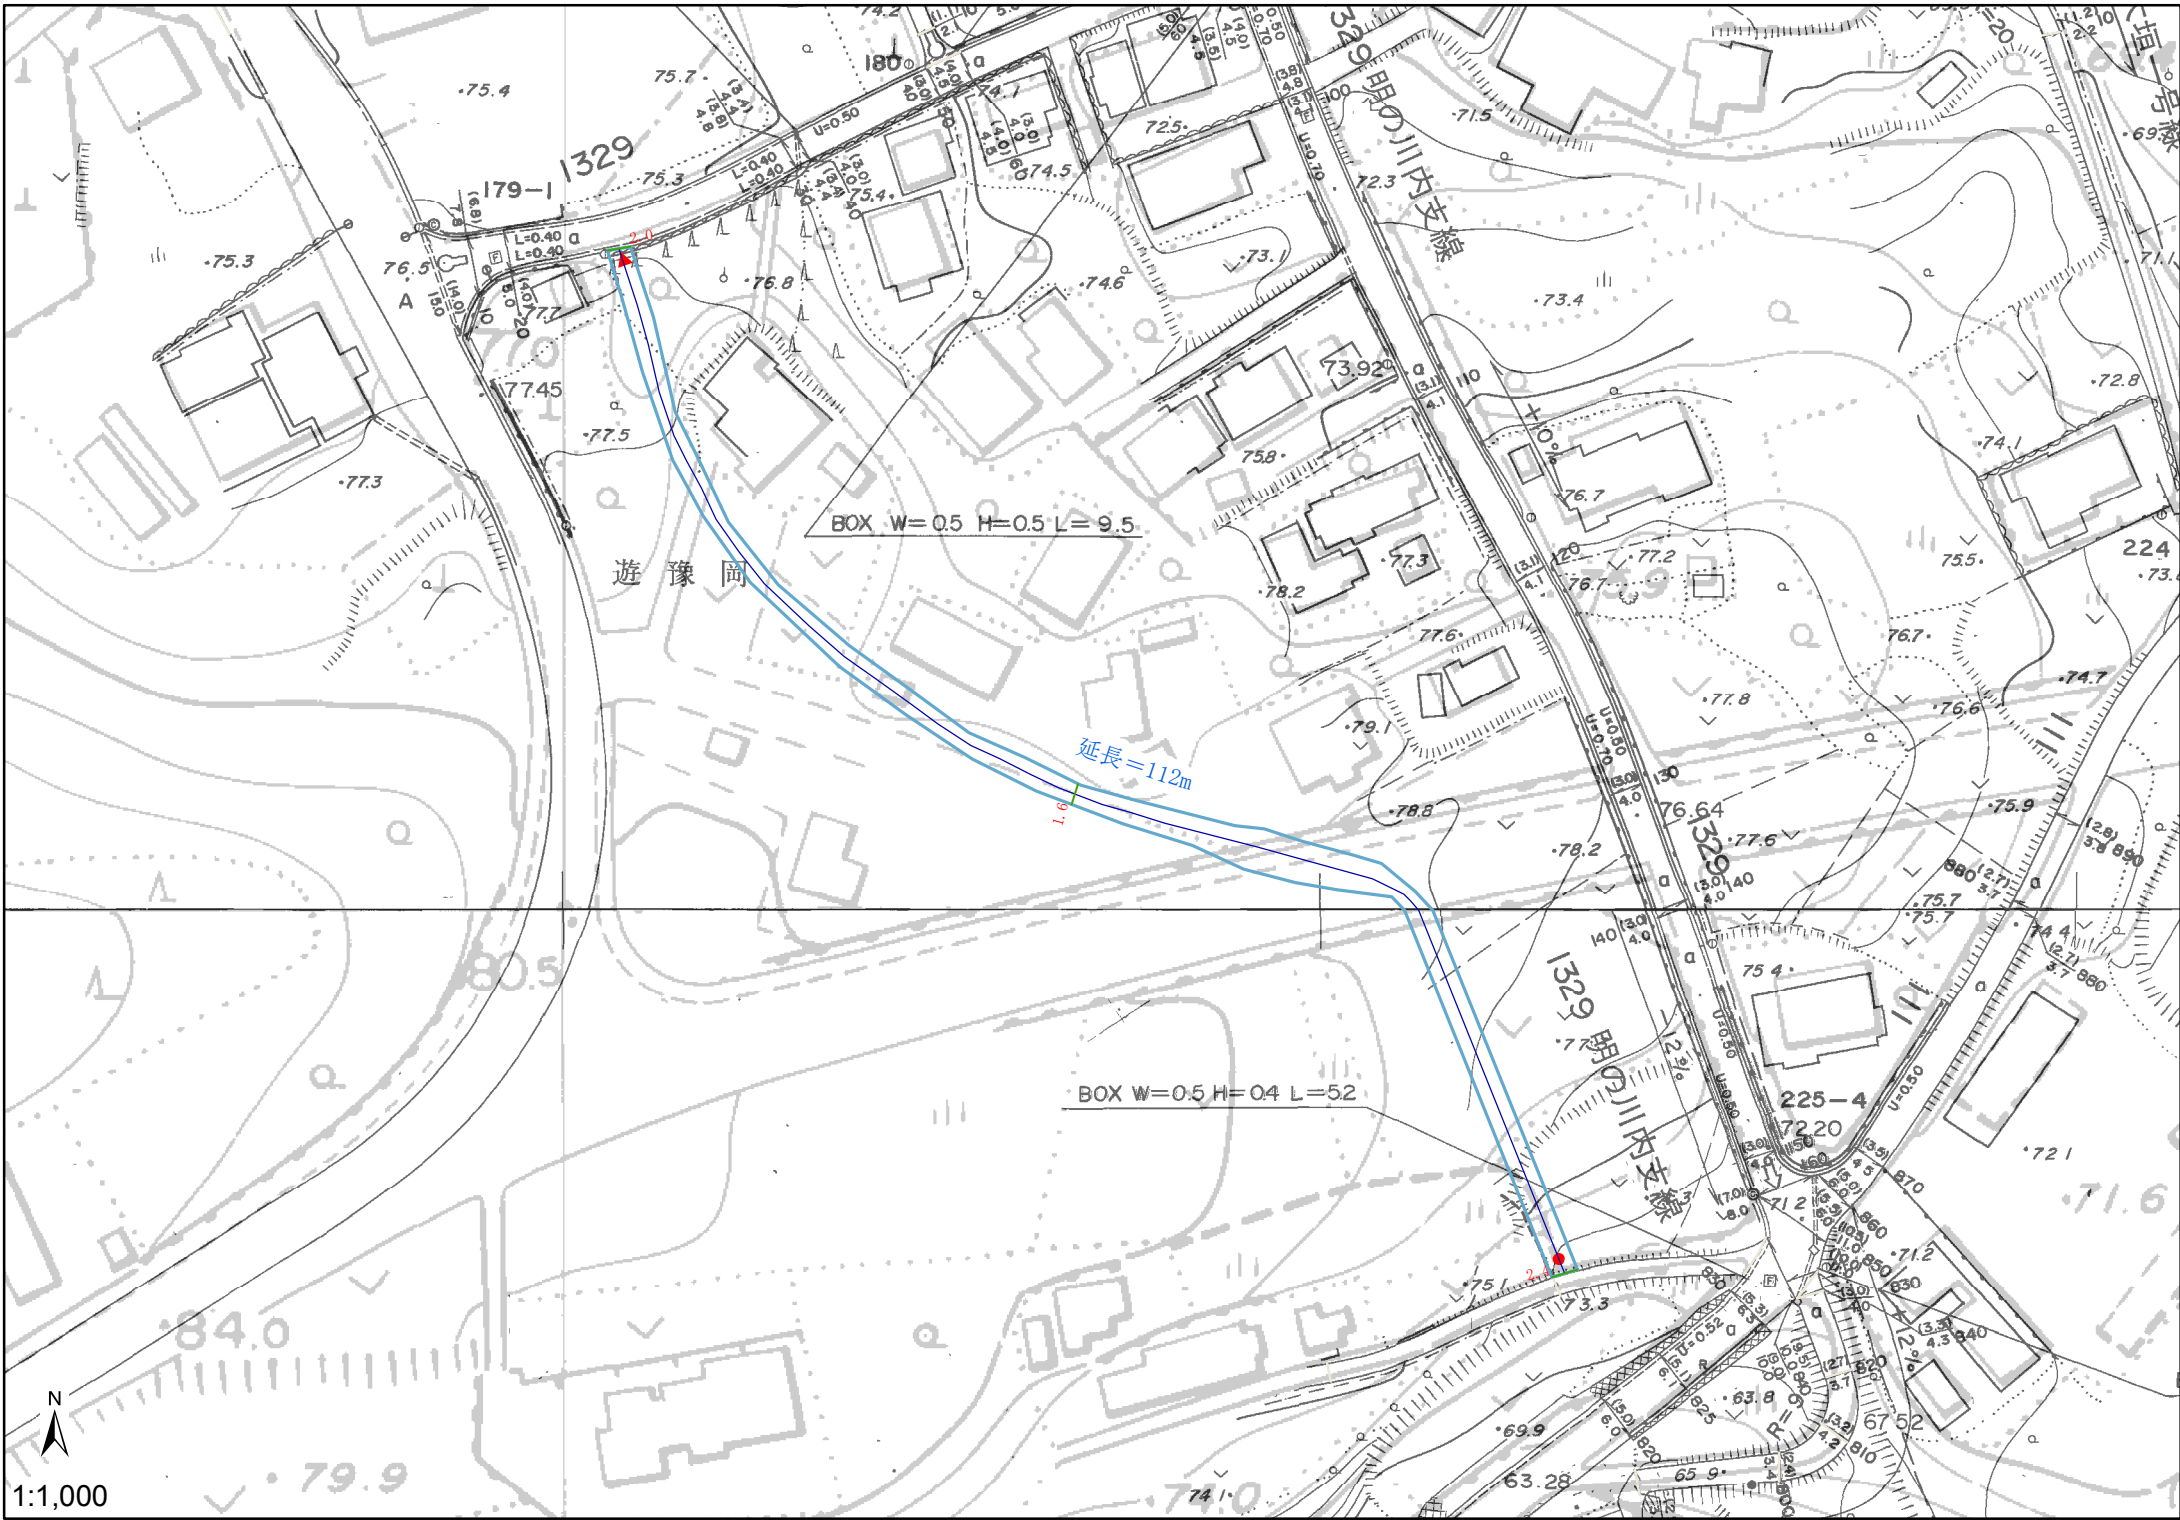

1:1,000