


指定道路調書

整理番号	216	指定道路図対象番号	D - 23	指定道路の種類	二項道路
指定の年月日	S. 60. 04. 09.	指定道路の延長 (m)	148. 50	指定道路の幅員(m)	2. 7
指定道路の位置	起点右	鏡川町字薄香越 651-3	終点右	鏡川町字薄香越 5704	
	起点左	鏡川町字薄香越 651-1	終点左	鏡川町字薄香越 637 - 3	
その他	市道	既存幅員(m)	1. 7 ~ 2. 3		

＜水平距離指定事項＞

水平距離指定の年月日	-	水平距離指定に係る道路の部分の延長	148. 50	水平距離(m)	1. 35
水平距離指定に係る道路の部分の位置	起点右	鏡川町字薄香越 651-3	終点右	鏡川町字薄香越 5704	
	起点左	鏡川町字薄香越 651-1	終点左	鏡川町字薄香越 637 - 3	



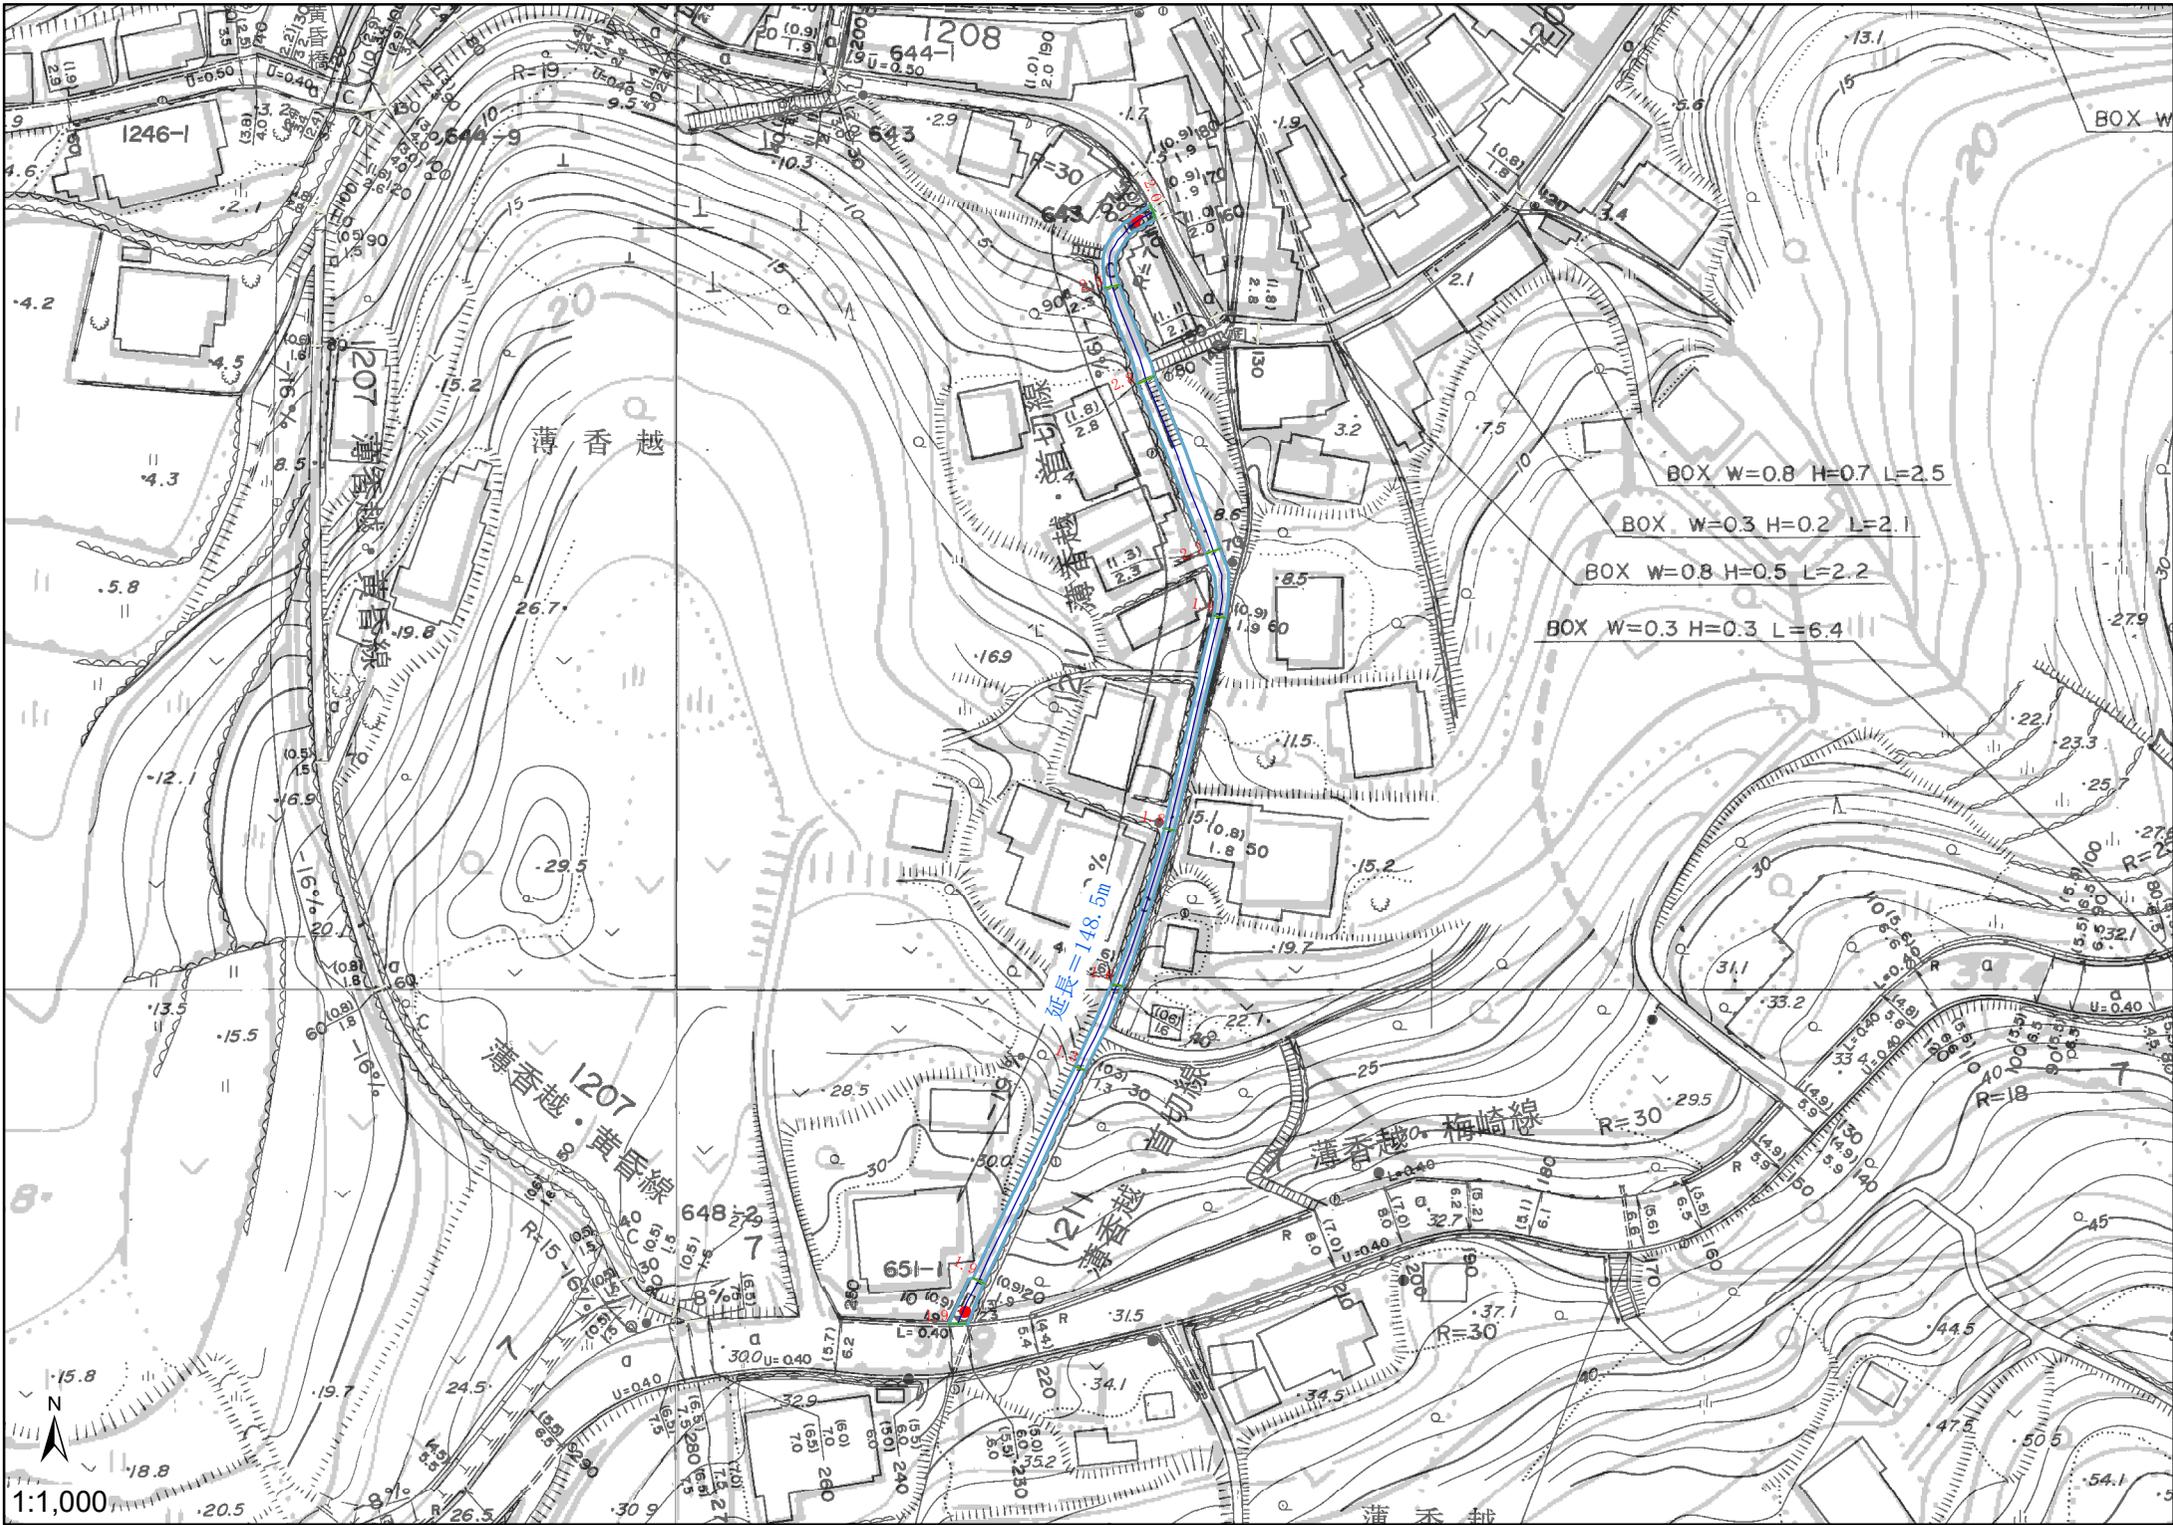

1:1,000

- BOX W=0.8 H=0.7 L=2.5
- BOX W=0.3 H=0.2 L=2.1
- BOX W=0.8 H=0.5 L=2.2
- BOX W=0.3 H=0.3 L=6.4