



# 指 定 道 路 調 書

整理番号	20	指定道路図対象番号	A-020	指定道路の種類	二項道路
指定の年月日	H. 02. 03. 31.	指定道路の延長 (m)	285. 00	指定道路の幅員(m)	4
指定道路の位置	起点右	里免字丸田 1525	終点右	里免字戸佐川 1571	
	起点左	里免字戸佐川 1533-1	終点左	里免字戸佐川 1566-2	
その他	里道	既存幅員(m)	2.3 ~ 3.8		

<水平距離指定事項>

水平距離指定の年月日	-	水平距離指定に係る道路の部分の延長	-	水平距離(m)	-
水平距離指定に係る道路の部分の位置	起点右	-	終点右	-	
	起点左	-	終点左	-	

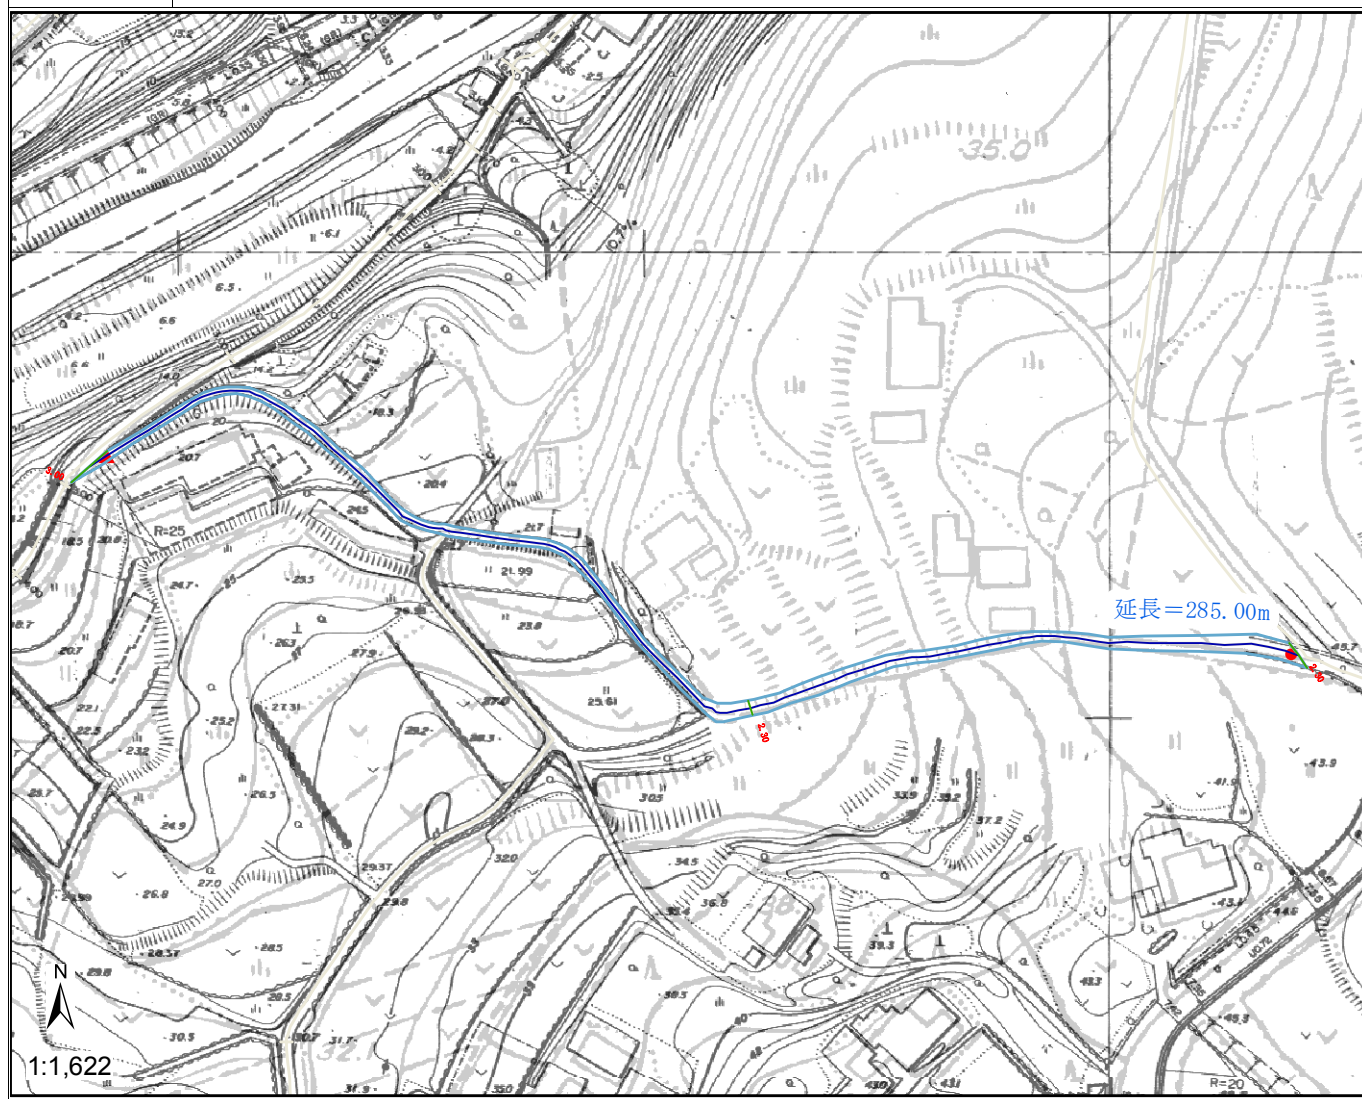

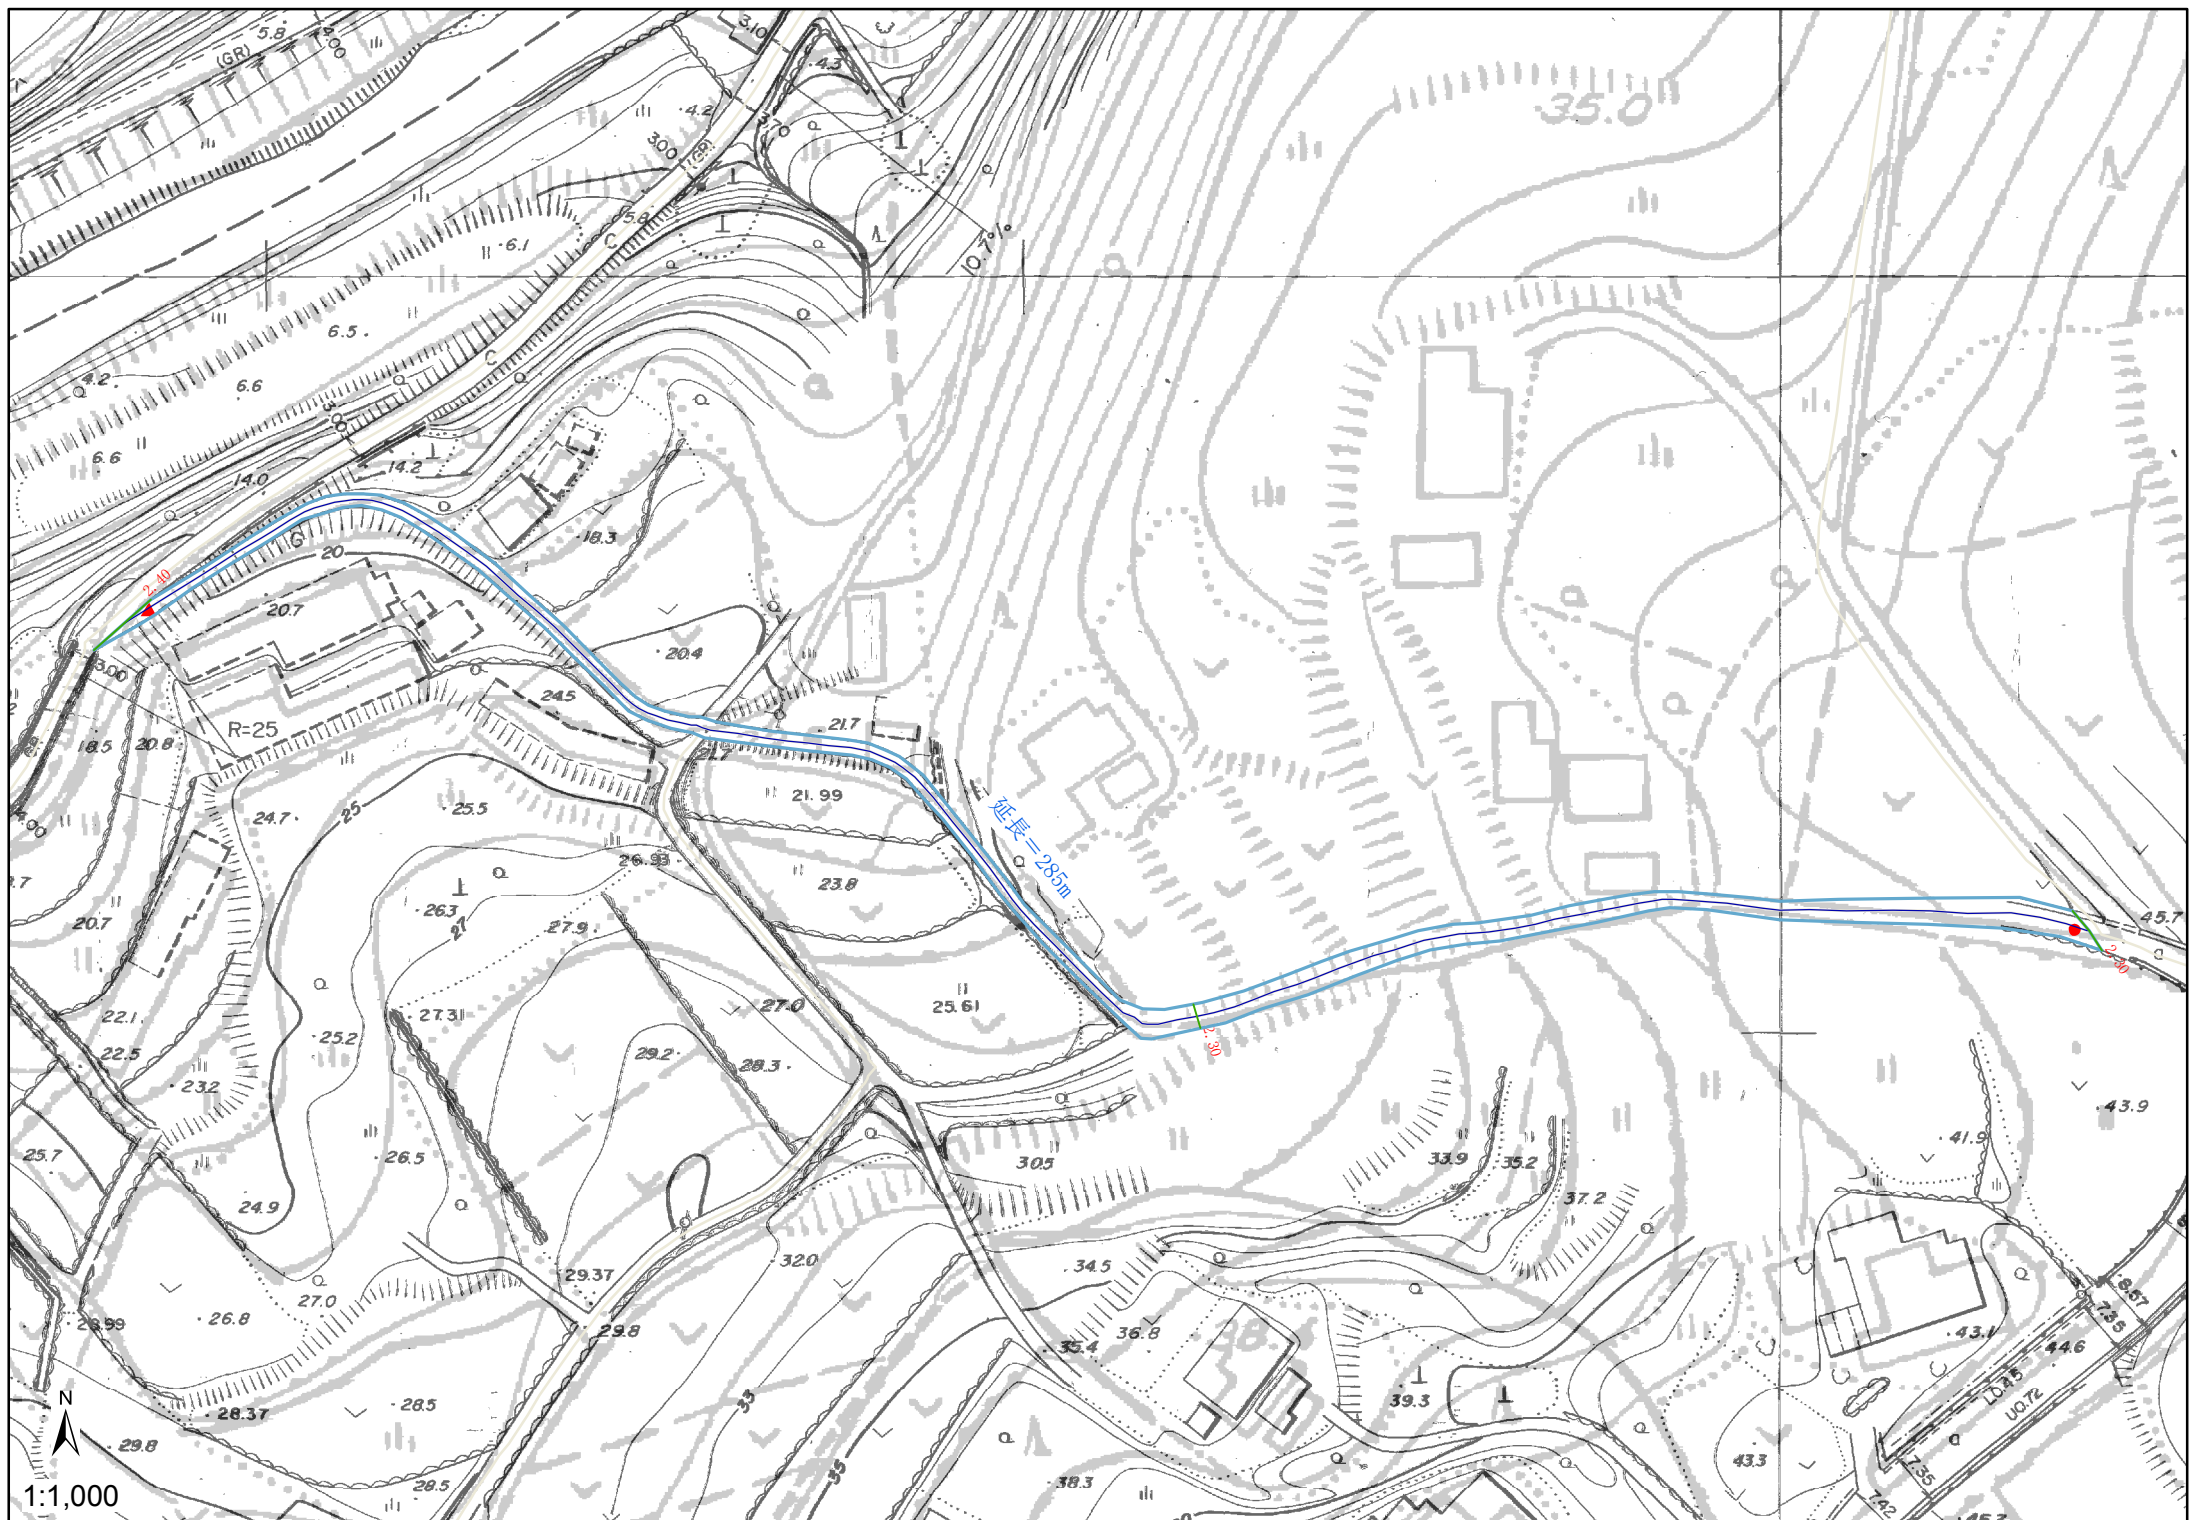

1:1,000

