



指定道路調書

整理番号	108	指定道路図対象番号	A-108	指定道路の種類	二項道路
指定の年月日	H. 02. 03. 31.	指定道路の延長 (m)	306.00	指定道路の幅員(m)	4
指定道路の位置	起点右	岳崎免字上仙田 408-3	終点右	里免字天久保 1459-1	
	起点左	里免字宇戸川 683	終点左	里免字天久保 1456-2	
その他	市道	既存幅員(m)	2.4 ~ 3.5		

<水平距離指定事項>

水平距離指定の年月日	-	水平距離指定に係る道路の部分の延長	-	水平距離(m)	-
水平距離指定に係る道路の部分の位置	起点右	-	終点右	-	
	起点左	-	終点左	-	

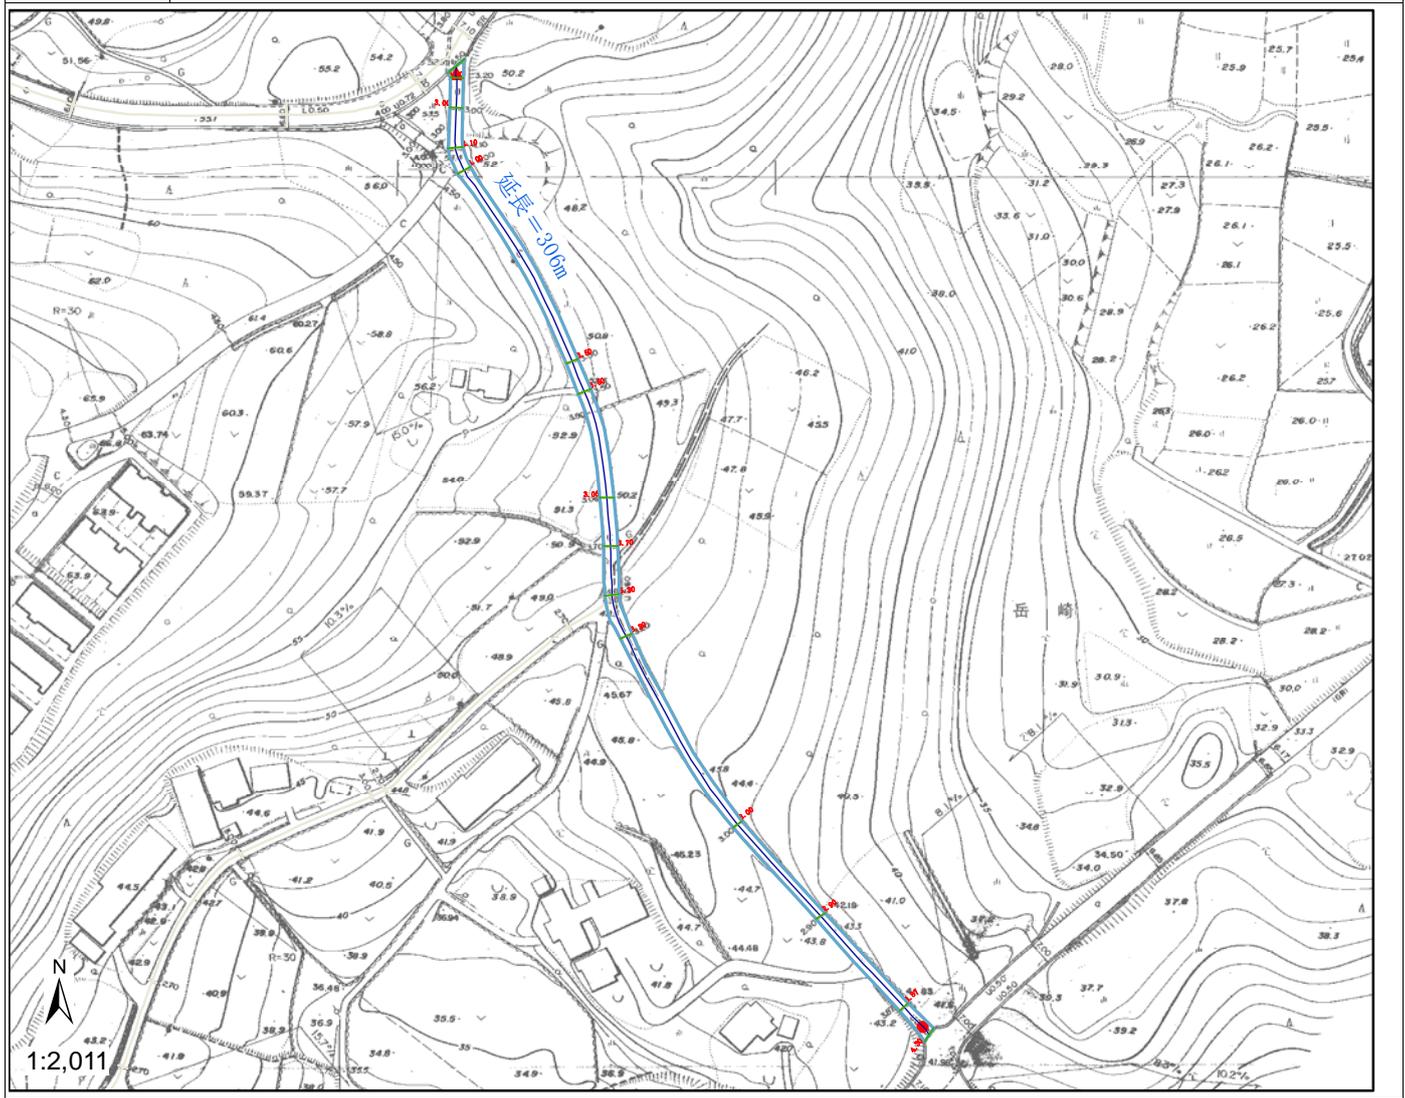

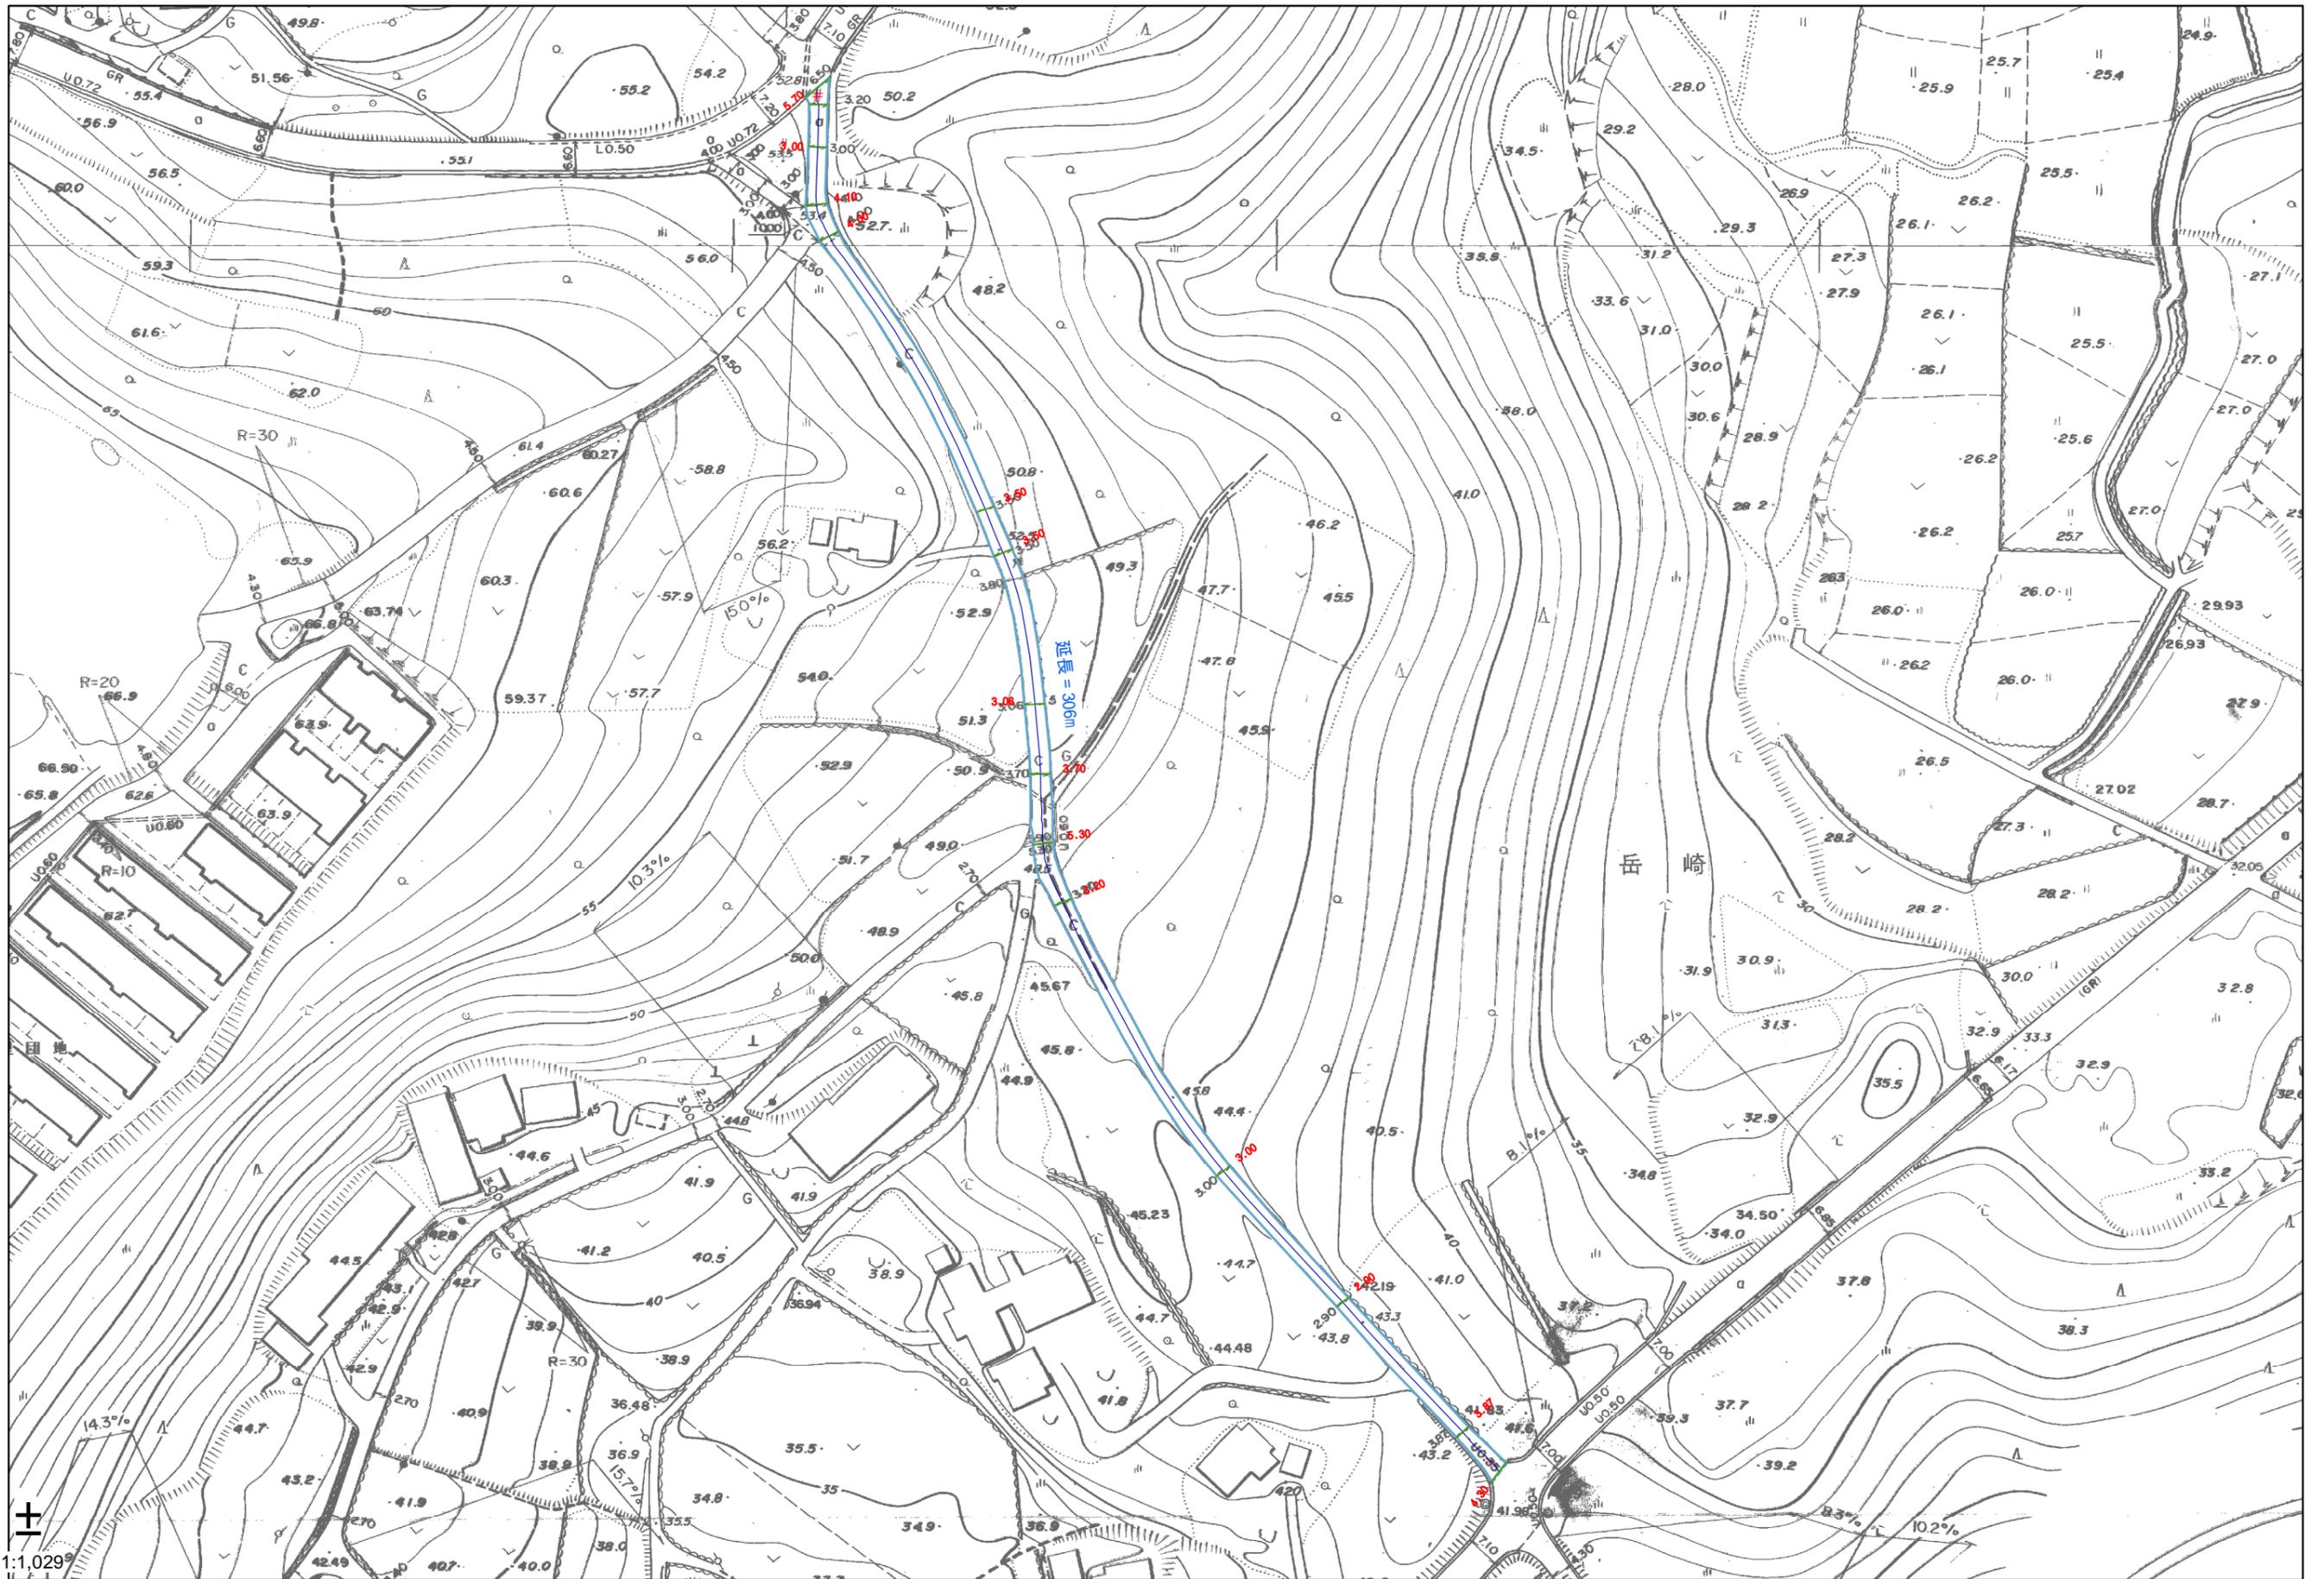

1:1,029