



指 定 道 路 調 書

整理番号	-	指定道路図対象番号	A - 134	指定道路の種類	二項道路
指定の年月日	R. 01. 09. 25.	指定道路の延長 (m)	489.70	指定道路の幅員(m)	4
指定道路の位置	起点右	田平町以善免字石垣田 262-2	終点右	田平町以善免字中ノ原 190-1	
	起点左	田平町以善免字石垣田 262-4	終点左	田平町以善免字中ノ原 187-1	
その他	公道	既存幅員(m)	3.0 ~ 4.9		

< 水平距離指定事項 >

水平距離指定の年月日	-	水平距離指定に係る道路の部分の延長	-	水平距離(m)	-
水平距離指定に係る道路の部分の位置	起点右	-	終点右	-	
	起点左	-	終点左	-	

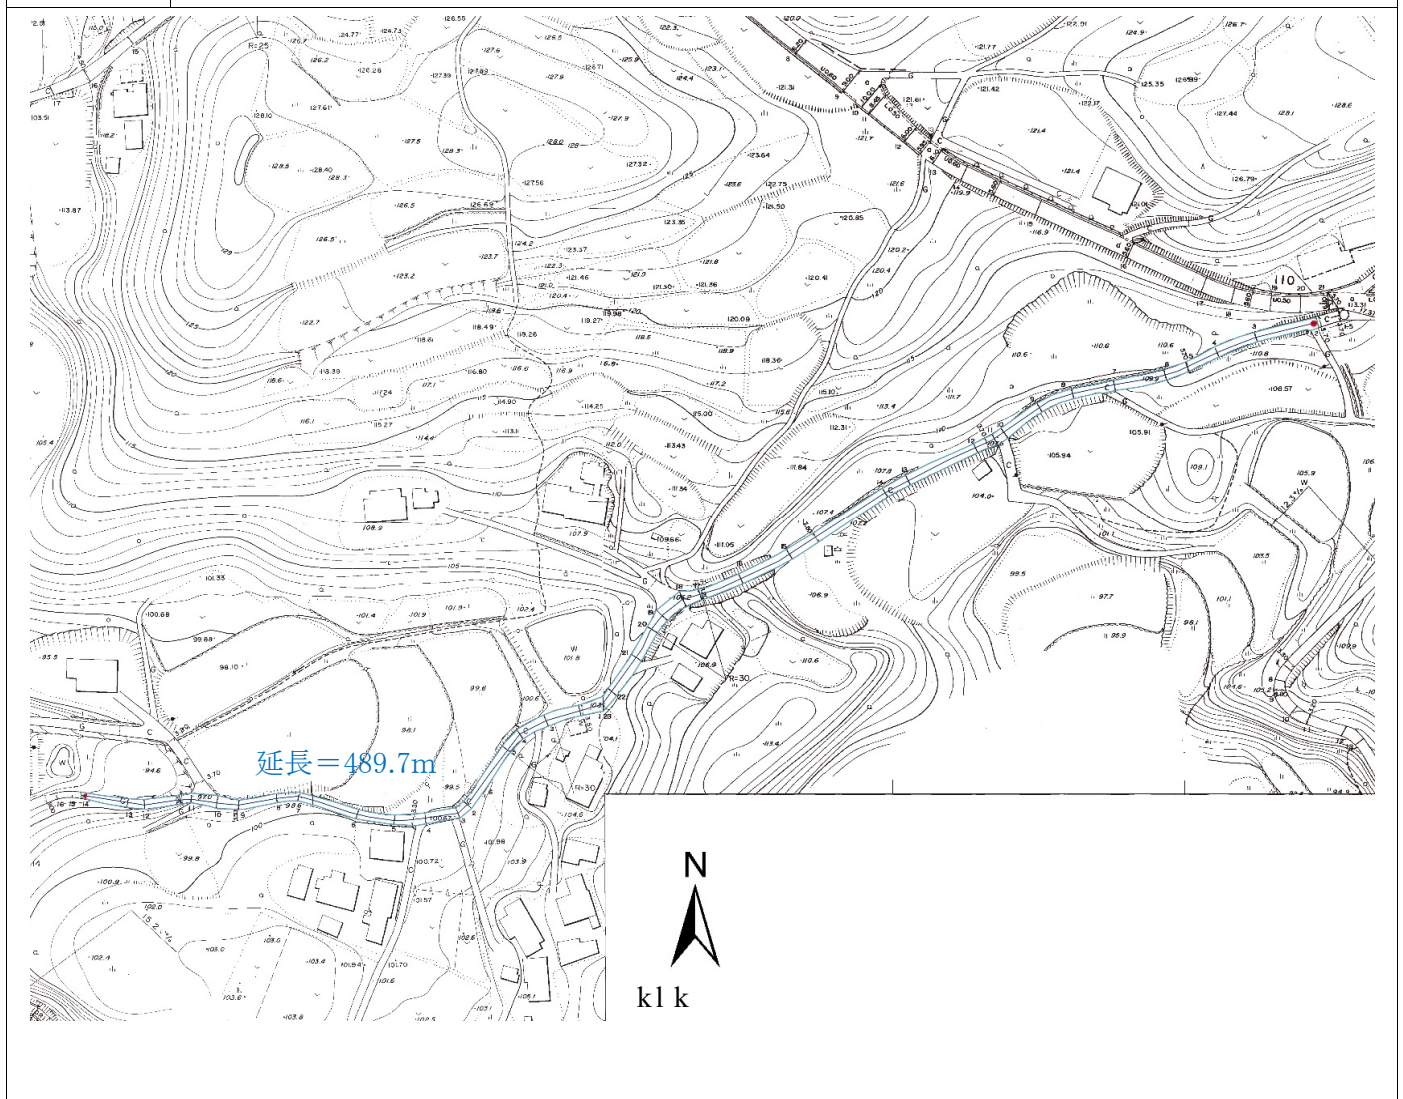

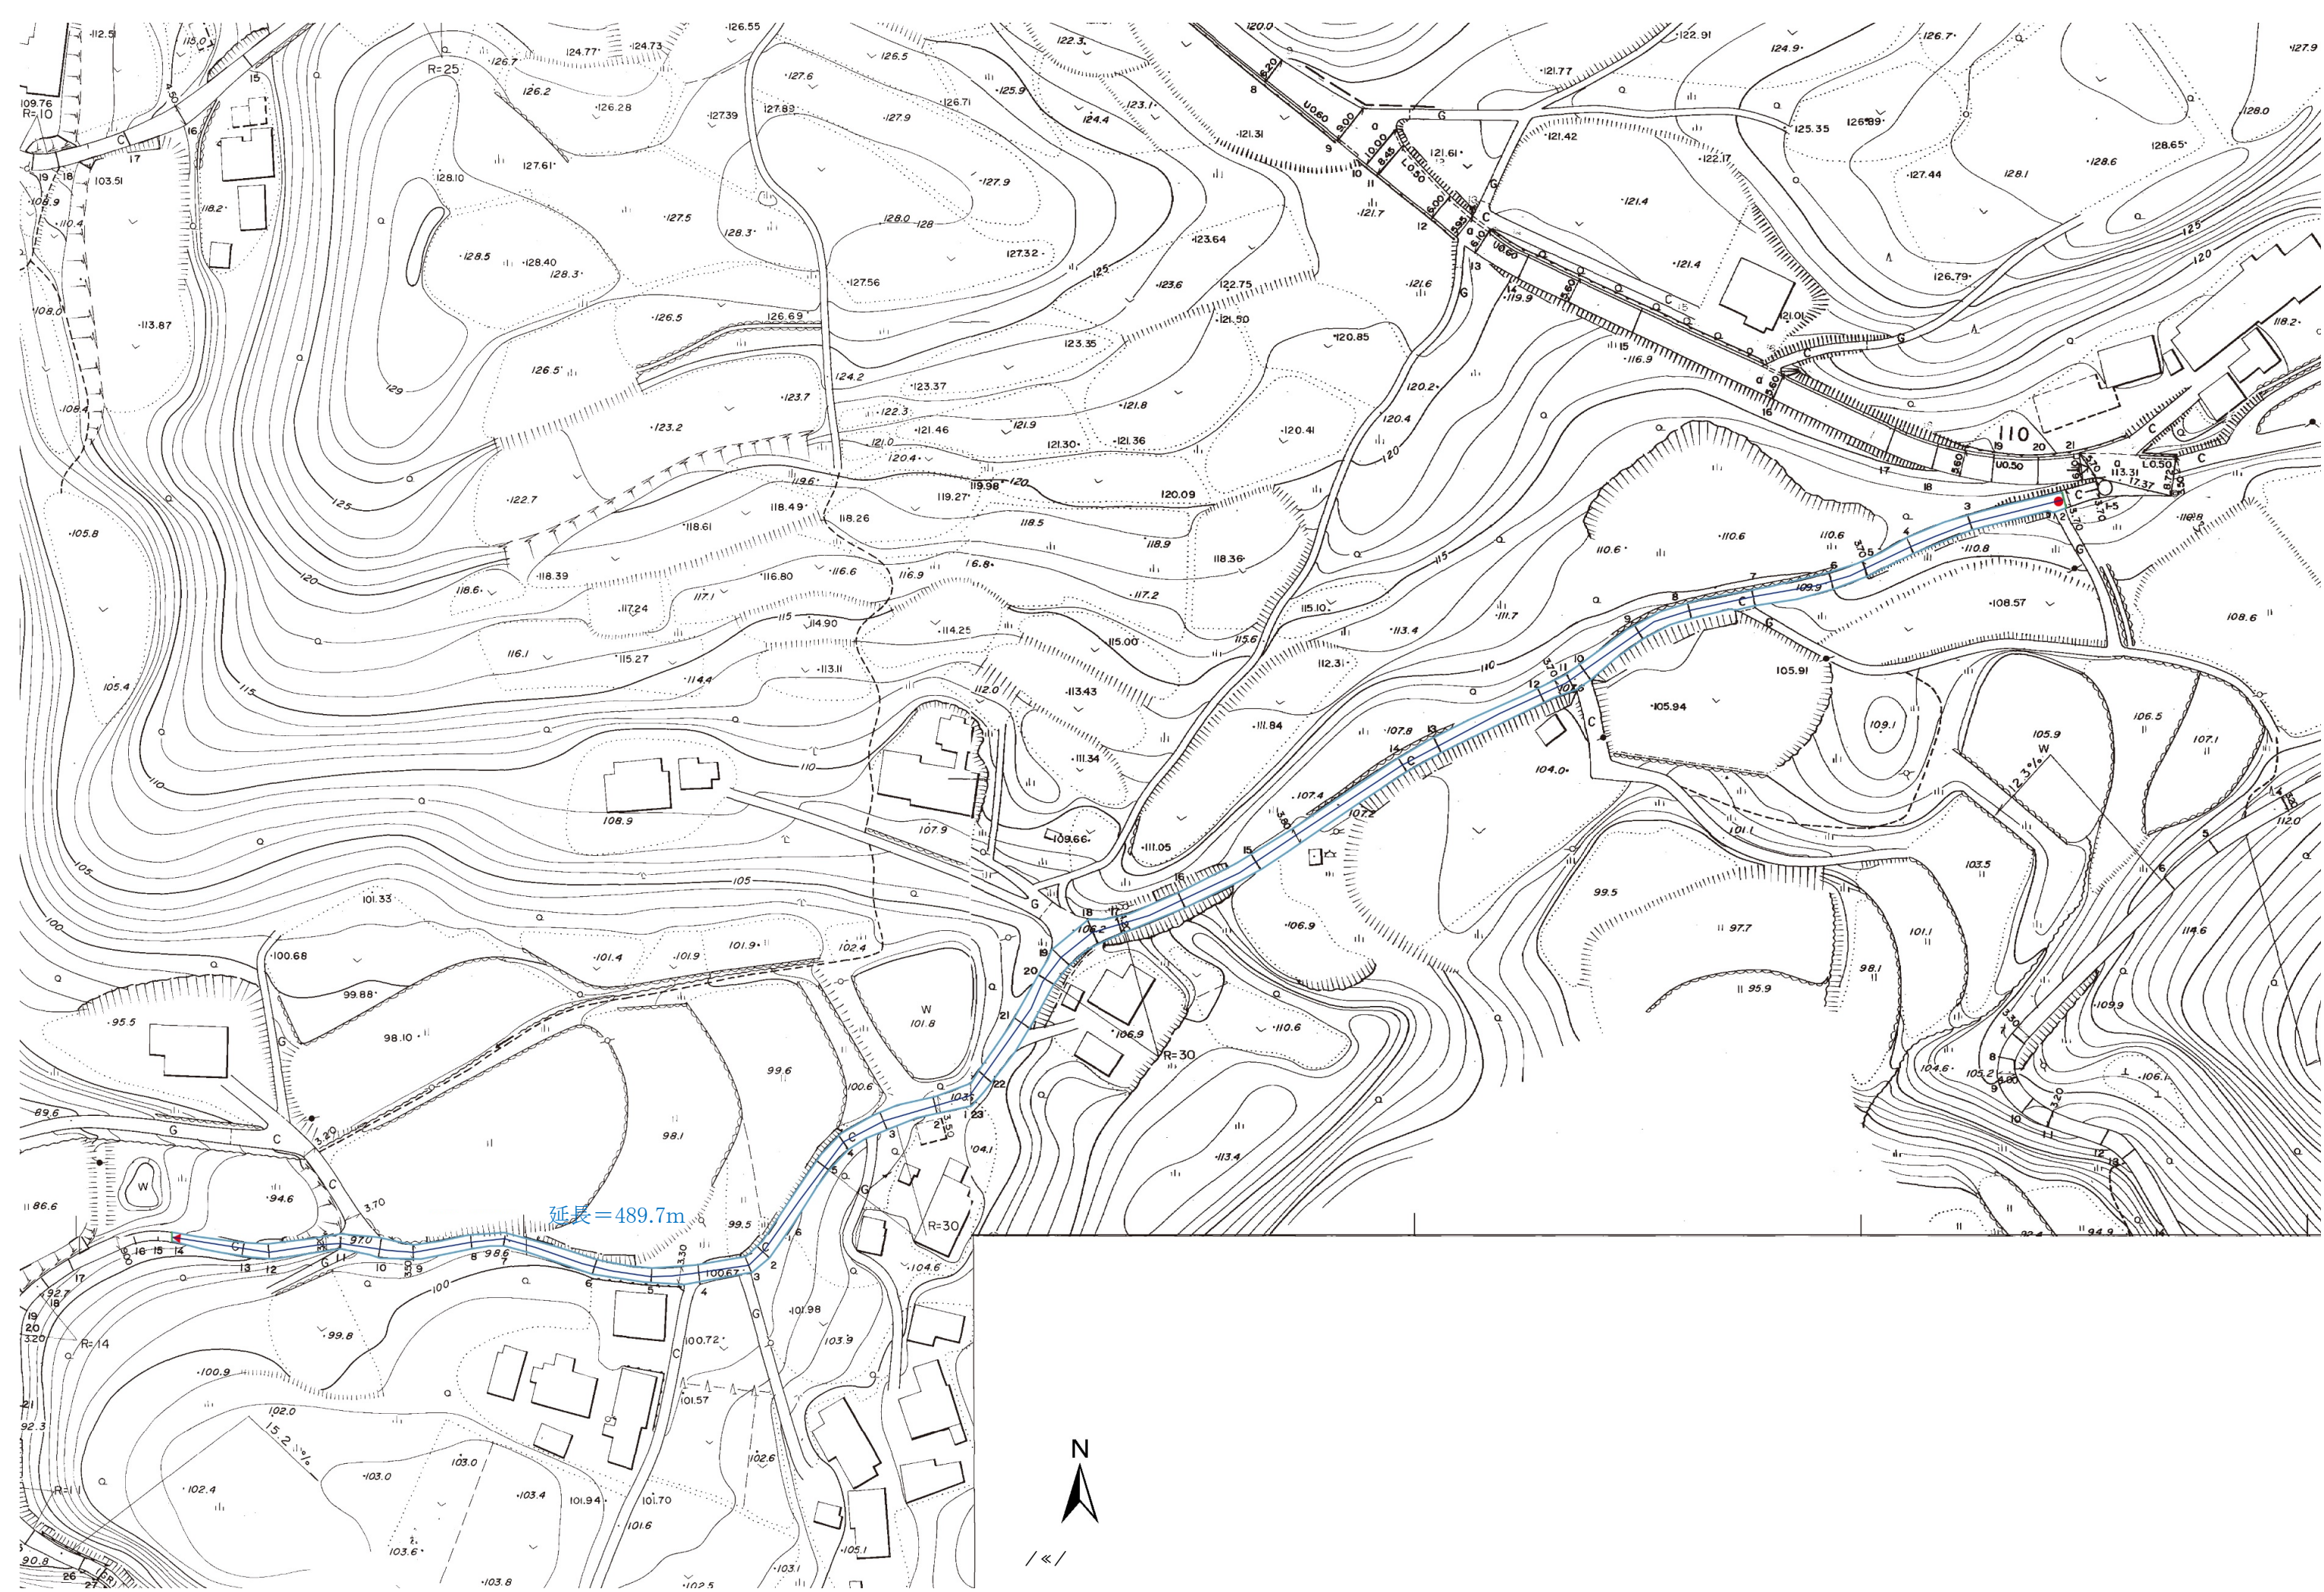

延長=489.7m



1/4/