



指定道路調書

整理番号	171	指定道路図対象番号	D-10	指定道路の種類	二項道路
指定の年月日	H. 02. 03. 31.	指定道路の延長 (m)	128. 50	指定道路の幅員 (m)	2. 7
指定道路の位置	起点右	山内免堂素根 377	終点右	山内免堂素根 390-2	
	起点左	山内免堂素根 378-3	終点左	山内免堂素根 388-1	
その他	里道	既存幅員 (m)	1. 0 ~ 1. 4		

<水平距離指定事項>

水平距離指定の年月日	H. 17. 03. 4.	水平距離指定に係る道路の部分の延長	128. 5	水平距離 (m)	1. 35
水平距離指定に係る道路の部分の位置	起点右	山内免堂素根 377	終点右	山内免堂素根 390-2	
	起点左	山内免堂素根 378-3	終点左	山内免堂素根 388-1	

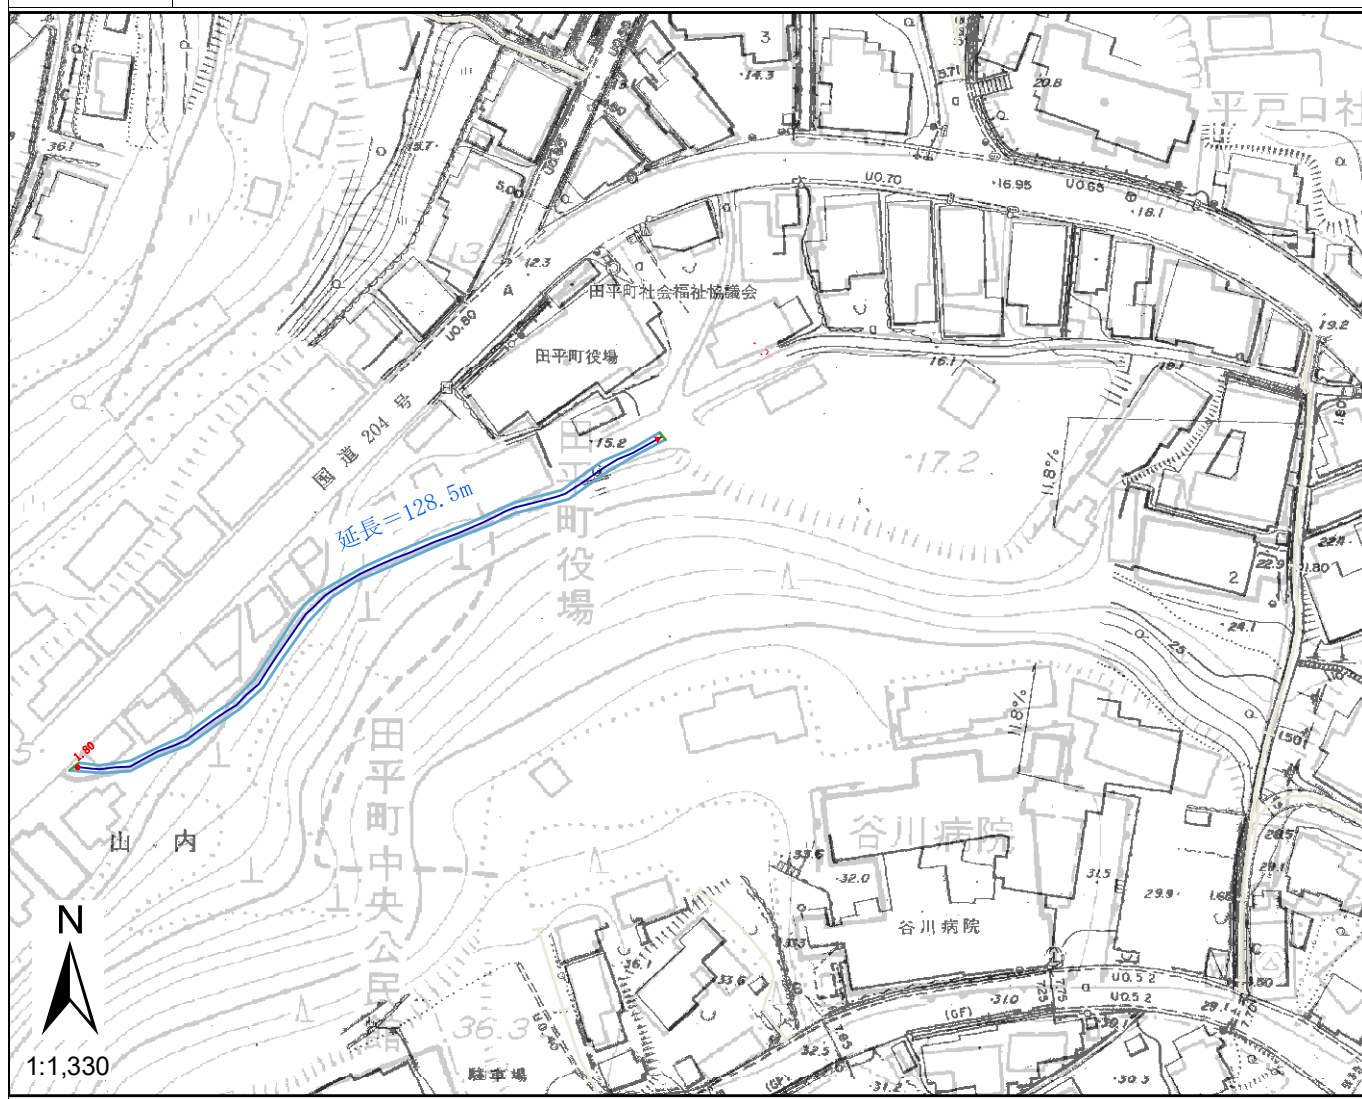

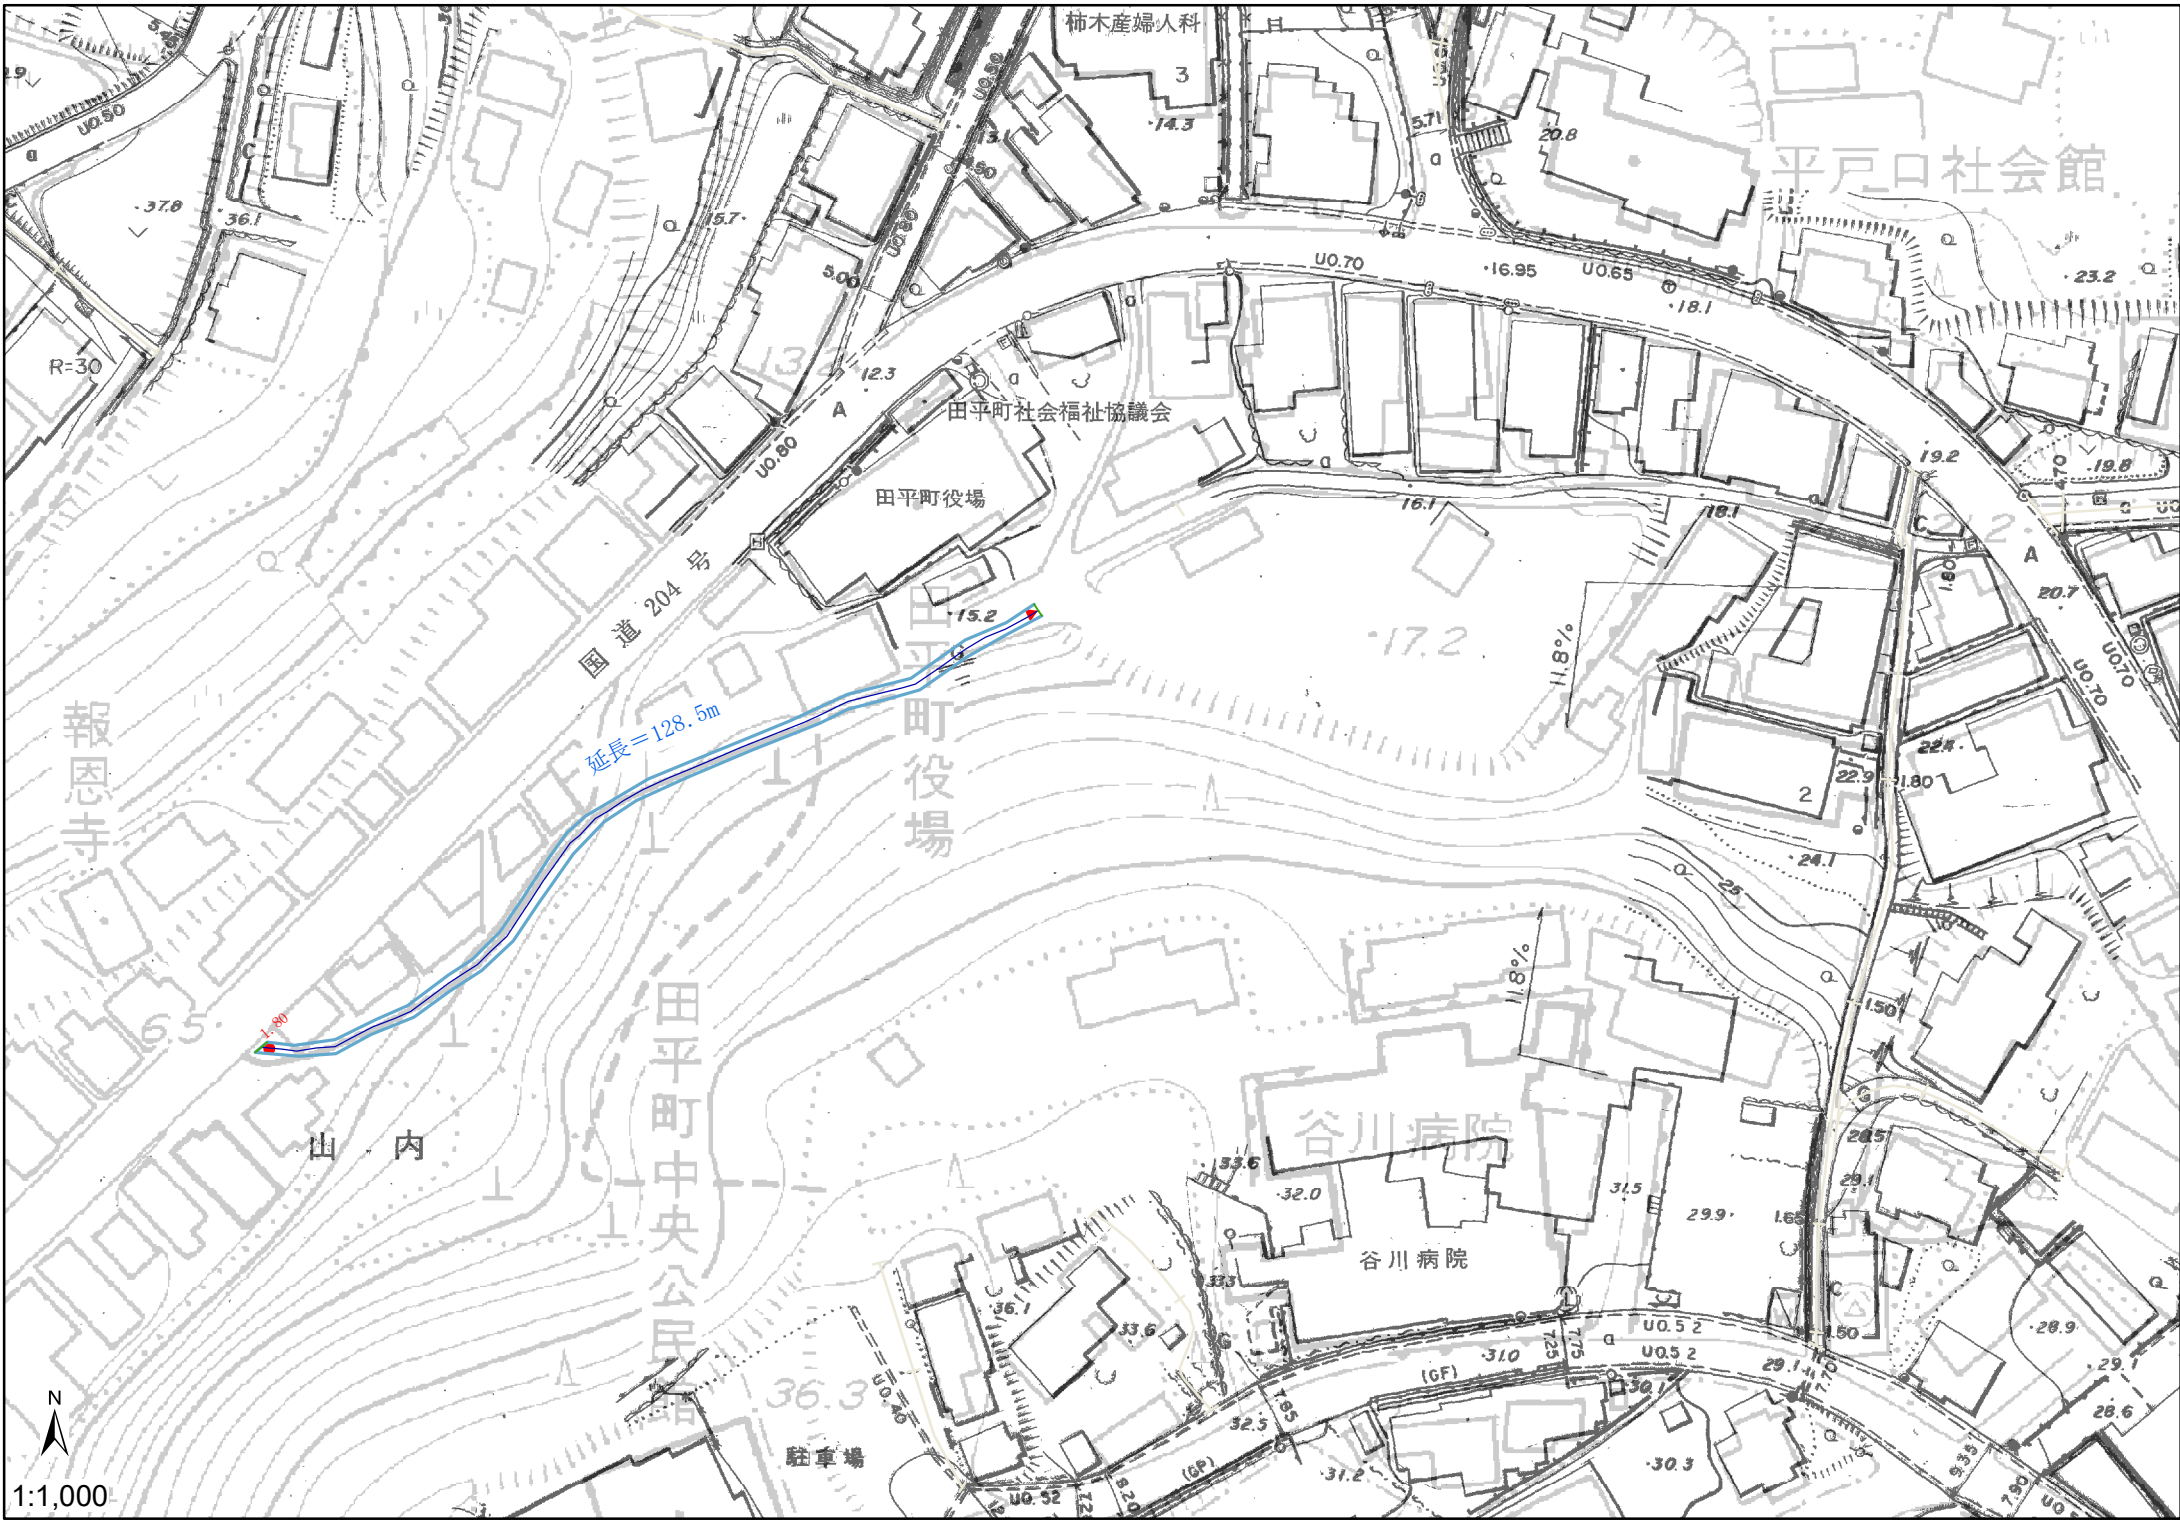

柿木産婦人科

平戸口社会館

田平町社会福祉協議会

田平町役場

田平町役場

報恩寺

谷川病院

谷川病院

田平町中央公民館

山内

駐車場

延長=128.5m

国道 204 号

1:1,000

