



指 定 道 路 調 書

整理番号	127	指定道路図対象番号	A - 127	指定道路の種類	二項道路
指定の年月日	S. 60. 04. 09.	指定道路の延長 (m)	463. 00	指定道路の幅員(m)	4
指定道路の位置	起点右	大山町字丸岳 392	終点右	大山町字萱原 322	
	起点左	大山町字丸岳 393-1	終点左	大山町字萱原 320	
その他	市道	既存幅員(m)	1.2 ~ 1.9		

< 水平距離指定事項 >

水平距離指定の年月日	-	水平距離指定に係る道路の部分の延長	-	水平距離(m)	-
水平距離指定に係る道路の部分の位置	起点右	-	終点右	-	
	起点左	-	終点左	-	

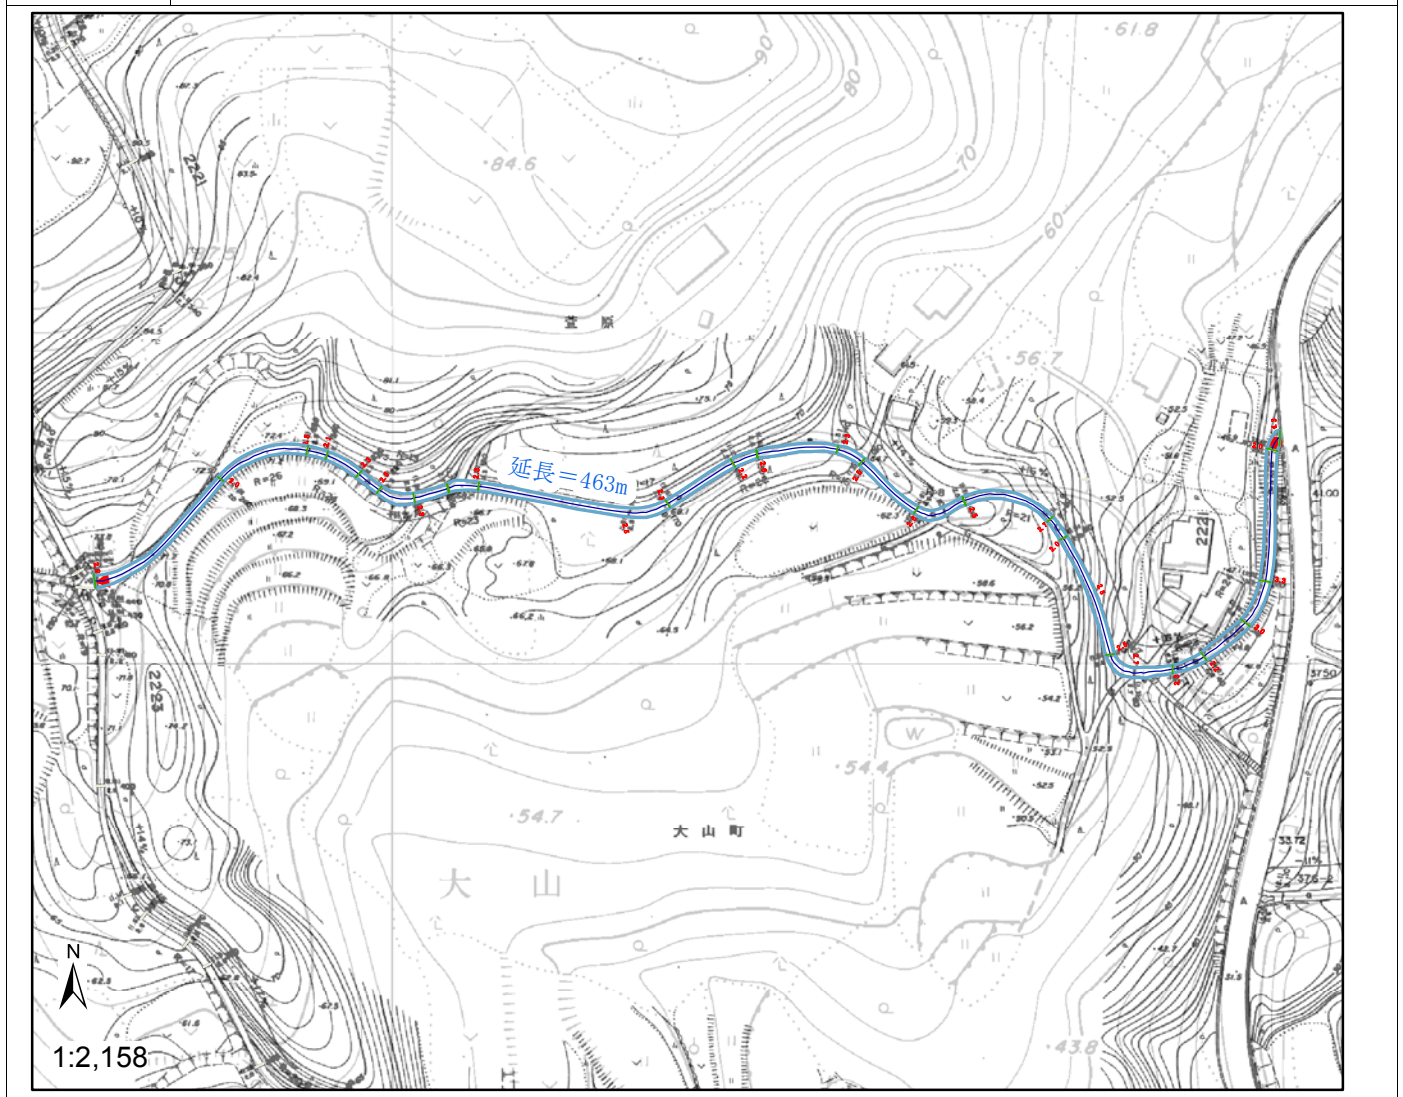

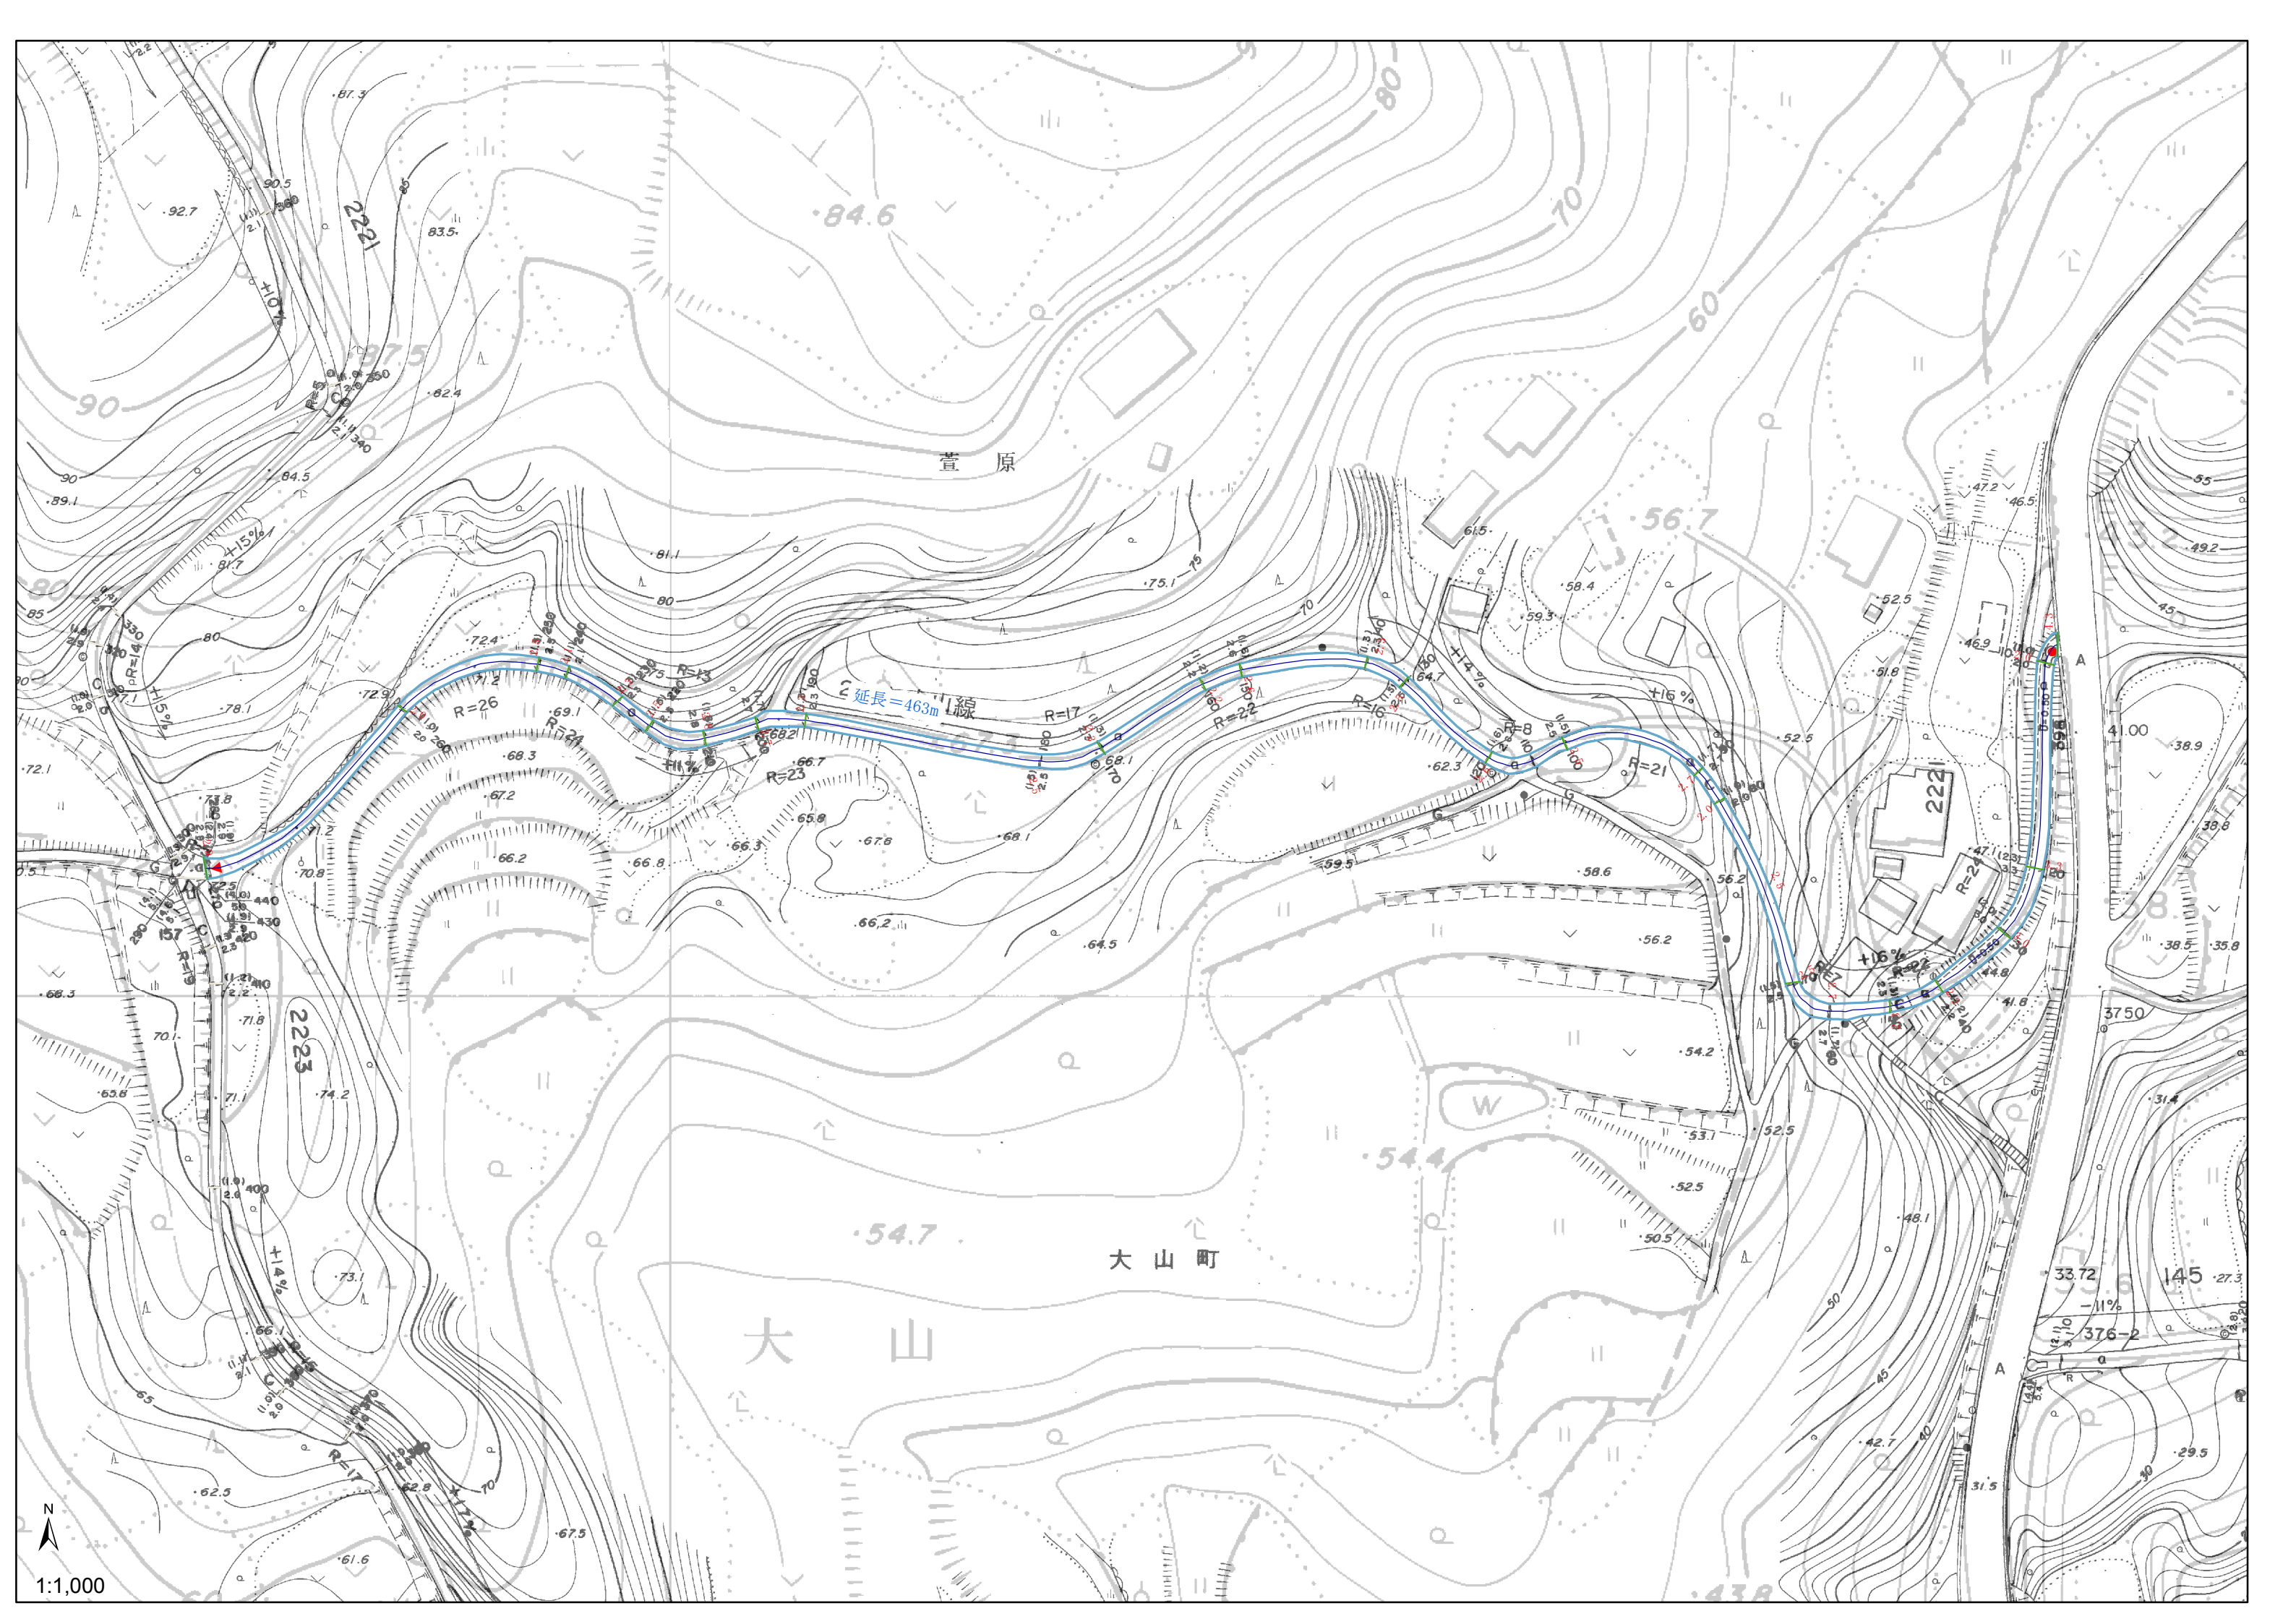

萱原

大山町

大山

延長=463m



1:1,000