



指 定 道 路 調 書

整理番号	21	指定道路図対象番号	A-021	指定道路の種類	二項道路
指定の年月日	H. 02. 03. 31.	指定道路の延長 (m)	332.00	指定道路の幅員(m)	4
指定道路の位置	起点右	野田免字下野田 99-2	終点右	山内免字猿新田 687-1	
	起点左	山内免字水無 747-2	終点左	山内免字猿新田 697-3	
その他	里道	既存幅員(m)	2.1 ~ 2.2		

< 水平距離指定事項 >

水平距離指定の年月日	-	水平距離指定に係る道路の部分の延長	-	水平距離(m)	-
水平距離指定に係る道路の部分の位置	起点右	-	終点右	-	
	起点左	-	終点左	-	

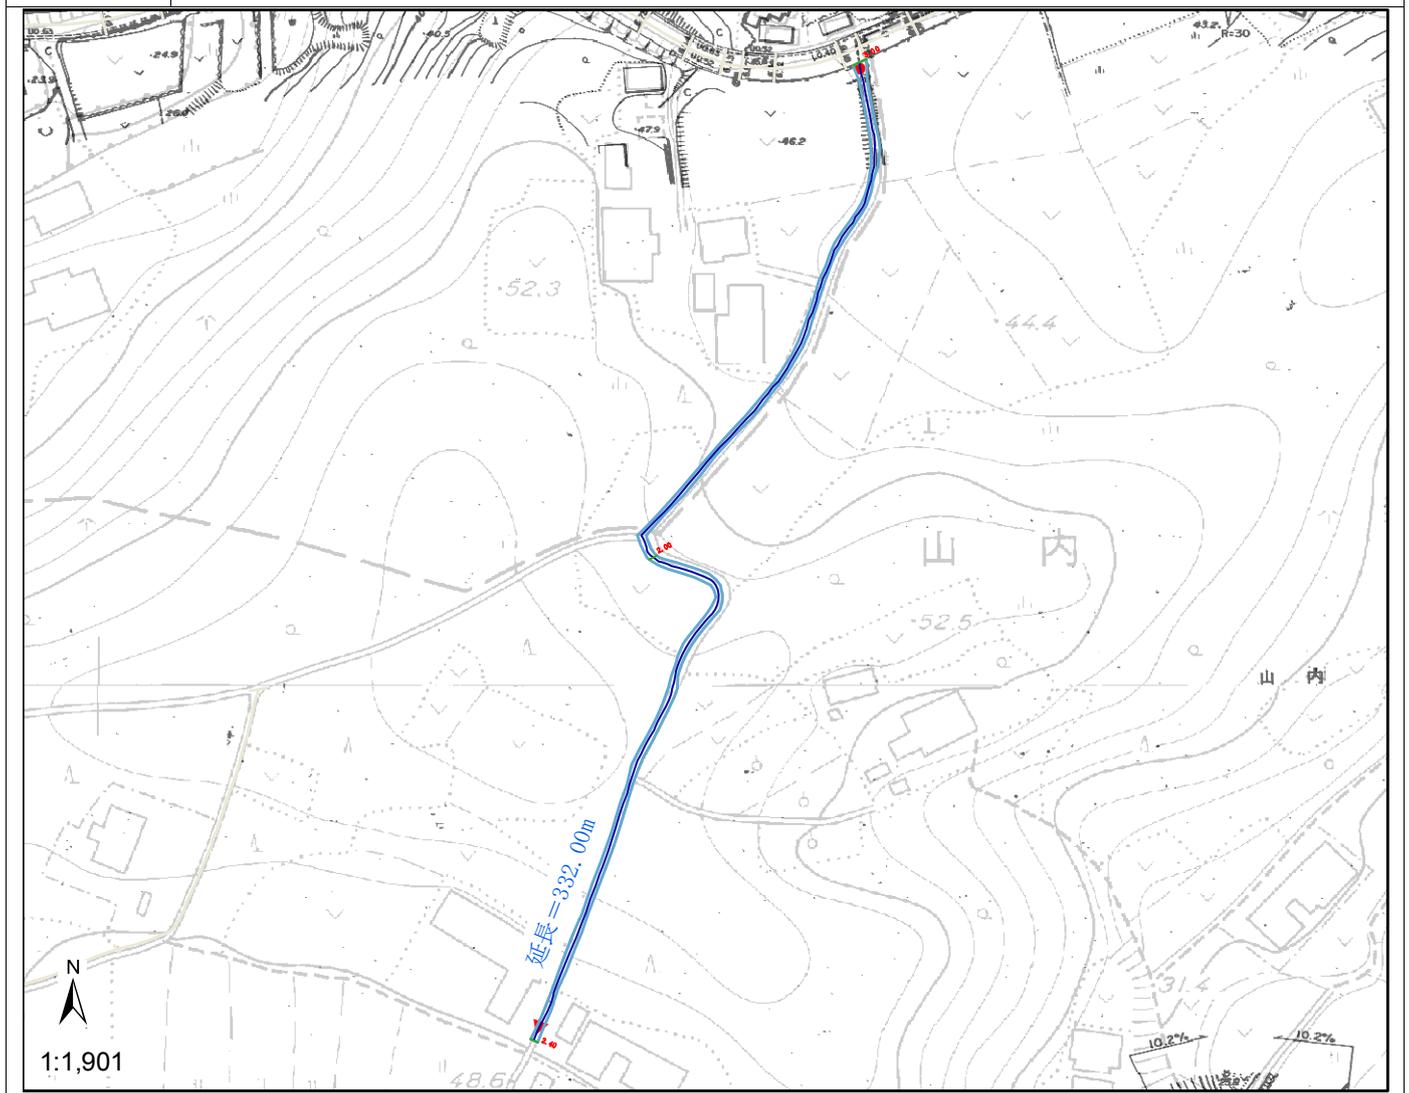

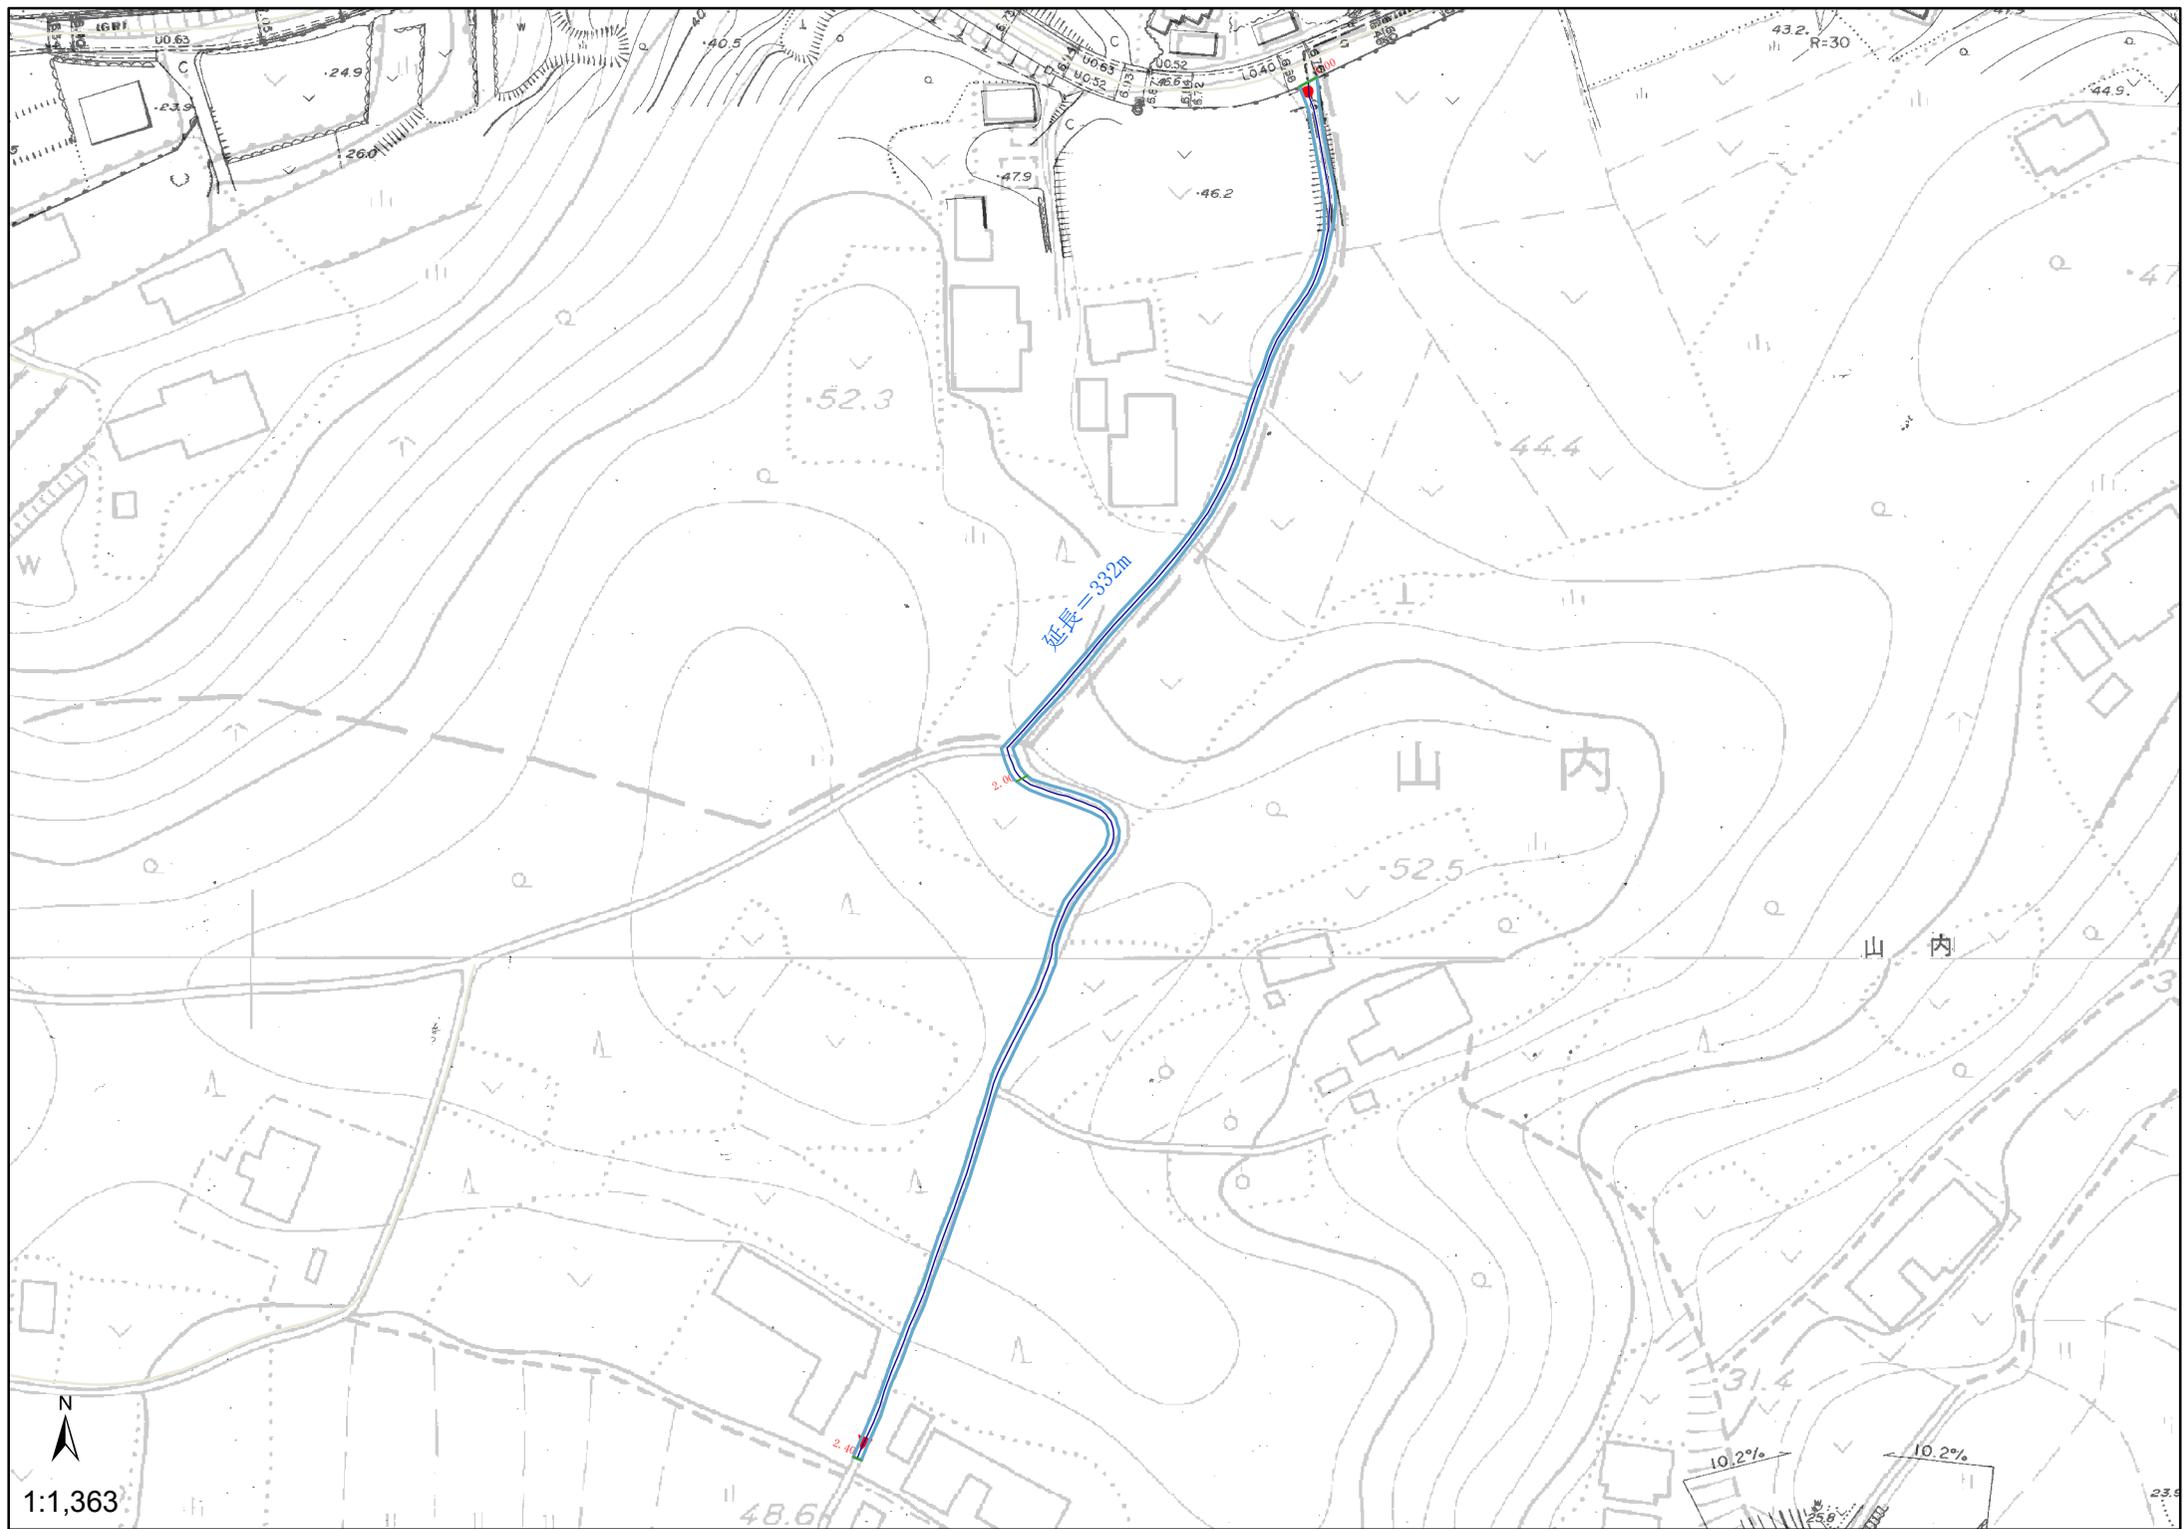

延長=332m

山内

山内

1:1,363



10.2%

10.2%