


## 指 定 道 路 調 書

整理番号	75	指定道路図対象番号	A-075	指定道路の種類	二項道路
指定の年月日	H. 02. 03. 31.	指定道路の延長 (m)	221. 00	指定道路の幅員(m)	4
指定道路の位置	起点右	小手田免字辻 池	終点右	小手田免字鳴山 43-3	
	起点左	小手田免字辻 190-2	終点左	小手田免字鳴山 44	
その他	里道	既存幅員(m)	2.2 ~ 2.8		

### < 水平距離指定事項 >

水平距離指定の年月日	-	水平距離指定に係る道路の部分の延長	-	水平距離(m)	-
水平距離指定に係る道路の部分の位置	起点右	-	終点右	-	
	起点左	-	終点左	-	



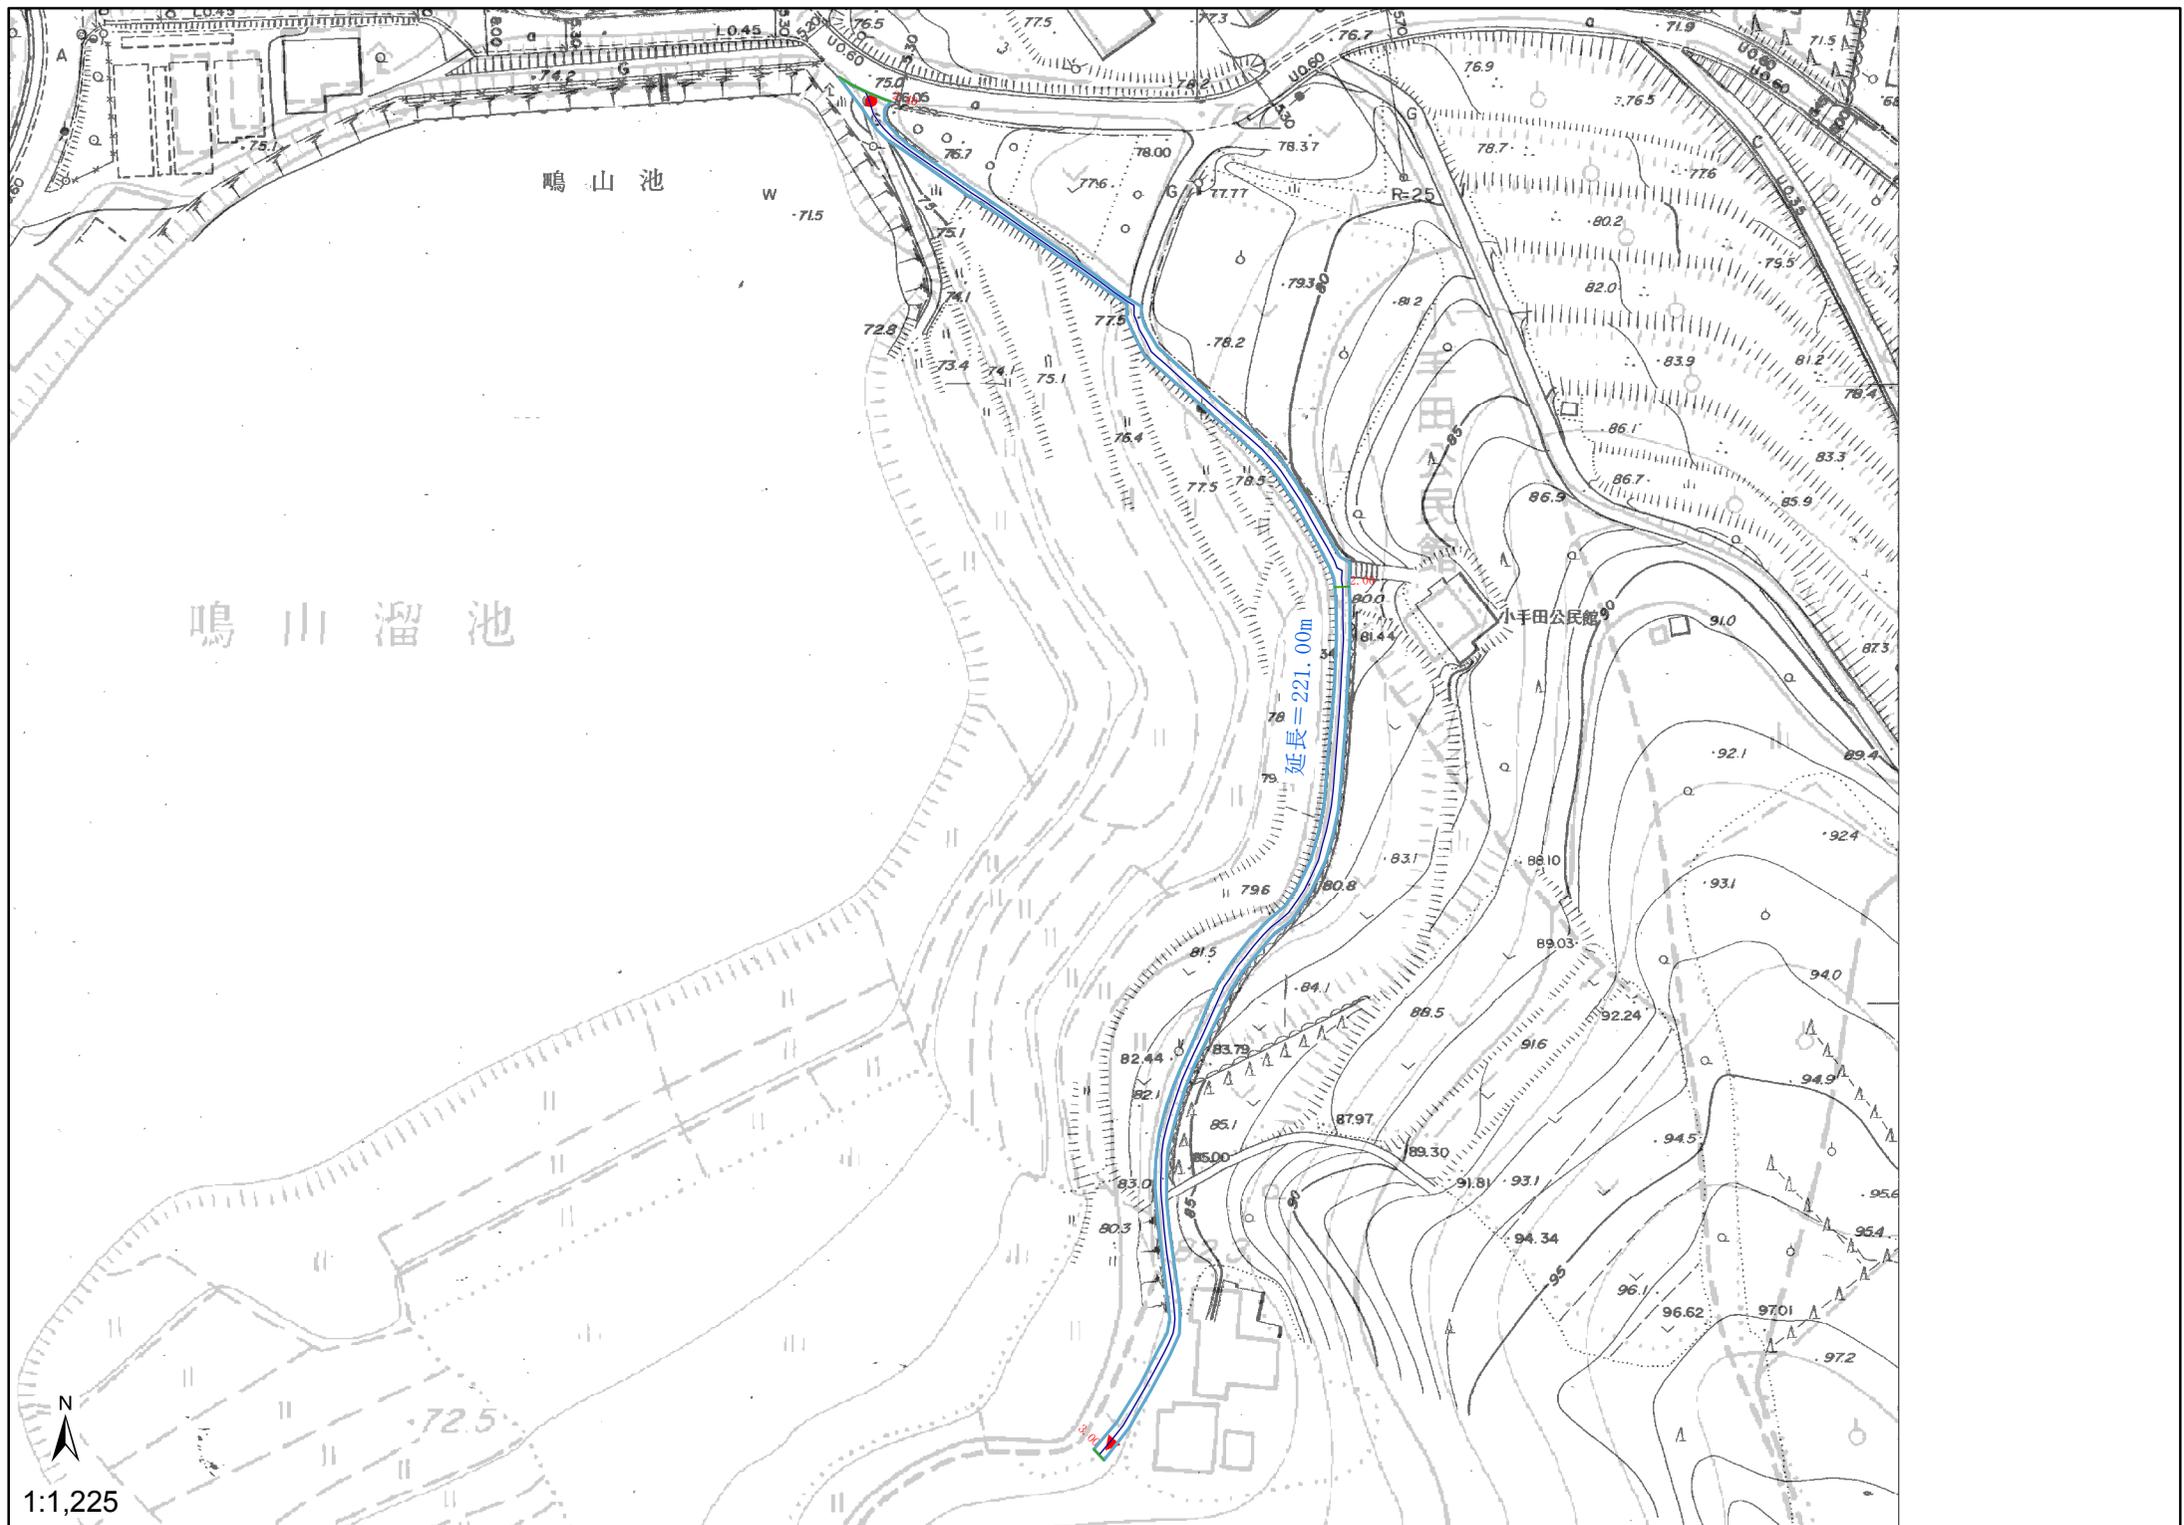

N  
1:1,225