



## 指 定 道 路 調 書

整理番号	15	指定道路図対象番号	A'-15	指定道路の種類	二項道路
指定の年月日	S. 60. 04. 09.	指定道路の延長 (m)	302. 10	指定道路の幅員(m)	4
指定道路の位置	起点右	田代町字堀田 83	終点右	田代町字堀田 マ58	
	起点左	田代町字田代前 346	終点左	田代町字堀田 57	
その他	市道	既存幅員(m)	3.2 ~ 4.0		

< 水平距離指定事項 >

水平距離指定の年月日	-	水平距離指定に係る道路の部分の延長	-	水平距離(m)	-
水平距離指定に係る道路の部分の位置	起点右	-	終点右	-	
	起点左	-	終点左	-	

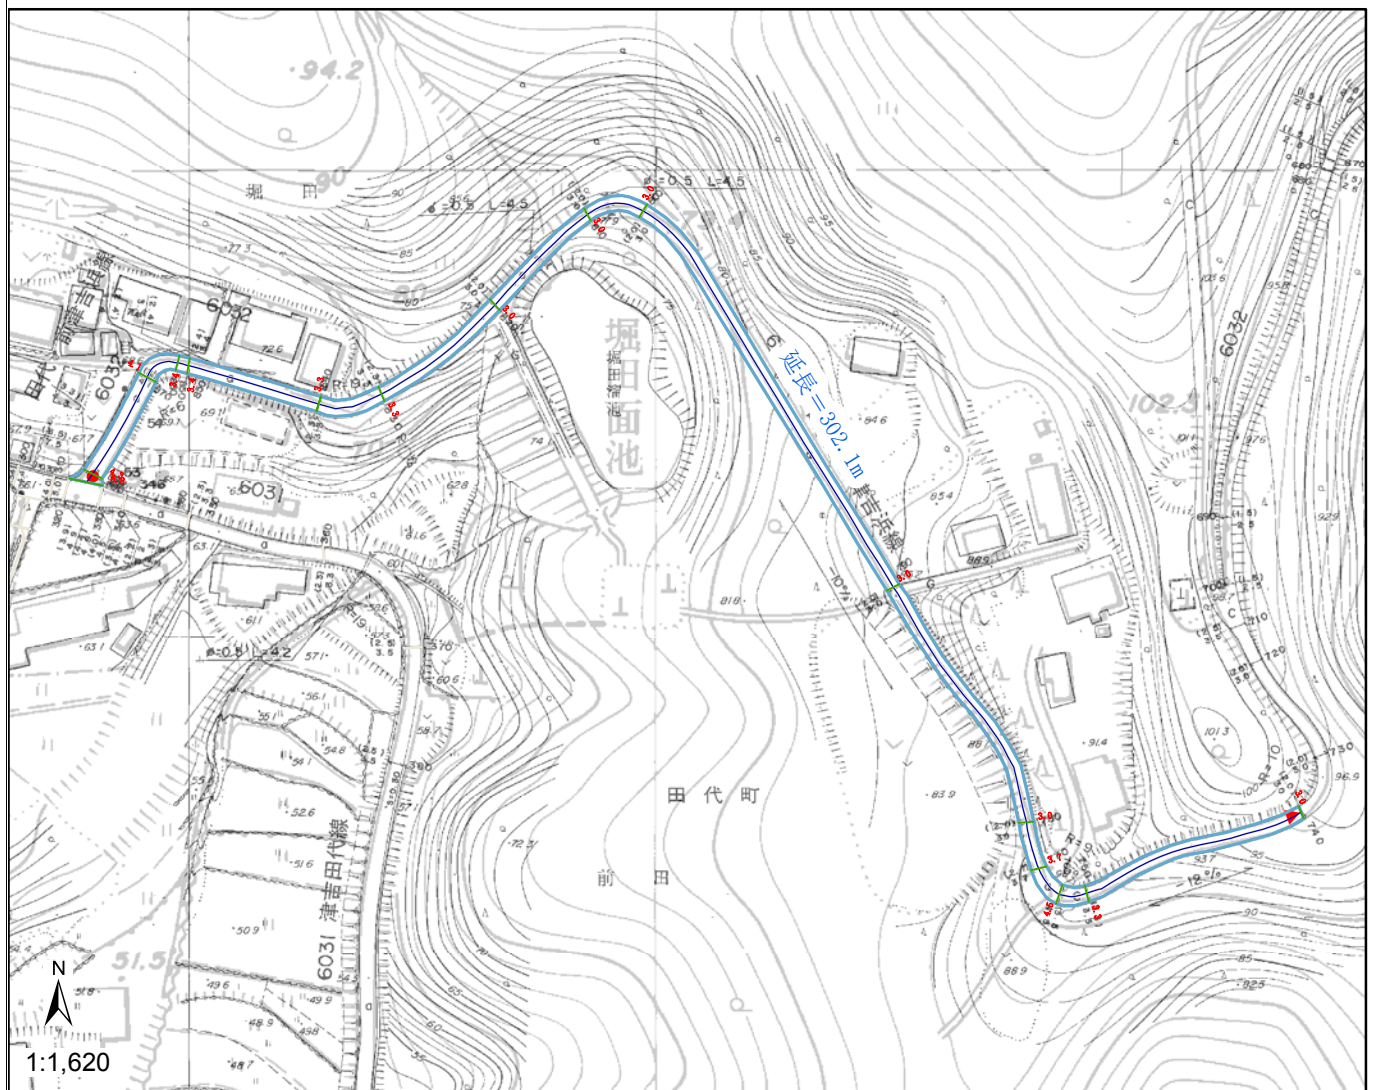

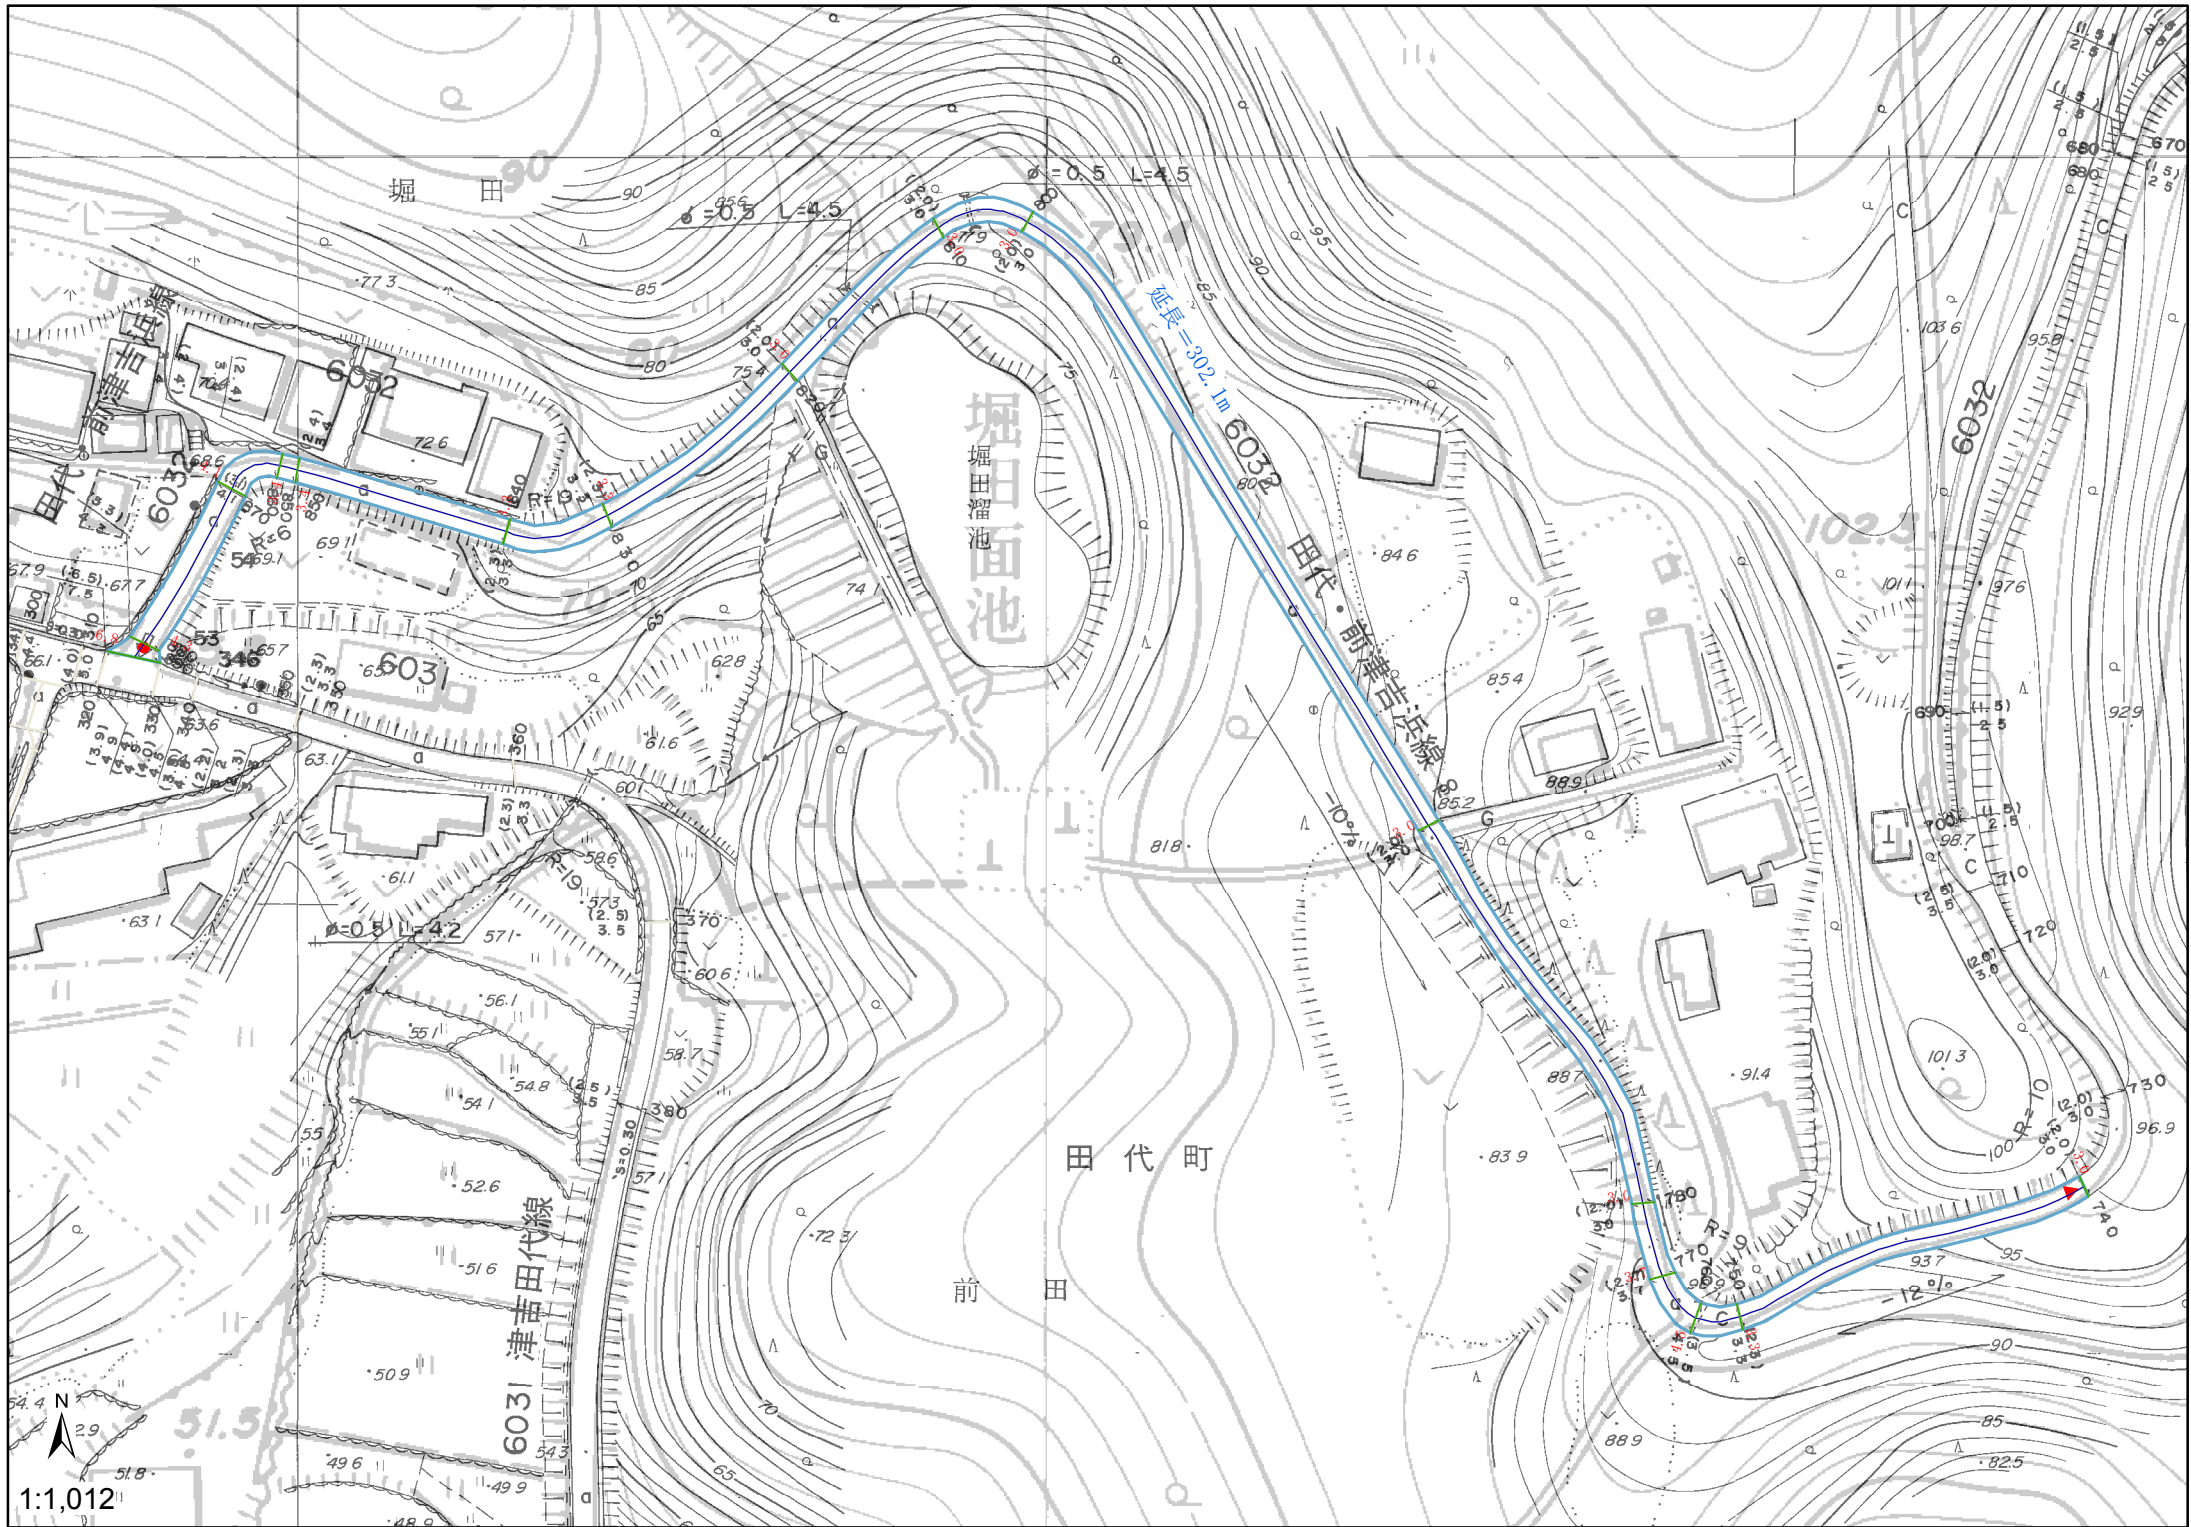

1:1,012