



指定道路調書

整理番号	17	指定道路図対象番号	A'-17	指定道路の種類	二項道路
指定の年月日	S. 60. 04. 09.	指定道路の延長 (m)	235. 90	指定道路の幅員(m)	4
指定道路の位置	起点右	前津吉町字二ノ坪 165-2	終点右	前津吉町字二ノ坪 144-2	
	起点左	前津吉町字米ノ山 649-2	終点左	前津吉町字米ノ山 676	
その他	市道	既存幅員(m)	3.0 ~ 3.8		

＜水平距離指定事項＞

水平距離指定の年月日	-	水平距離指定に係る道路の部分の延長	-	水平距離(m)	-
水平距離指定に係る道路の部分の位置	起点右	-	終点右	-	
	起点左	-	終点左	-	

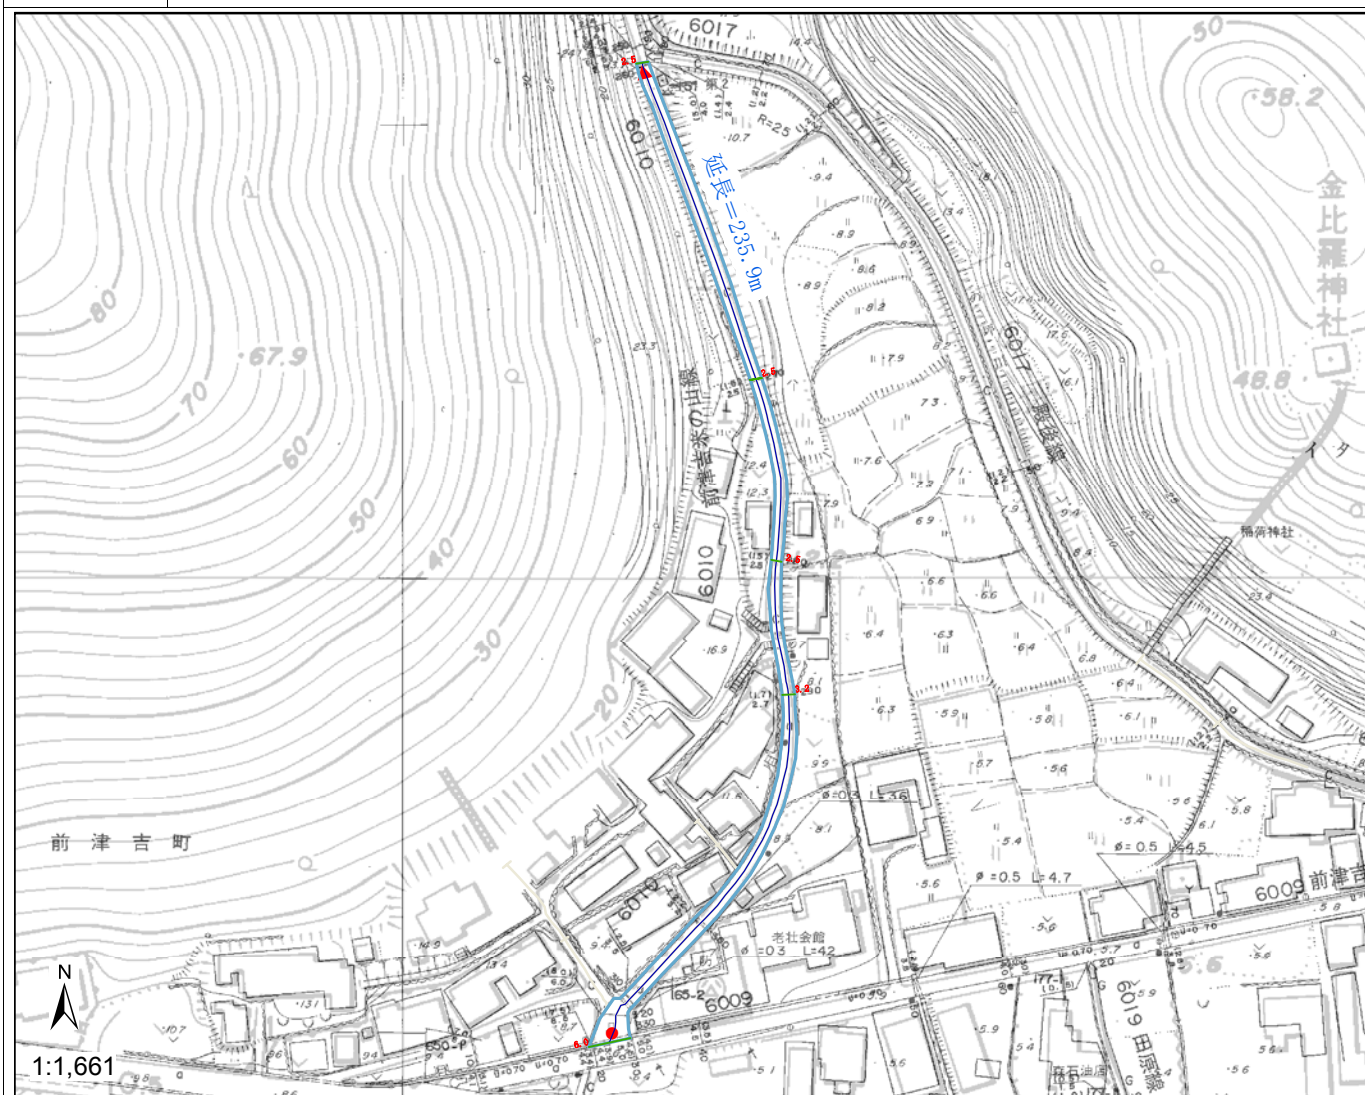

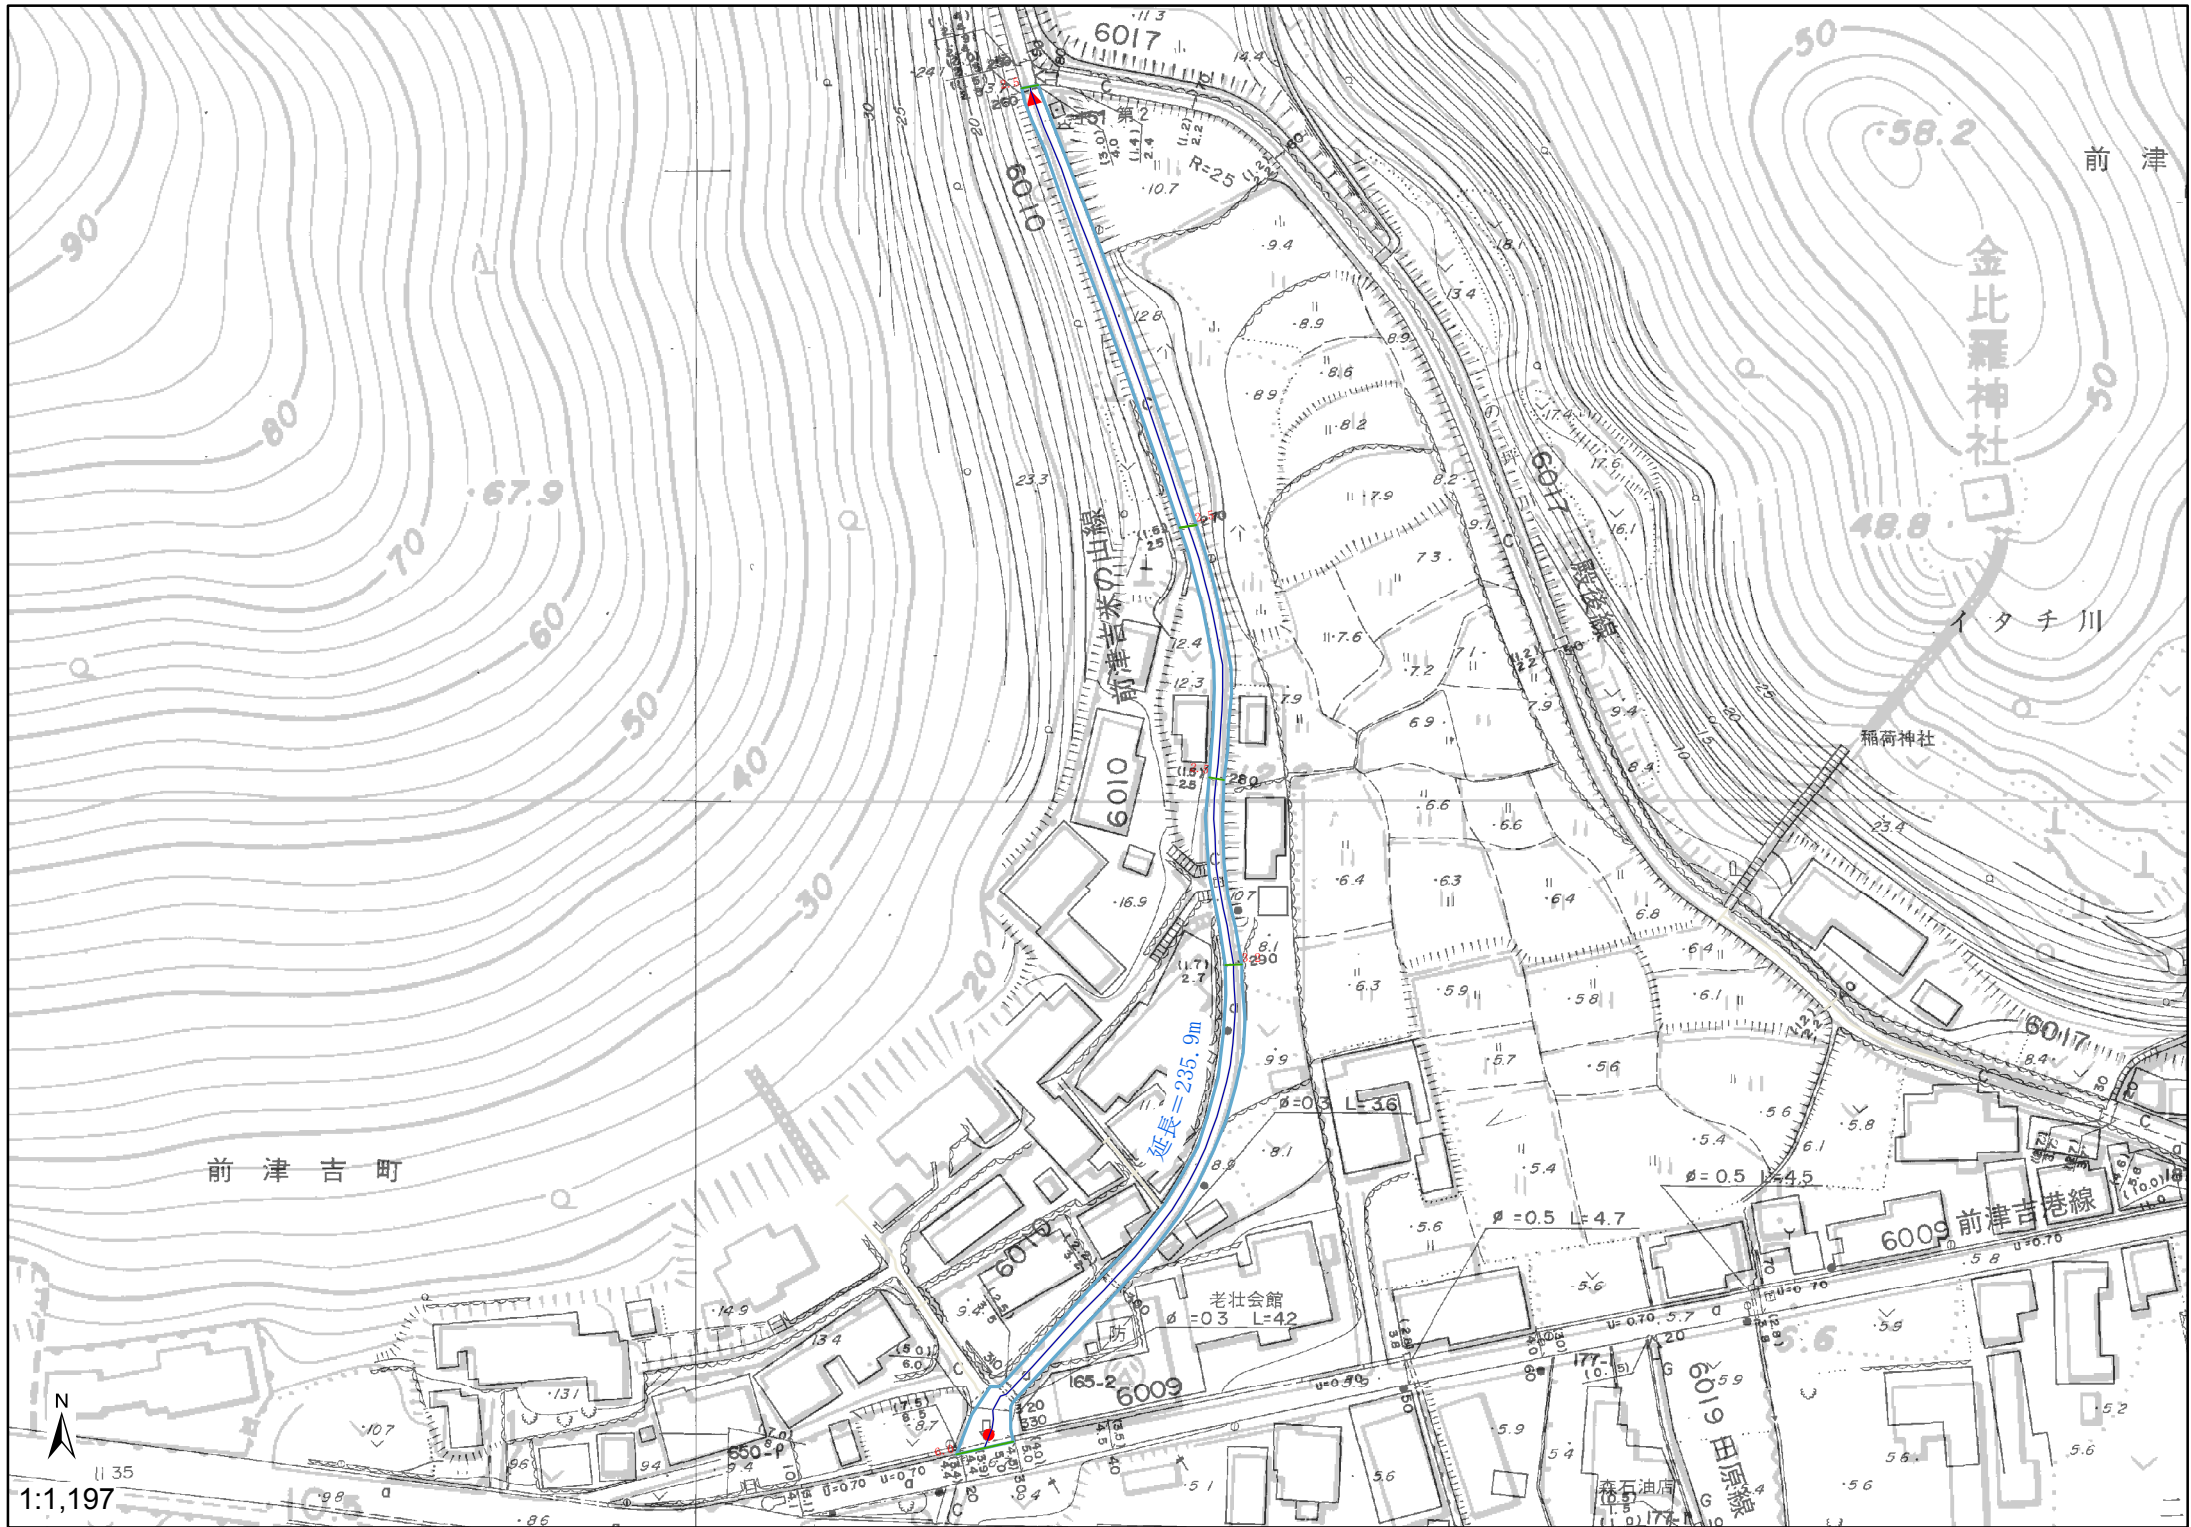

前津

金比羅神社

イタチ川

稲荷神社

前津吉町

延長=235.9m

前津吉港線

若社倉庫

藤石油庫

1:1,197

