


# 指 定 道 路 調 書

整理番号	51	指定道路図対象番号	H19-3	指定道路の種類	5号道路
指定の年月日	H. 19. 11. 27.	指定道路の延長 (m)	246.95	指定道路の幅員(m)	7.05~9.65
指定道路の位置	鏡川町字前島				
公告の年月日	H. 19. 11. 27.	公告番号	公告第46号	その他	私道

< 水平距離指定事項 >

水平距離指定の年月日	-	水平距離指定に係る道路の部分の延長	-	水平距離 (m)	-
水平距離指定に係る道路の部分の位置	-				

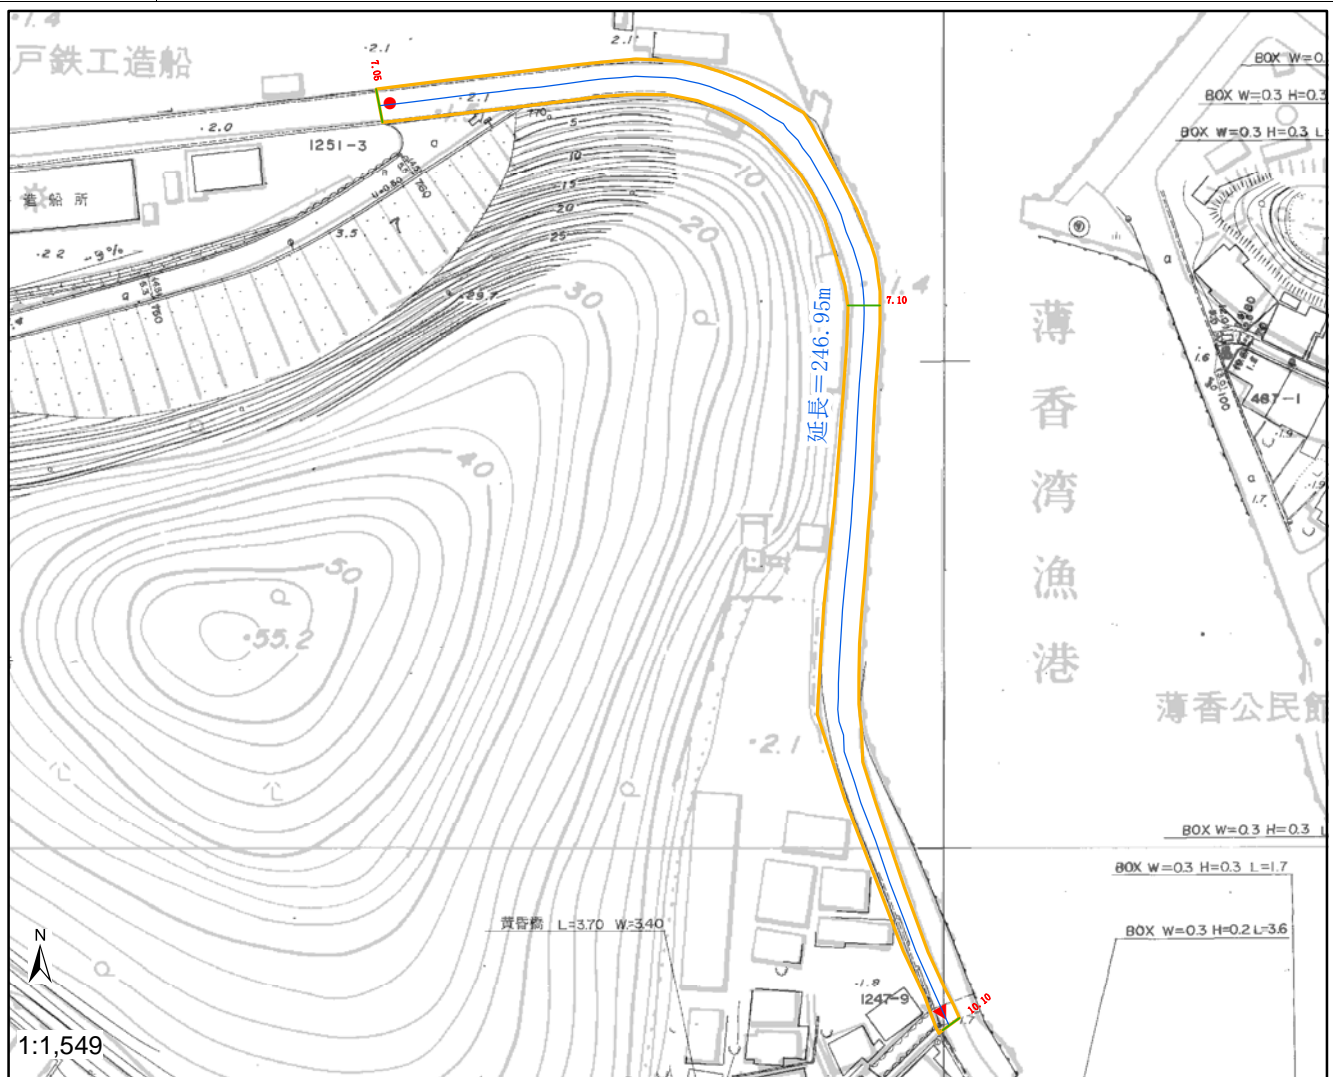

平戸鉄工造船

薄香造船所

前岳

薄香湾漁港

薄香公民館


黄昏橋 L=370 W=340

延長=246.95m



1:1,088

旧橋跡線

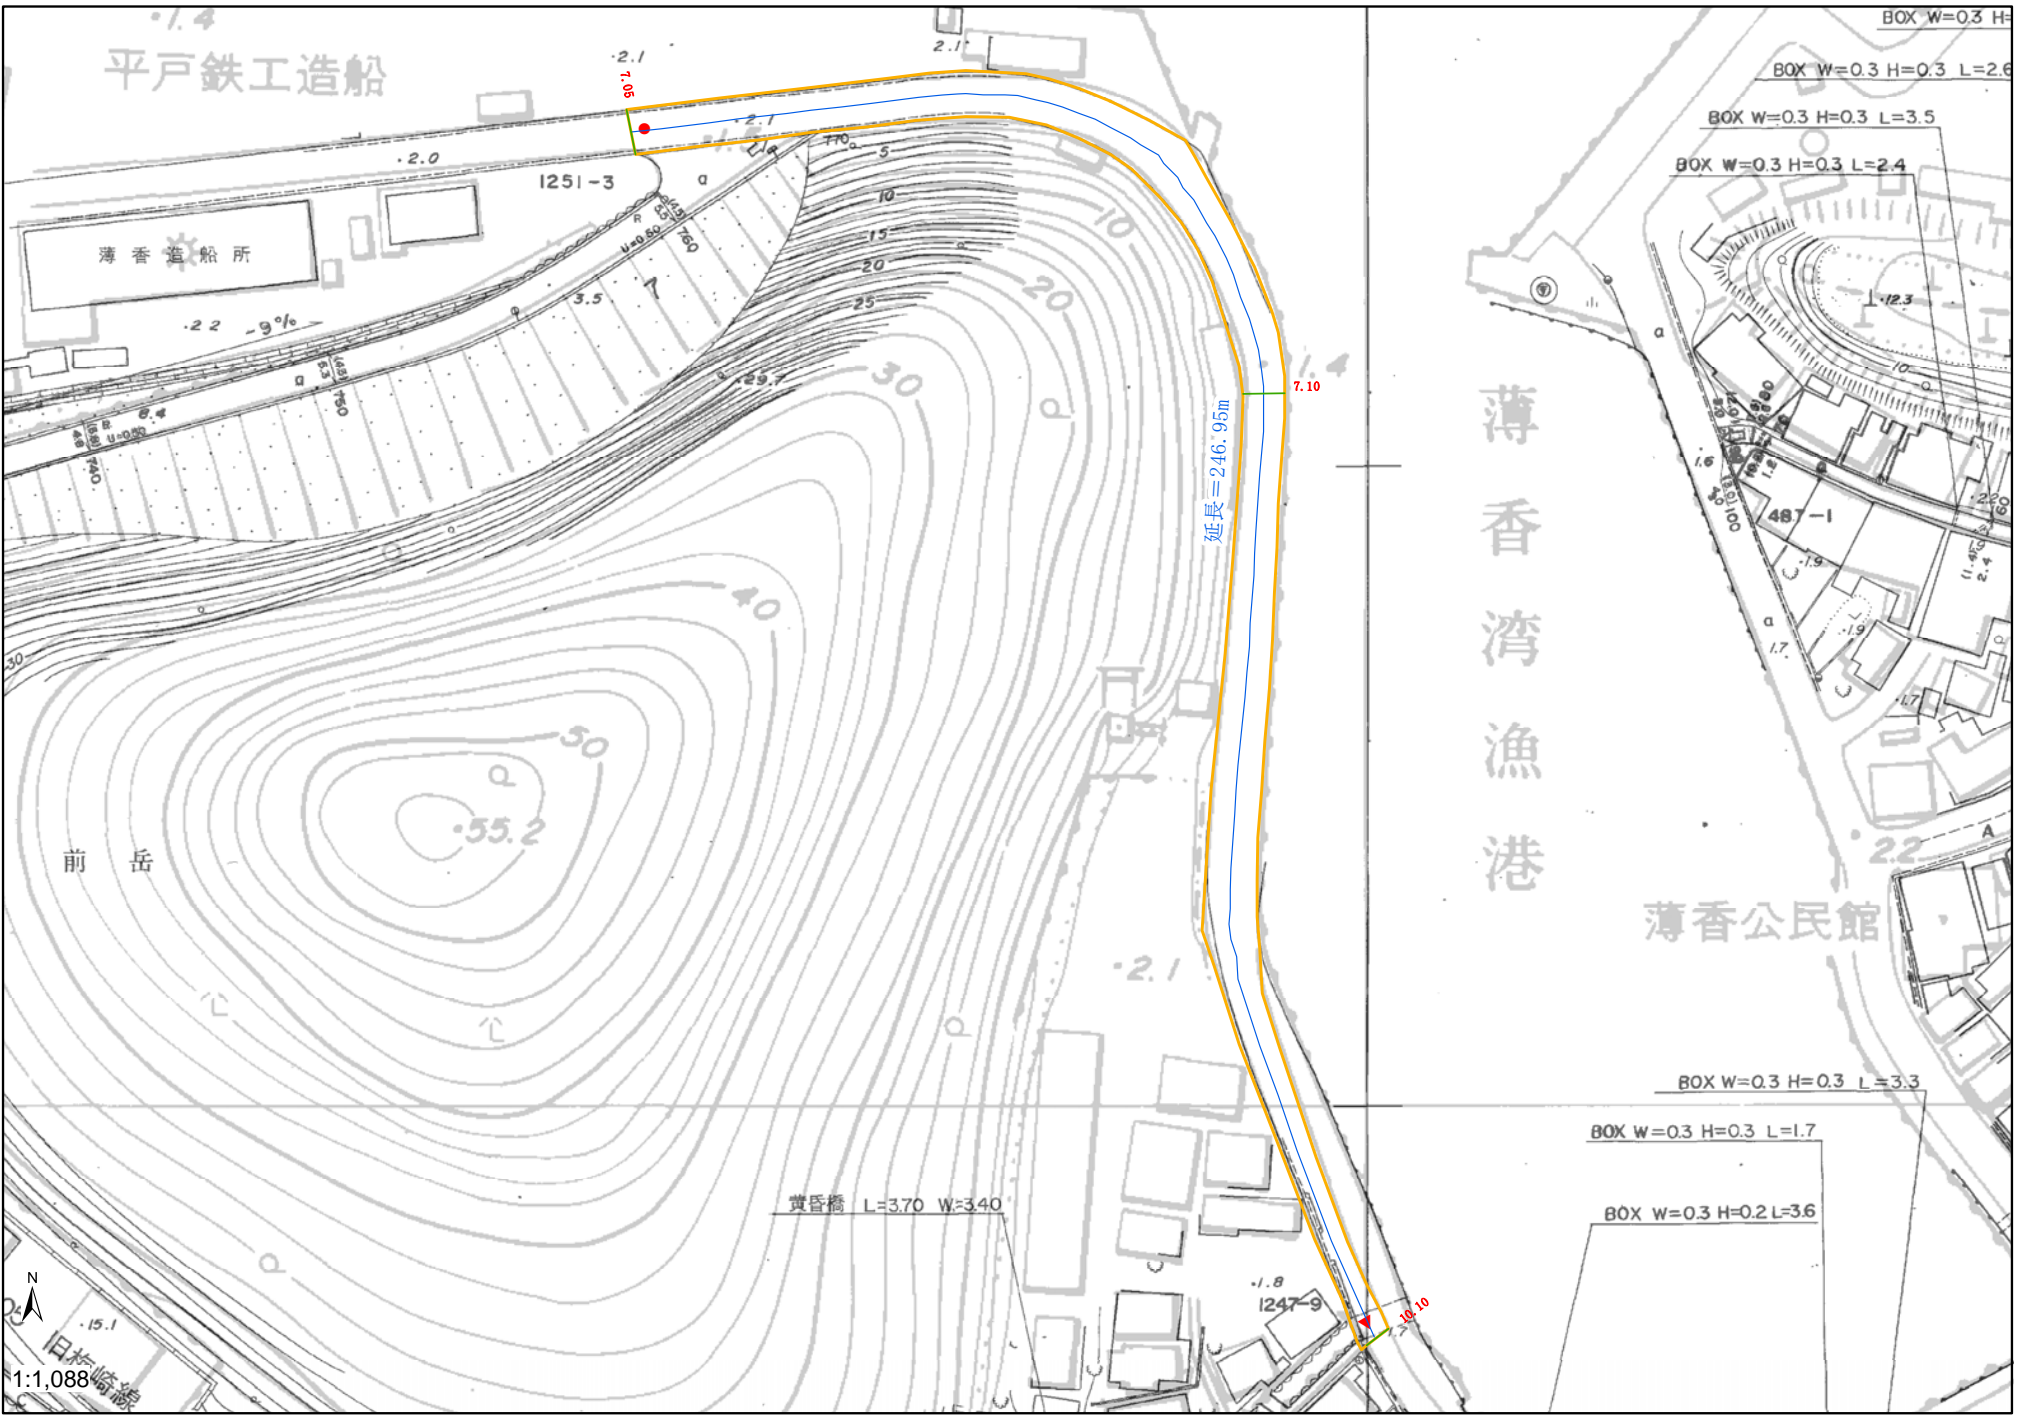

BOX W=0.3 H=

BOX W=0.3 H=0.3 L=2.6

BOX W=0.3 H=0.3 L=3.5

BOX W=0.3 H=0.3 L=2.4

BOX W=0.3 H=0.3 L=3.3

BOX W=0.3 H=0.3 L=1.7

BOX W=0.3 H=0.2 L=3.6