



指定道路調書

整理番号	86	指定道路図対象番号	A - 086	指定道路の種類	二項道路
指定の年月日	S. 60. 04. 09.	指定道路の延長 (m)	273. 00	指定道路の幅員(m)	4
指定道路の位置	起点右	岩の上町字石田 682-1	終点右	岩の上町字石田 699-2	
	起点左	岩の上町字西稗田 1154-1	終点左	岩の上町字西稗田 1092-3	
その他	市道	既存幅員(m)	2.0 ~ 3.2		

<水平距離指定事項>

水平距離指定の年月日	-	水平距離指定に係る道路の部分の延長	-	水平距離(m)	-
水平距離指定に係る道路の部分の位置	起点右	-	終点右	-	
	起点左	-	終点左	-	

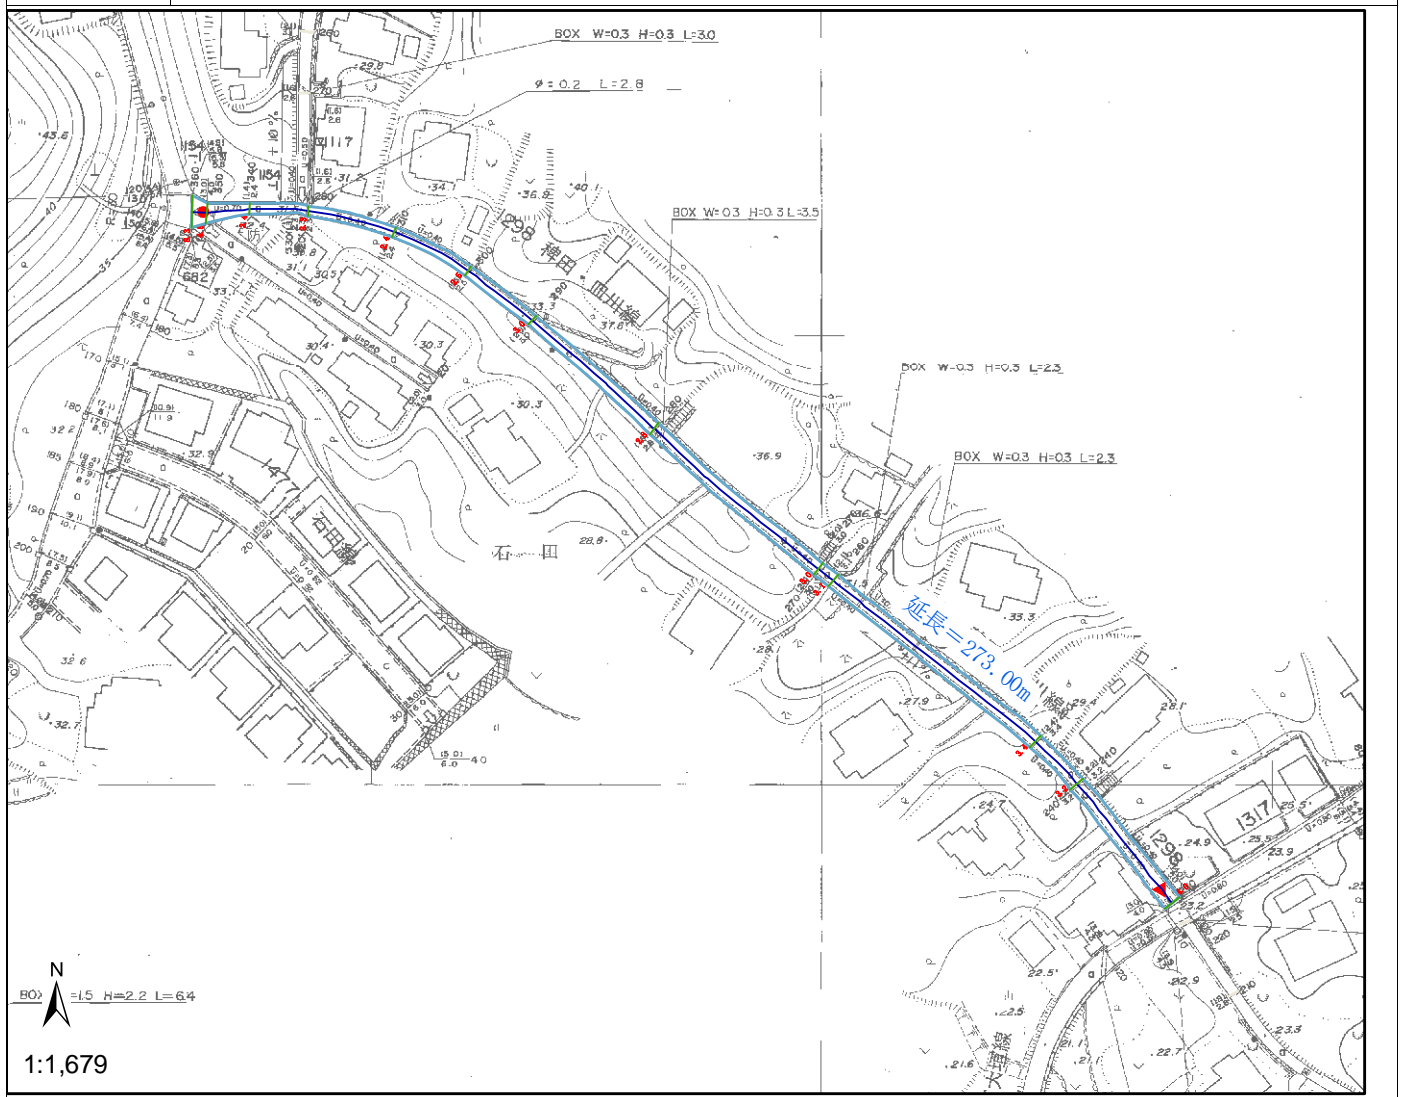

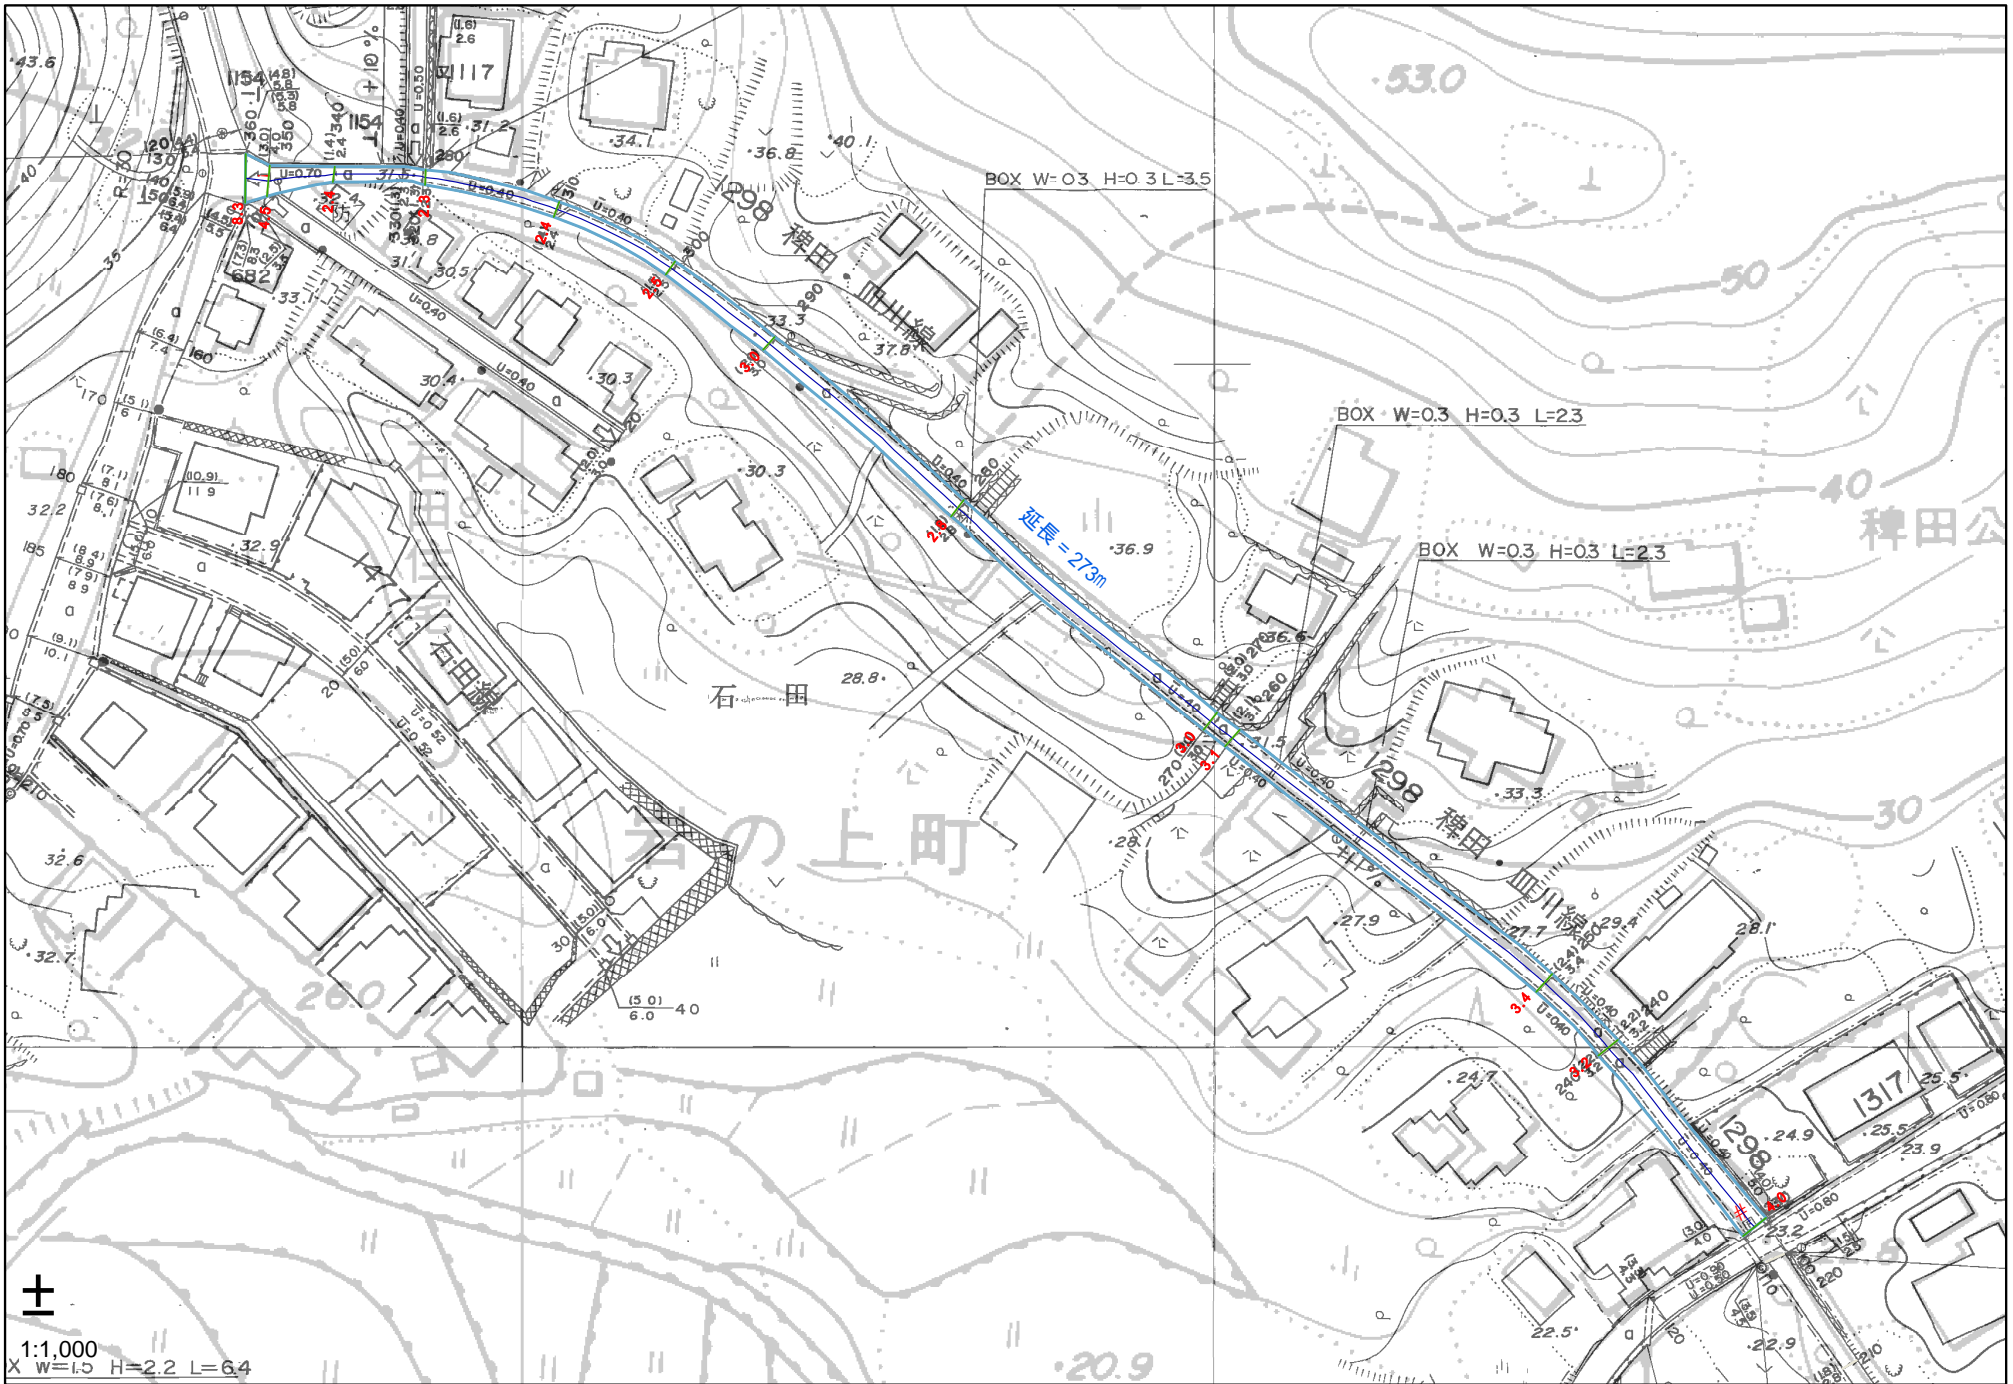

1:1,000
 X W=1.5 H=2.2 L=6.4