



## 指定道路調書

整理番号	6	指定道路図対象番号	A - 006	指定道路の種類	二項道路
指定の年月日	S. 60. 04. 09.	指定道路の延長 (m)	237.00	指定道路の幅員(m)	4
指定道路の位置	起点右	大久保町字蜂ノ久保 730	終点右	大久保町字蜂ノ久保 745	
	起点左	大久保町字蜂ノ久保 727-2	終点左	大久保町字蜂ノ久保 701	
その他	市道	既存幅員(m)	1.65 ~ 2.9		

<水平距離指定事項>

水平距離指定の年月日	-	水平距離指定に係る道路の部分の延長	-	水平距離(m)	-
水平距離指定に係る道路の部分の位置	起点右	-	終点右	-	
	起点左	-	終点左	-	

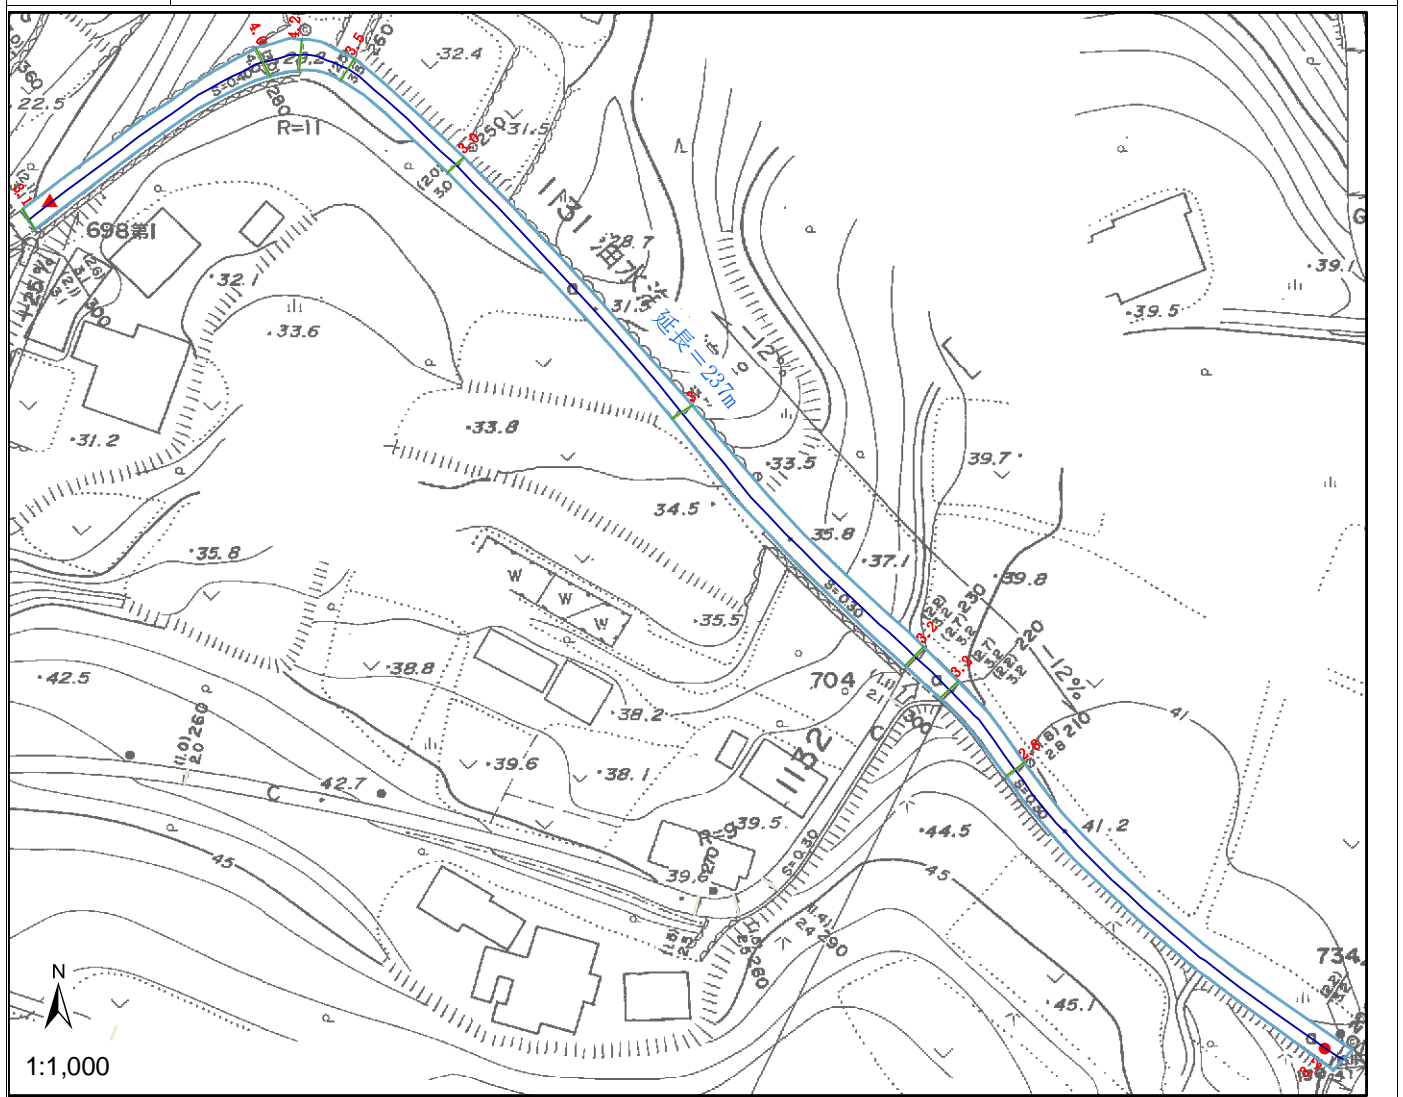

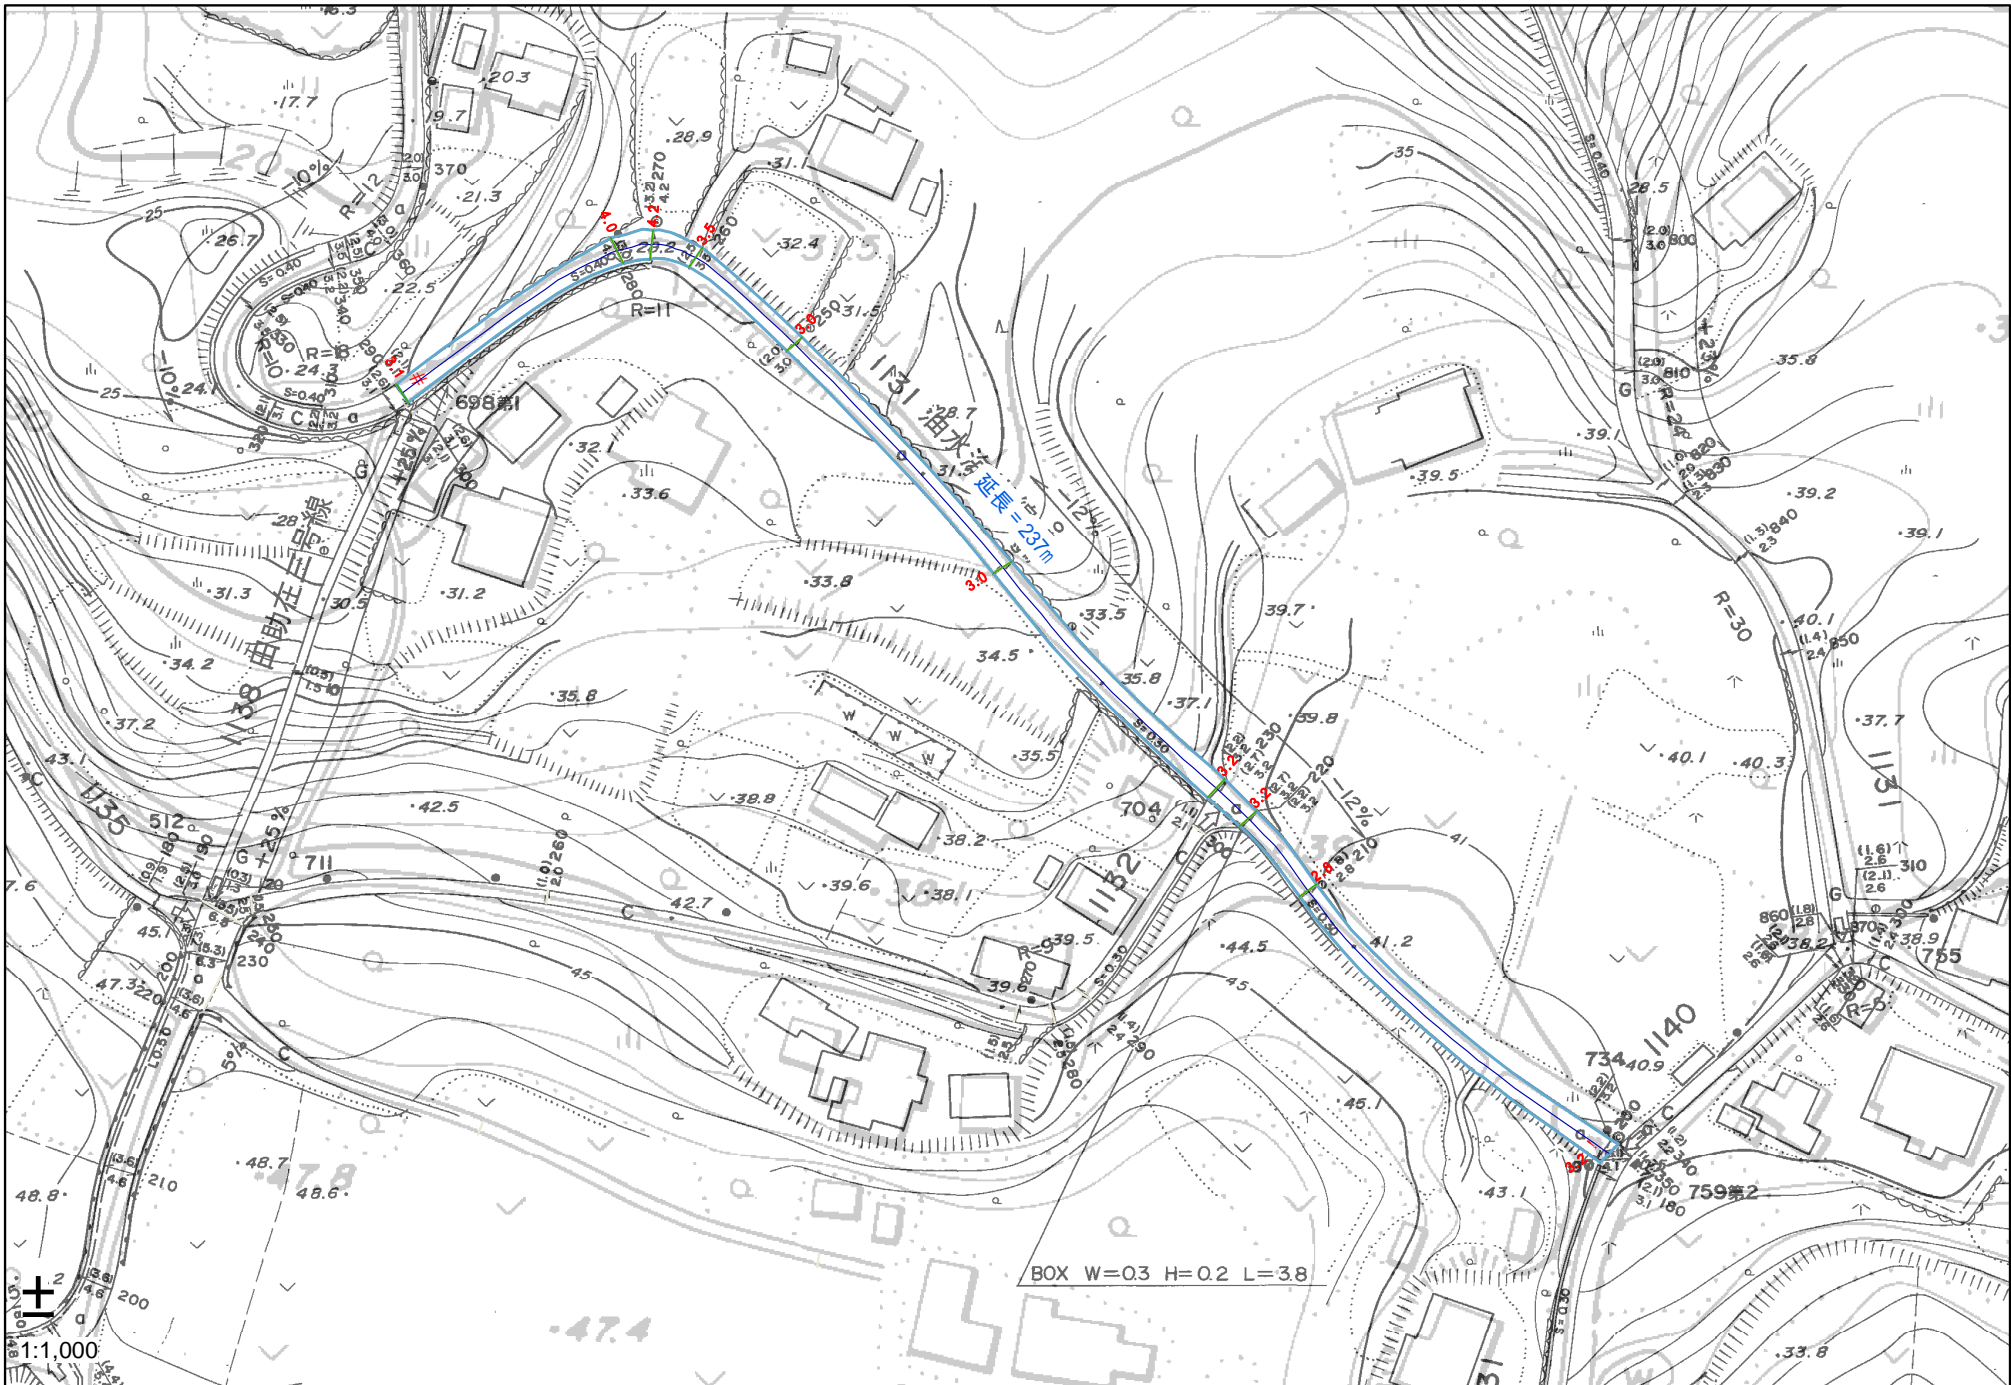

1:1,000

BOX W=0.3 H=0.2 L=3.8