


# 指定道路調書


整理番号	19	指定道路図対象番号	A - 019	指定道路の種類	二項道路
指定の年月日	S. 60. 04. 09.	指定道路の延長 (m)	250. 00	指定道路の幅員(m)	4
指定道路の位置	起点右	田助町字浦方 64イ	終点右	田助町字四軒屋 1379-5	
	起点左	田助町字浦方 65	終点左	田助町字四軒屋 1379-4	
その他	市道	既存幅員(m)	1.2 ~ 2.2		

<水平距離指定事項>

水平距離指定の年月日	-	水平距離指定に係る道路の部分の延長	-	水平距離(m)	-
水平距離指定に係る道路の部分の位置	起点右	-	終点右	-	
	起点左	-	終点左	-	

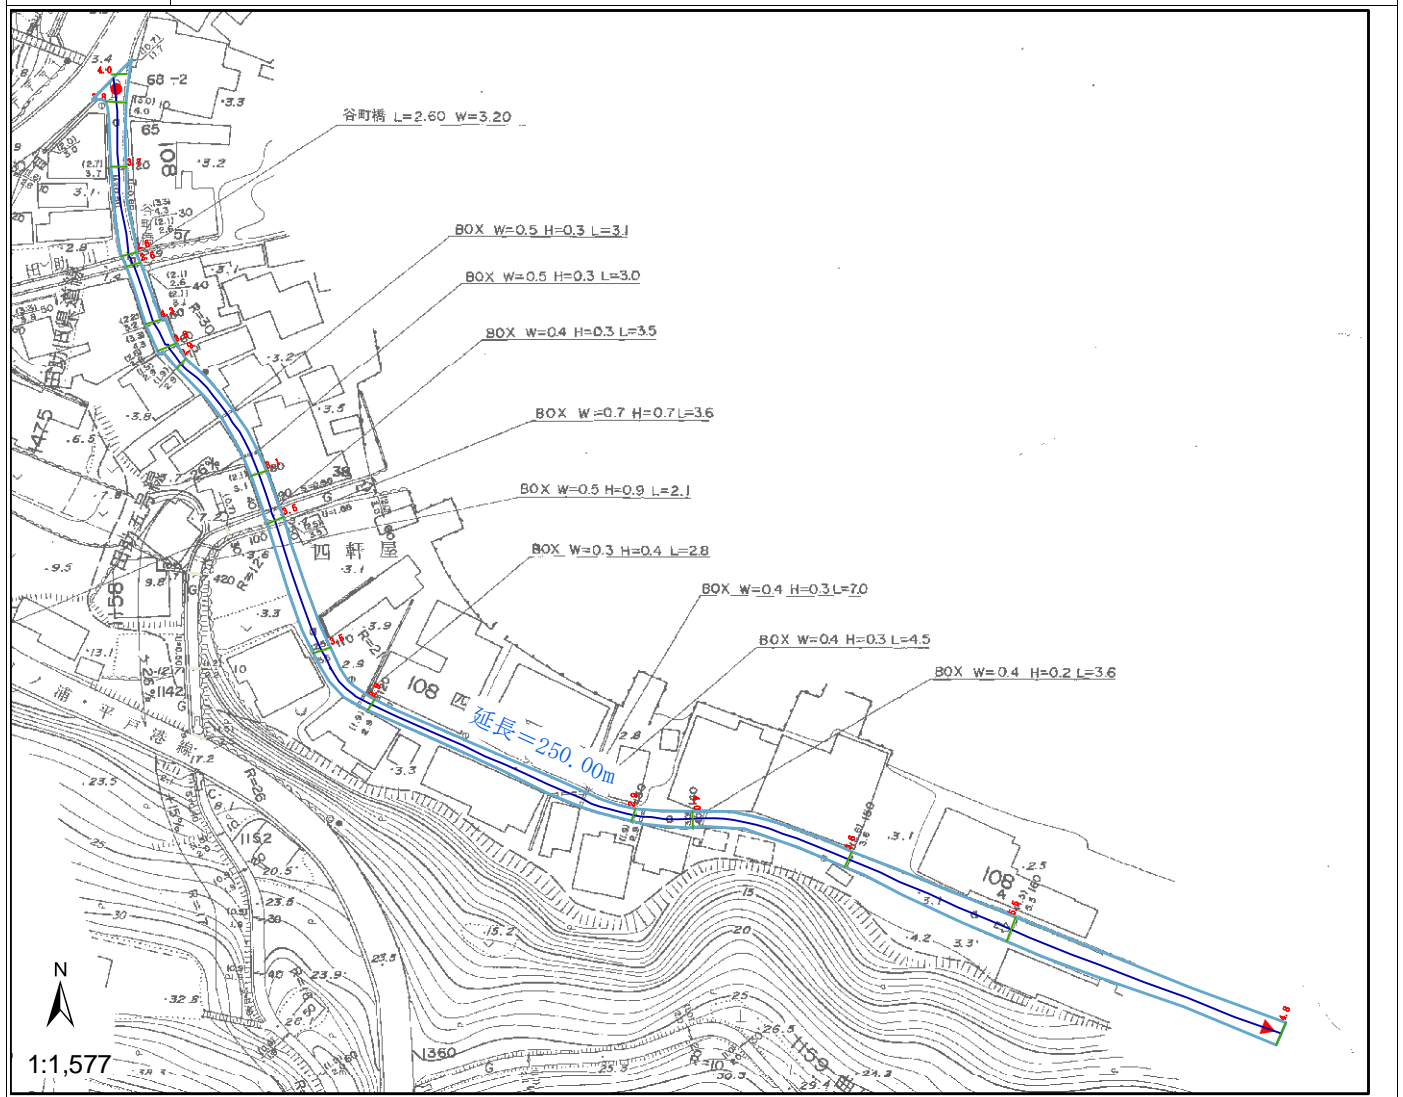

# 田助漁港

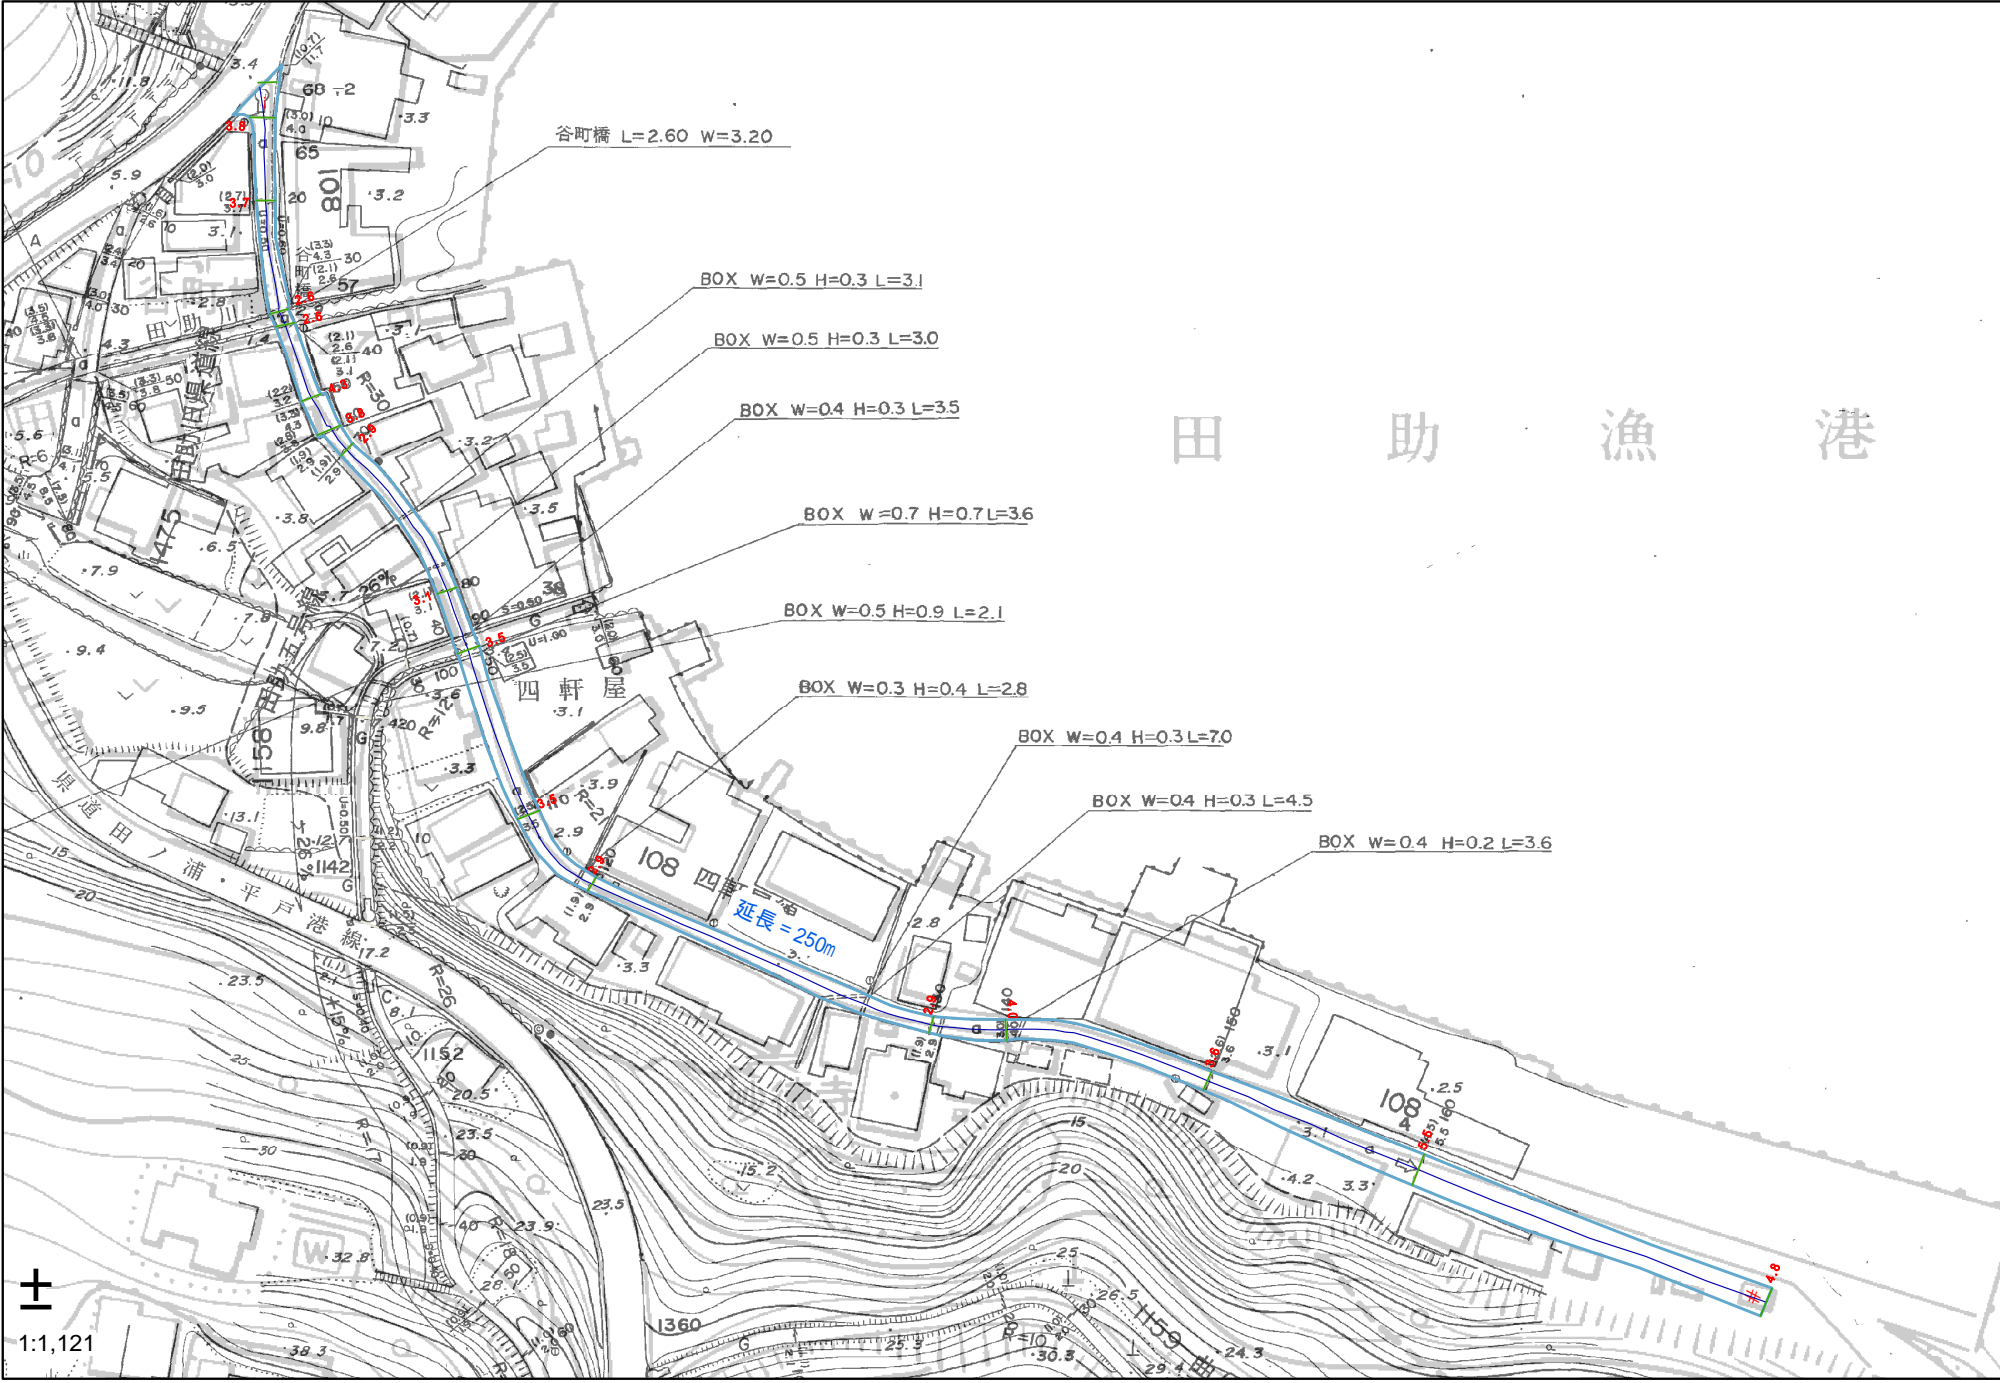

±  
1:1,121