



## 指定道路調書

整理番号	25	指定道路図対象番号	A - 025	指定道路の種類	二項道路
指定の年月日	S. 60. 04. 09.	指定道路の延長 (m)	212. 00	指定道路の幅員(m)	4
指定道路の位置	起点右	大久保町字菅牟田 2165-6	終点右	大久保町字寄山 2183-17	
	起点左	大久保町字柳ノ久保 1783	終点左	大久保町字寄山 2183-15	
その他	市道	既存幅員(m)	2.0 ~ 2.82		

<水平距離指定事項>

水平距離指定の年月日	-	水平距離指定に係る道路の部分の延長	-	水平距離(m)	-
水平距離指定に係る道路の部分の位置	起点右	-	終点右	-	
	起点左	-	終点左	-	

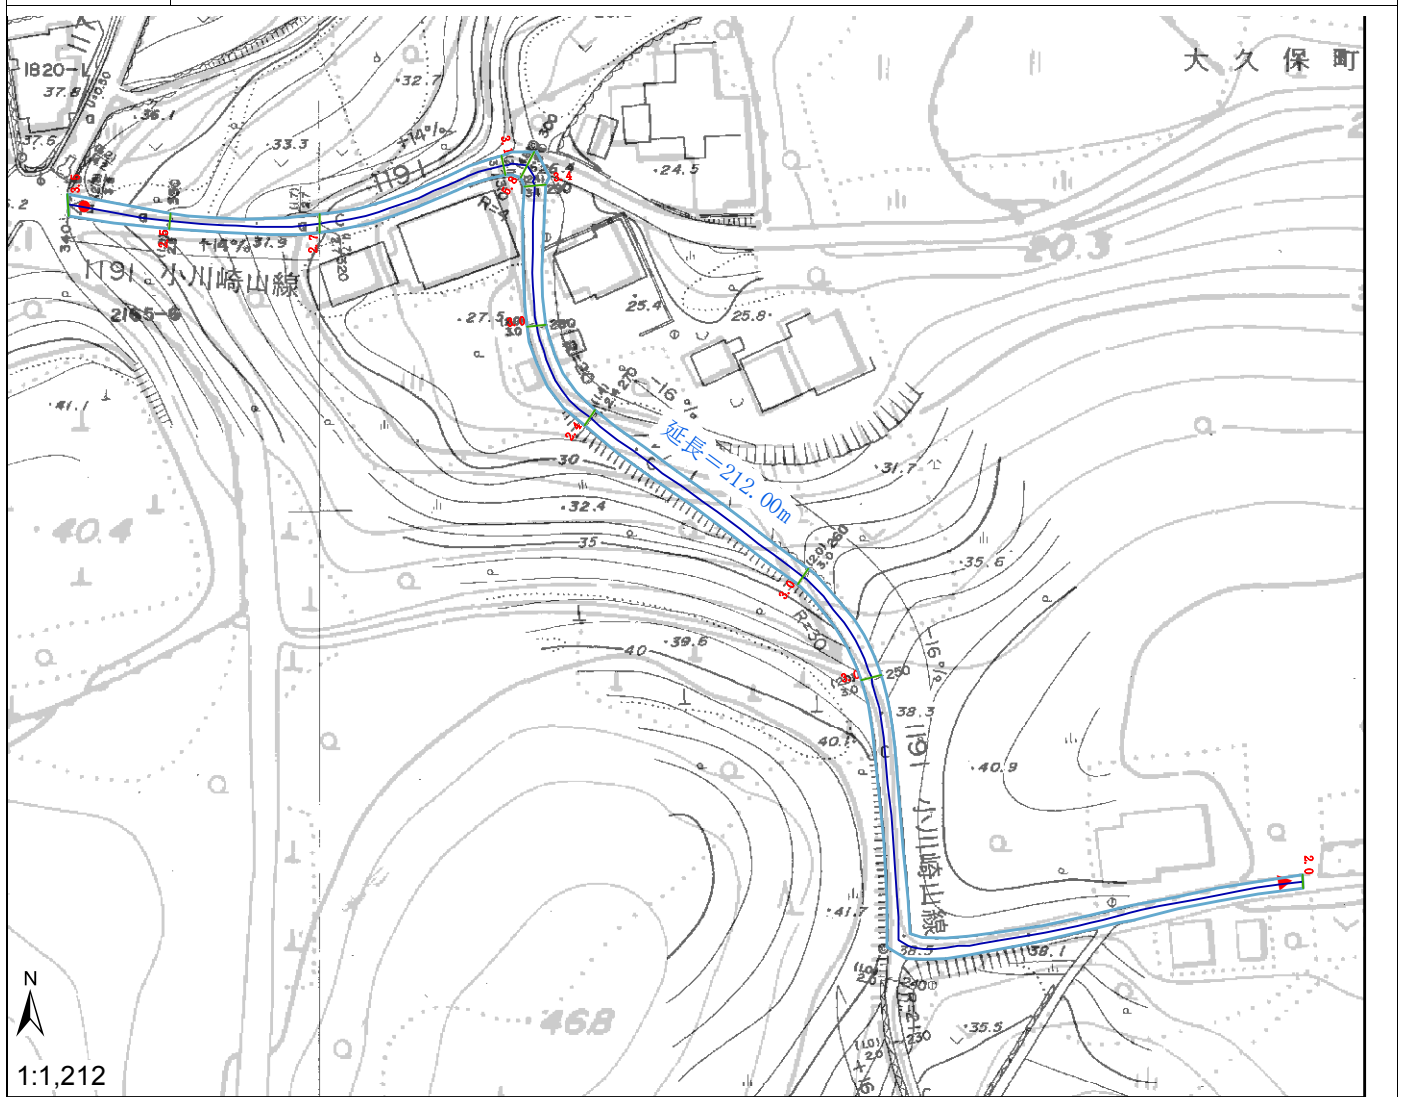

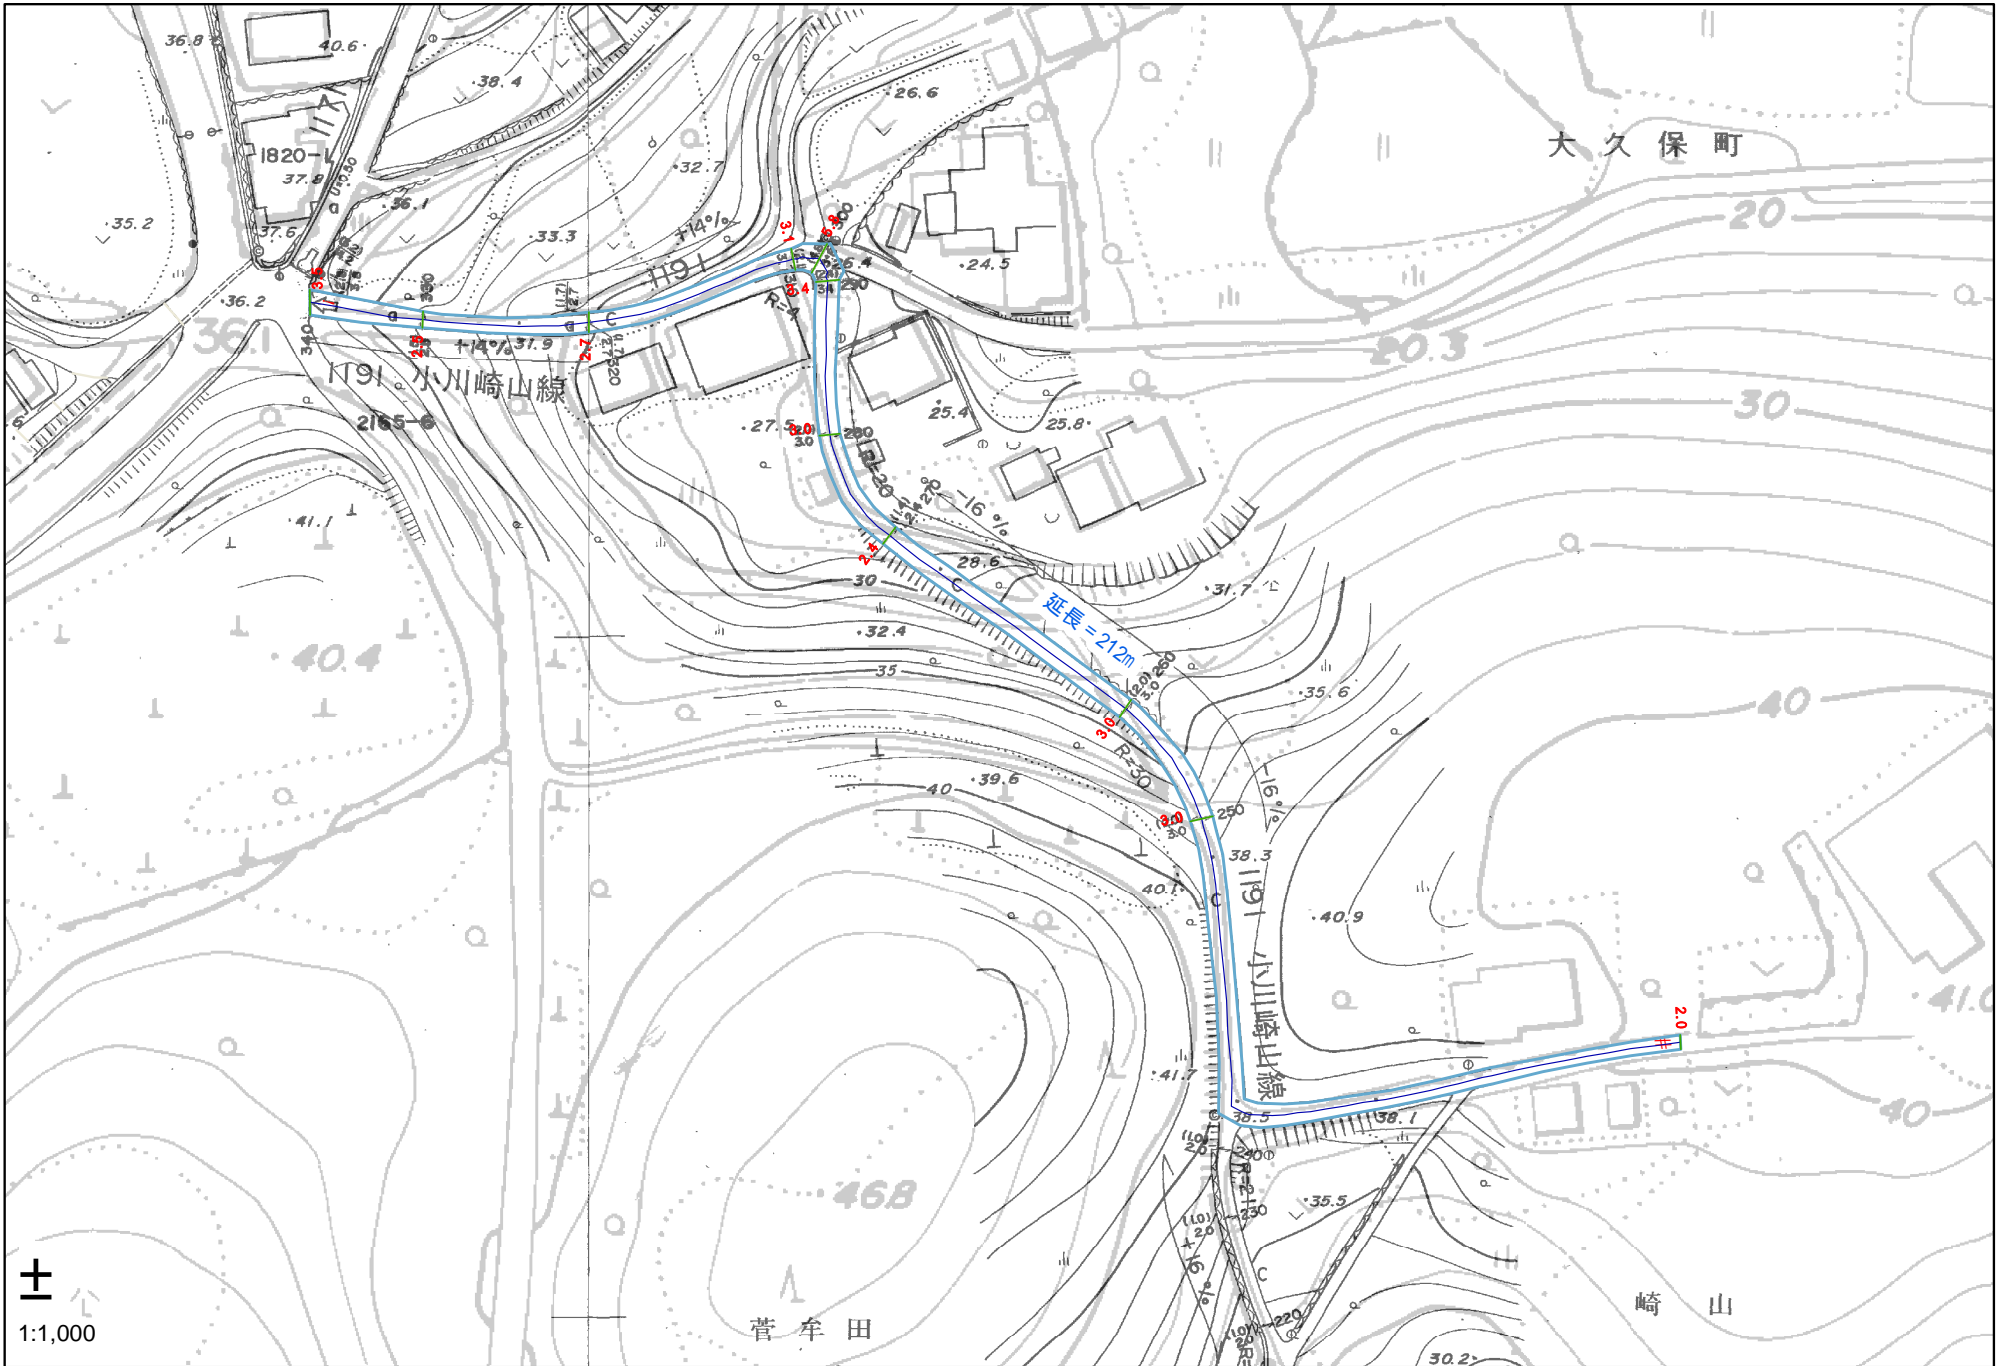

大久保町

小川崎山線

延長 = 212m

小川崎山線

菅牟田

崎山



1:1,000