



指定道路調書

整理番号	44	指定道路図対象番号	A - 044	指定道路の種類	二項道路
指定の年月日	S. 60. 04. 09.	指定道路の延長 (m)	322. 00	指定道路の幅員(m)	4
指定道路の位置	起点右	戸石川町字上原 310-2	終点右	戸石川町字阿権 280-1	
	起点左	戸石川町字上原 308	終点左	戸石川町字阿権 279	
その他	市道	既存幅員(m)	3.8 ~ 2.1		

<水平距離指定事項>

水平距離指定の年月日	-	水平距離指定に係る道路の部分の延長	-	水平距離(m)	-
水平距離指定に係る道路の部分の位置	起点右	-	終点右	-	
	起点左	-	終点左	-	

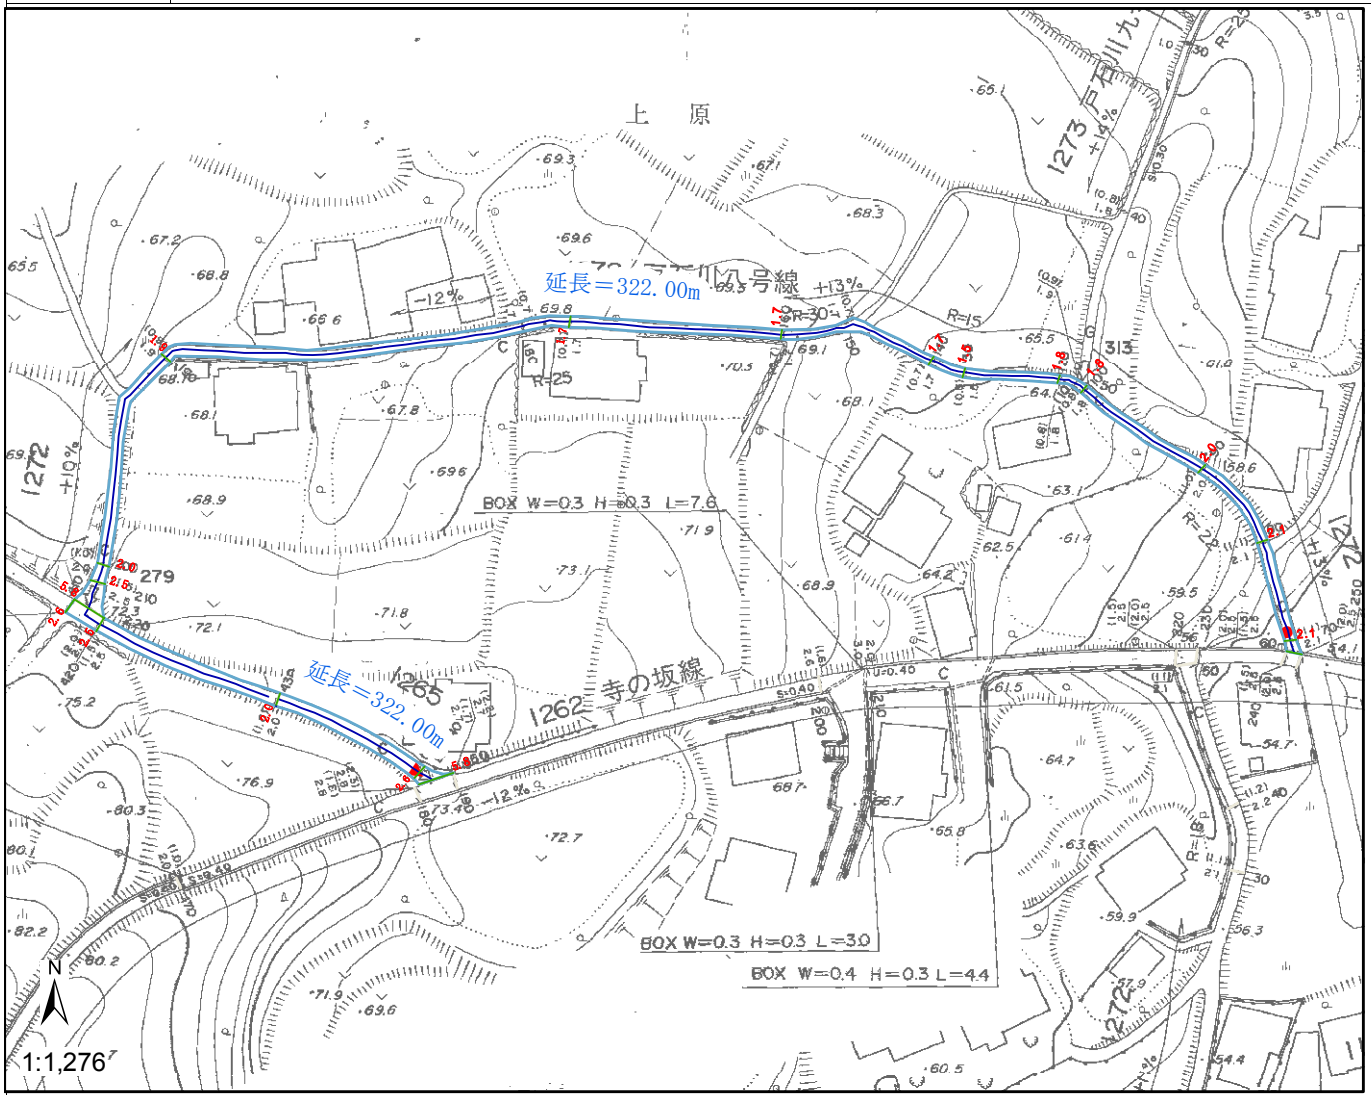

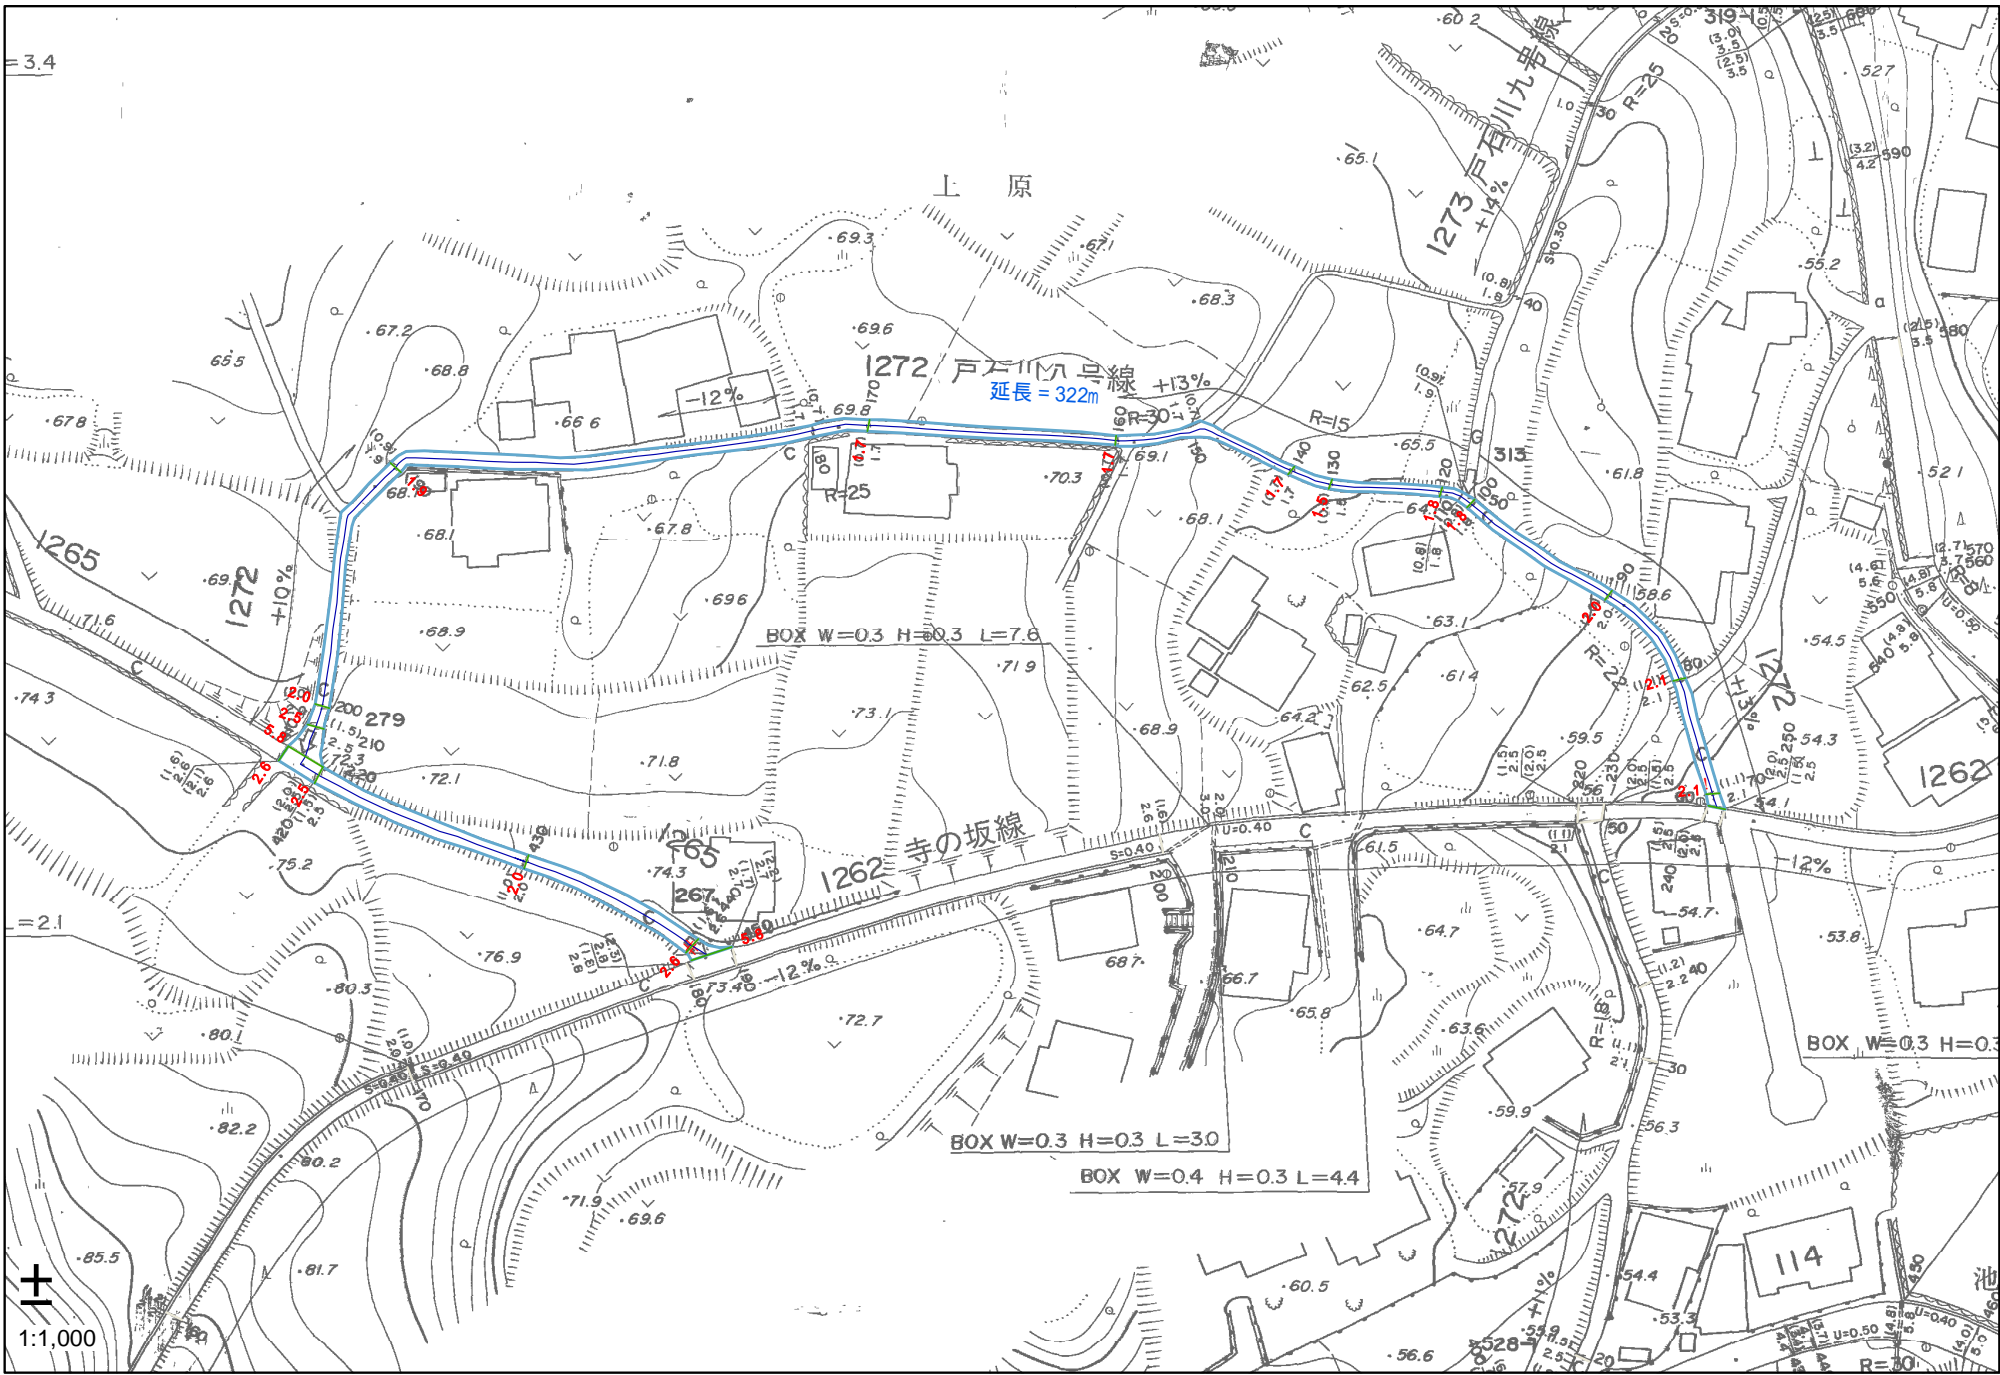

= 3.4

上原

1272 戸川線
延長 = 322m

BOX W=0.3 H=0.3 L=7.6

1262 寺の坂線

BOX W=0.3 H=0.3 L=30

BOX W=0.4 H=0.3 L=44

1:1,000

BOX W=0.3 H=0.3

池