



指定道路調書

整理番号	60	指定道路図対象番号	A - 060	指定道路の種類	二項道路
指定の年月日	S. 60. 04. 09.	指定道路の延長 (m)	221. 35	指定道路の幅員(m)	4
指定道路の位置	起点右	鏡川町字堀口 266-1	終点右	鏡川町字西之久保 373	
	起点左	鏡川町字西之久保 361-4	終点左	鏡川町字西之久保 372. 2	
その他	市道	既存幅員(m)	1.0 ~ 1.5		

<水平距離指定事項>

水平距離指定の年月日	-	水平距離指定に係る道路の部分の延長	-	水平距離(m)	-
水平距離指定に係る道路の部分の位置	起点右	-	終点右	-	
	起点左	-	終点左	-	

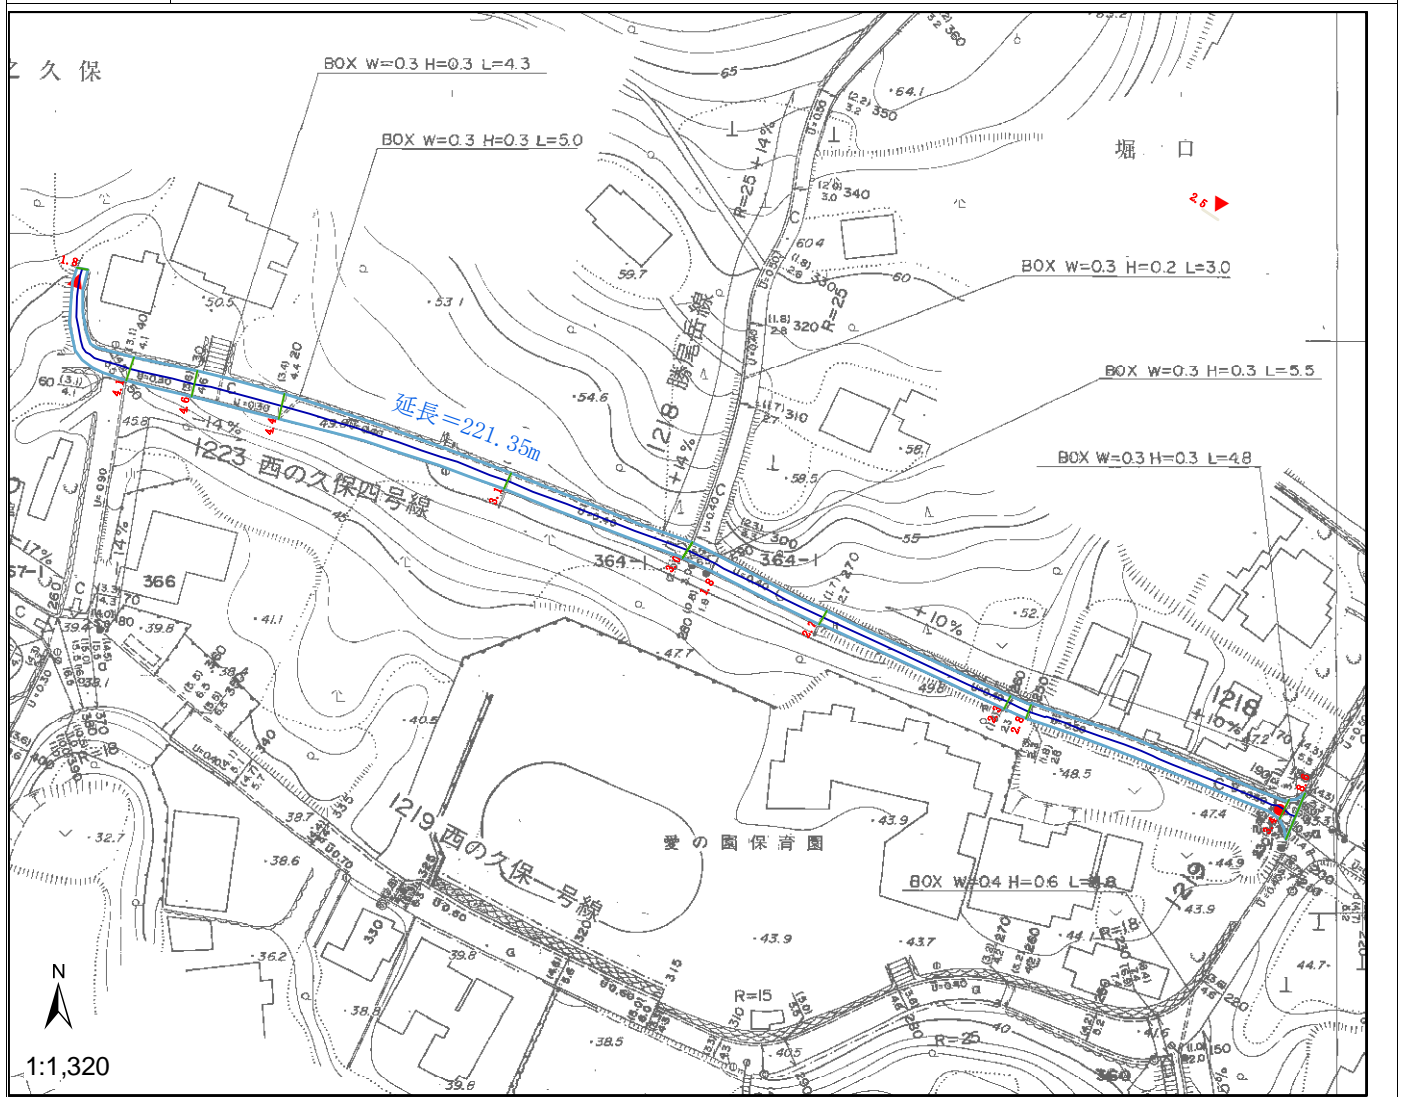

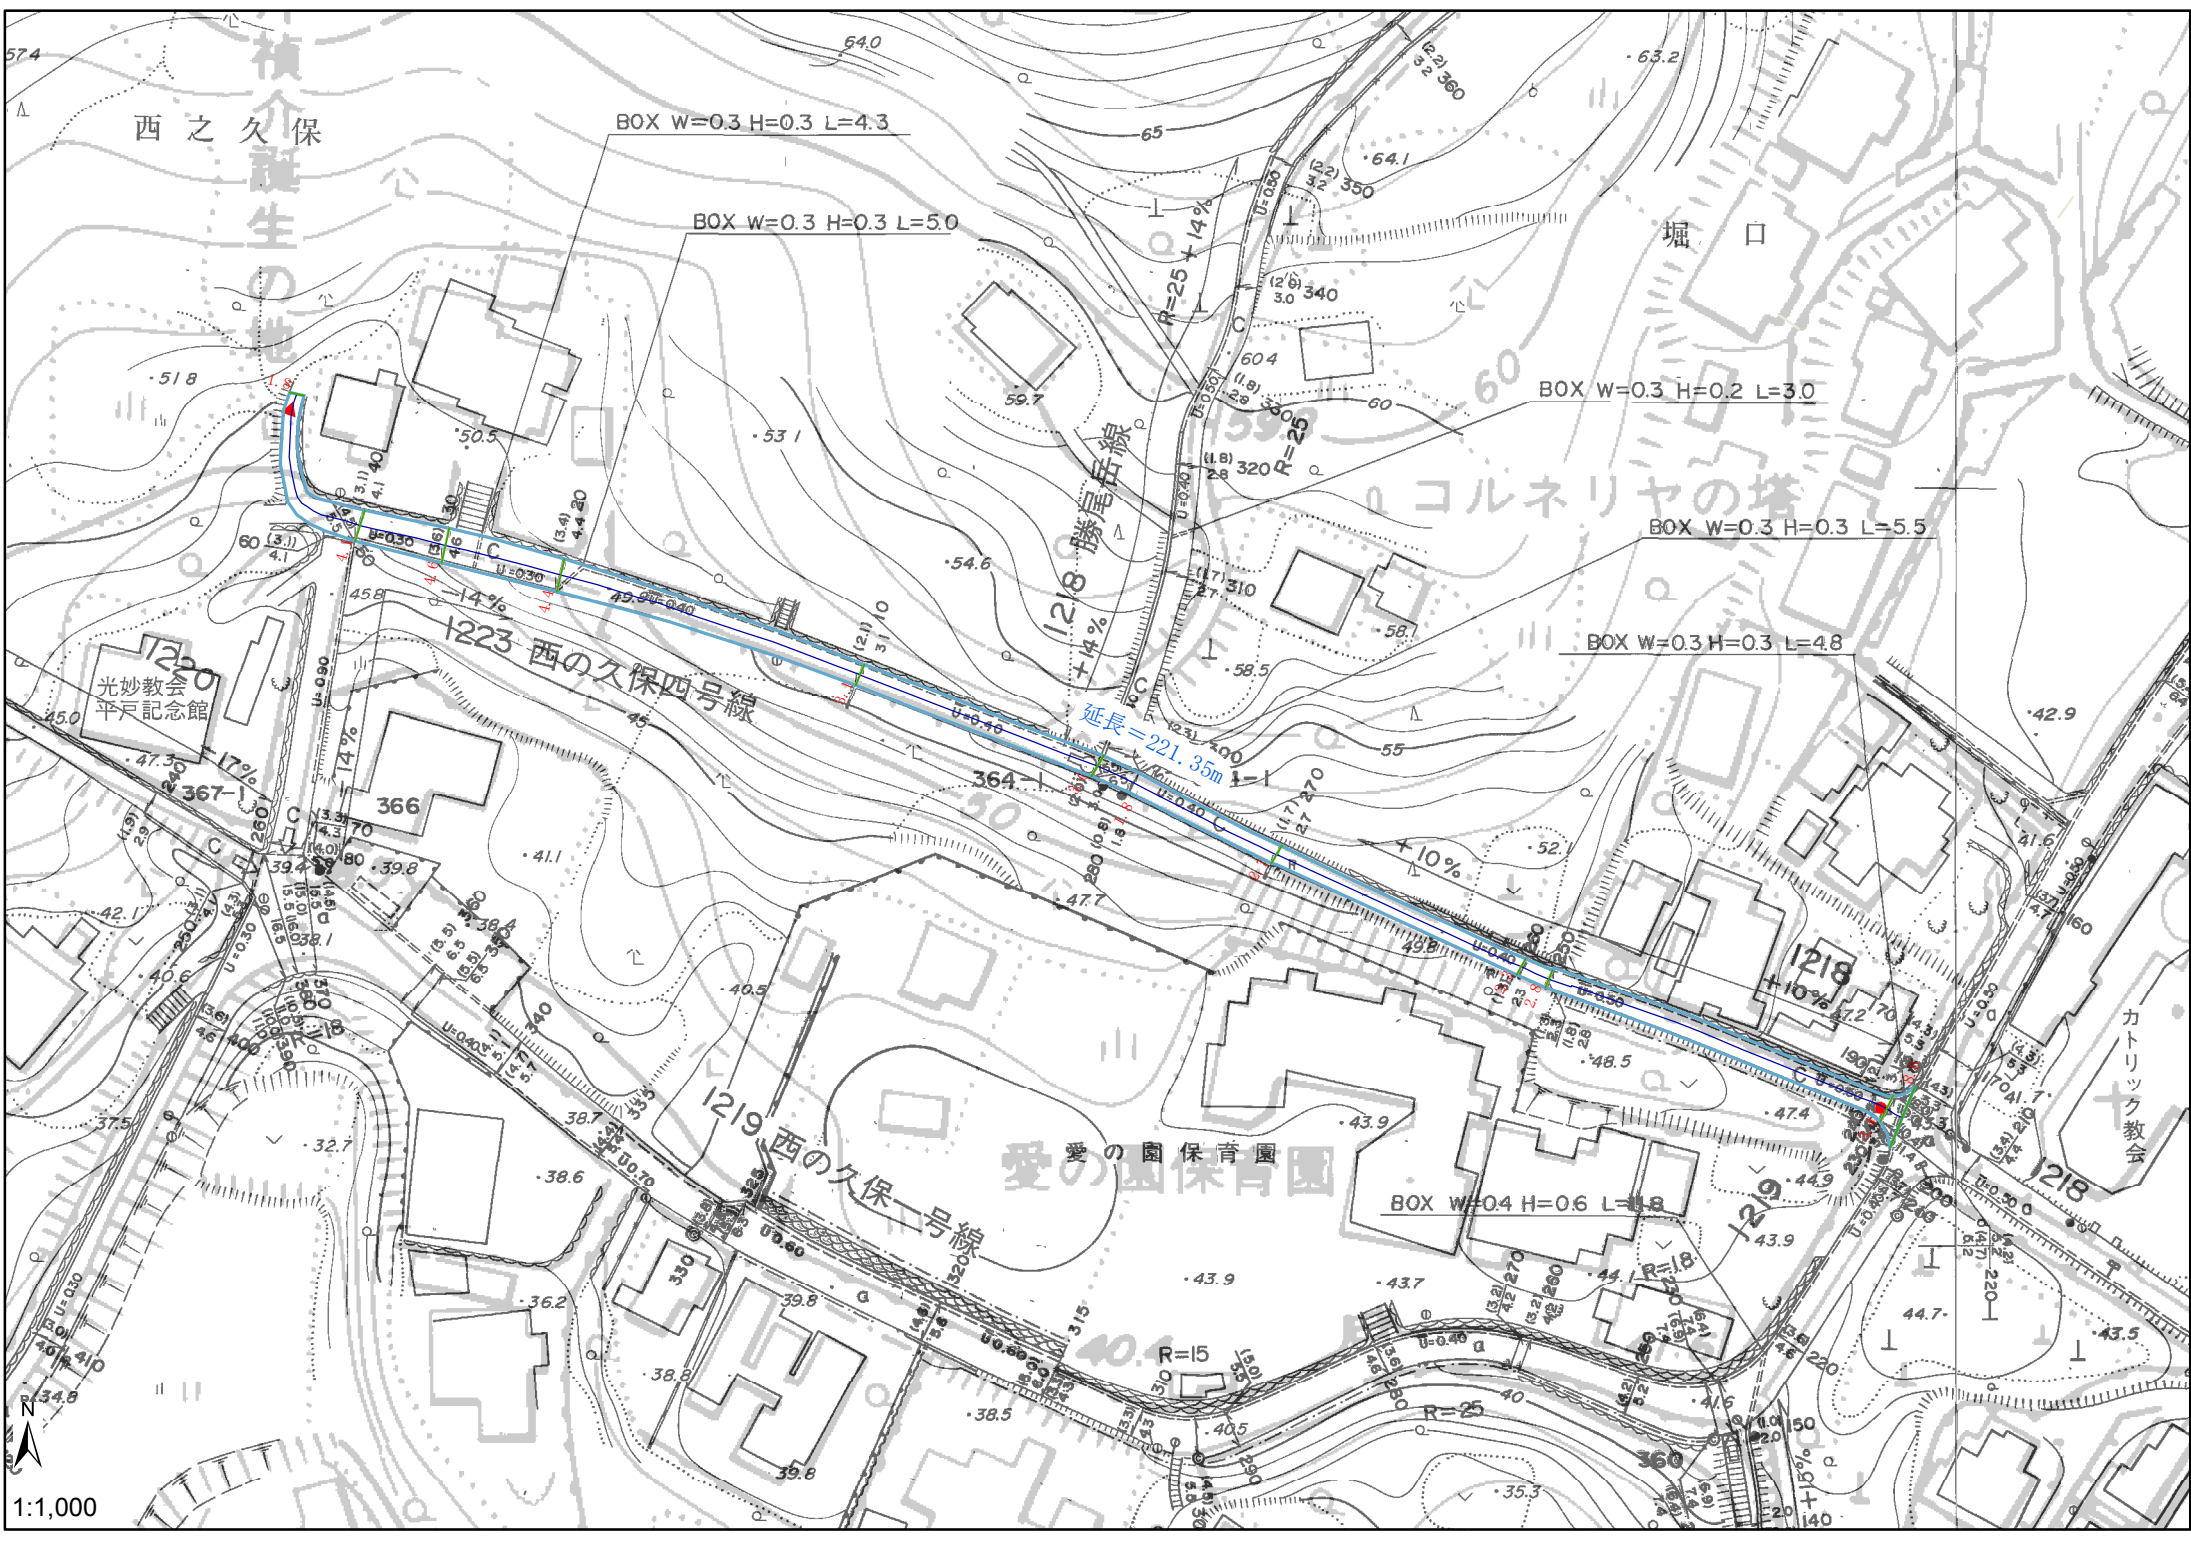

西の久保

BOX W=0.3 H=0.3 L=4.3

BOX W=0.3 H=0.3 L=5.0

BOX W=0.3 H=0.2 L=3.0

BOX W=0.3 H=0.3 L=5.5

BOX W=0.3 H=0.3 L=4.8

コルネリヤの塔

光妙教会
平戸記念館

1223 西の久保四号線

延長=221.35m

1219 西の久保一号線

愛の園保育園

BOX W=0.4 H=0.6 L=4.8

カトリック教会

1:1,000