



# 指定道路調書

整理番号	69	指定道路図対象番号	A - 069	指定道路の種類	二項道路
指定の年月日	S. 60. 04. 09.	指定道路の延長 (m)	258. 00	指定道路の幅員(m)	4
指定道路の位置	起点右	戸石川町字池田 524-2	終点右	戸石川町字野田 598-4	
	起点左	戸石川町字池田 506-1	終点左	戸石川町字野田 596	
その他	市道	既存幅員(m)	2.8 ~ 4.2		

＜水平距離指定事項＞

水平距離指定の年月日	-	水平距離指定に係る道路の部分の延長	-	水平距離 (m)	-
水平距離指定に係る道路の部分の位置	起点右	-	終点右	-	
	起点左	-	終点左	-	

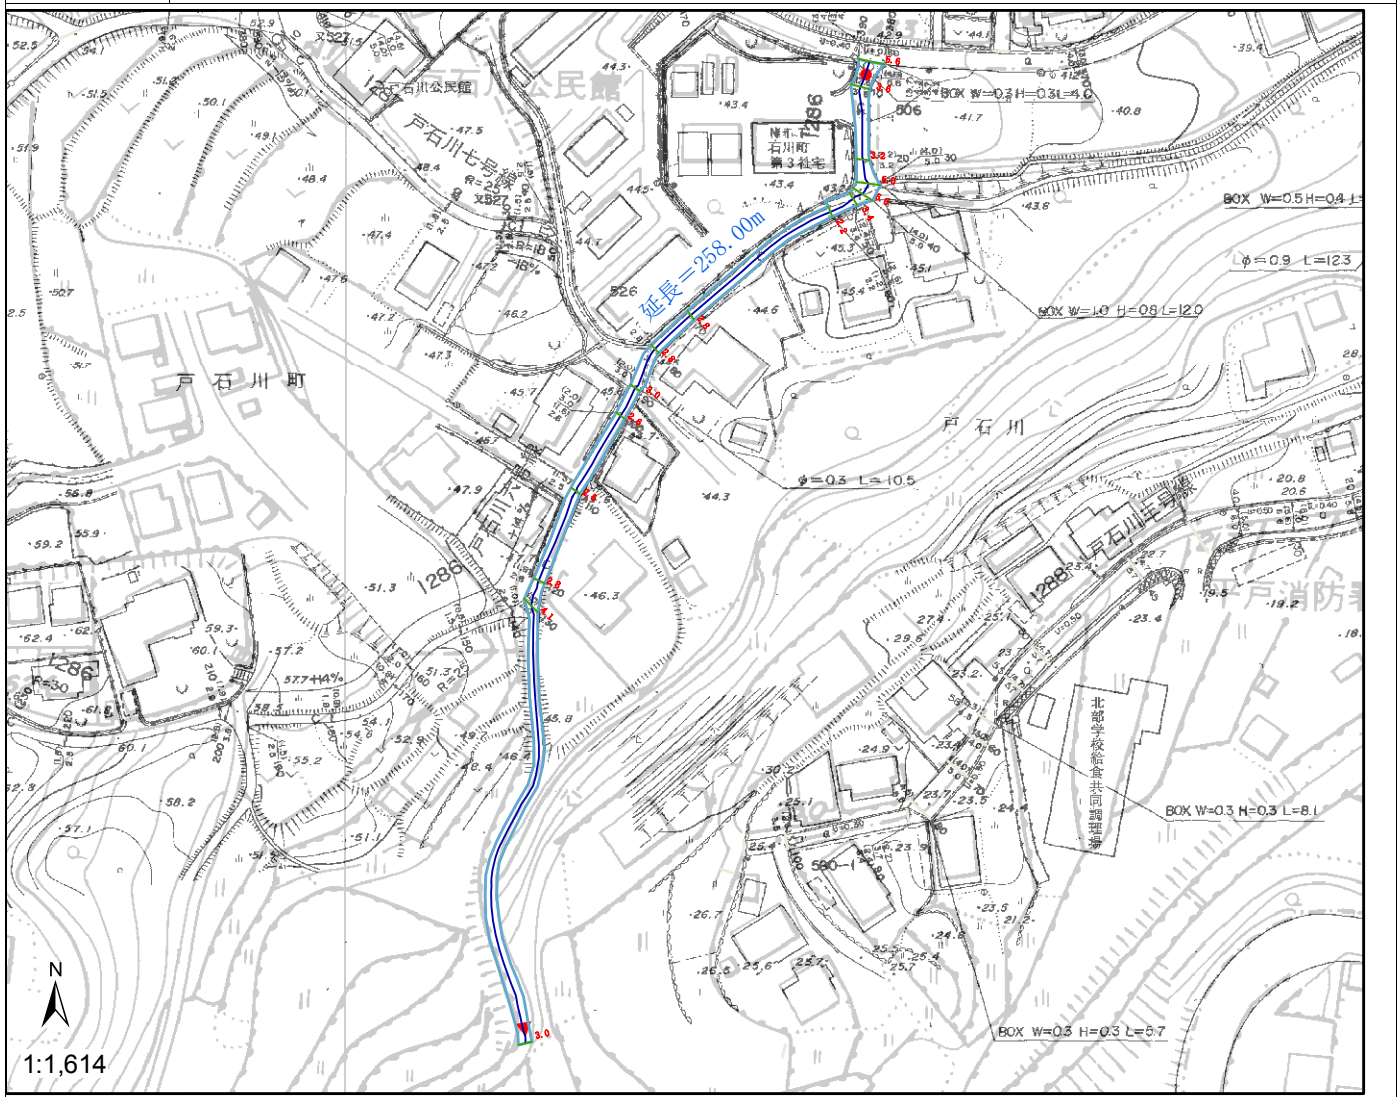

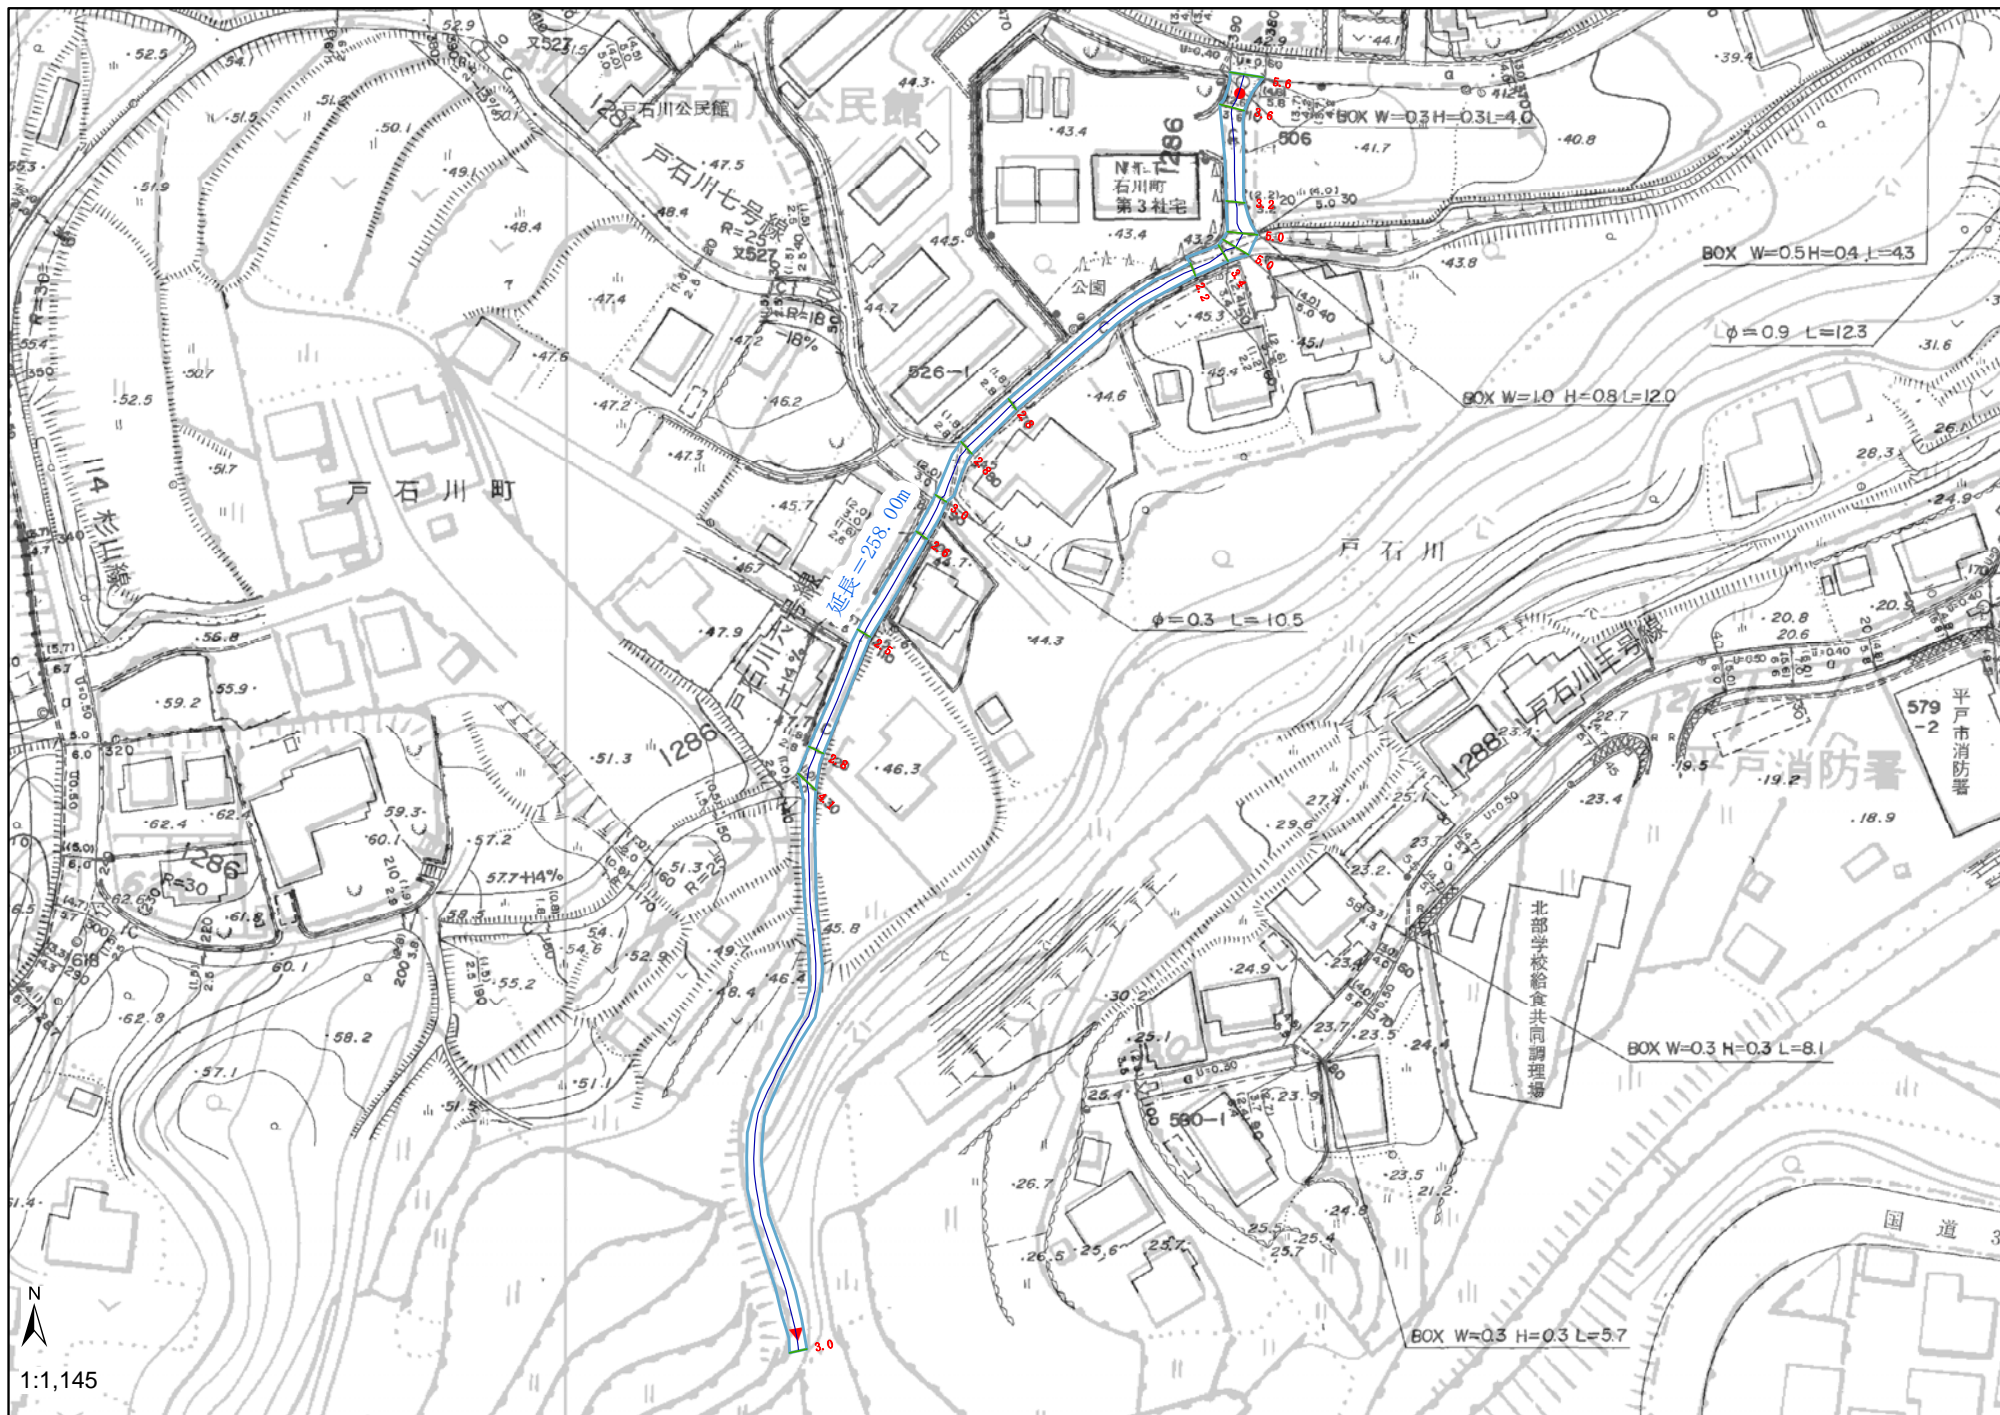

戸石川公民館

戸石川七号

戸石川町  
第3社宅

戸石川町

戸石川

戸消防署

平戸市消防署  
579-2

北部学校給食共同調理場

国道 3

延長=258.00m

BOX W=0.5H=0.4L=4.3

$\phi=0.9$  L=12.3

BOX W=1.0H=0.8L=12.0

$\phi=0.3$  L=10.5

BOX W=0.3H=0.3L=8.1

BOX W=0.3H=0.3L=5.7



1:1,145