



指定道路調書

整理番号	81	指定道路図対象番号	A - 081	指定道路の種類	二項道路
指定の年月日	S. 60. 04. 09.	指定道路の延長 (m)	345.00	指定道路の幅員(m)	4
指定道路の位置	起点右	戸石川町字登り立 866-9	終点右	戸石川町字天神下 827	
	起点左	戸石川町字高麗町 887-1	終点左	戸石川町字高麗町 913	
その他	市道	既存幅員(m)	2.5 ~ 2.8		

<水平距離指定事項>

水平距離指定の年月日	-	水平距離指定に係る道路の部分の延長	-	水平距離(m)	-
水平距離指定に係る道路の部分の位置	起点右	-	終点右	-	
	起点左	-	終点左	-	

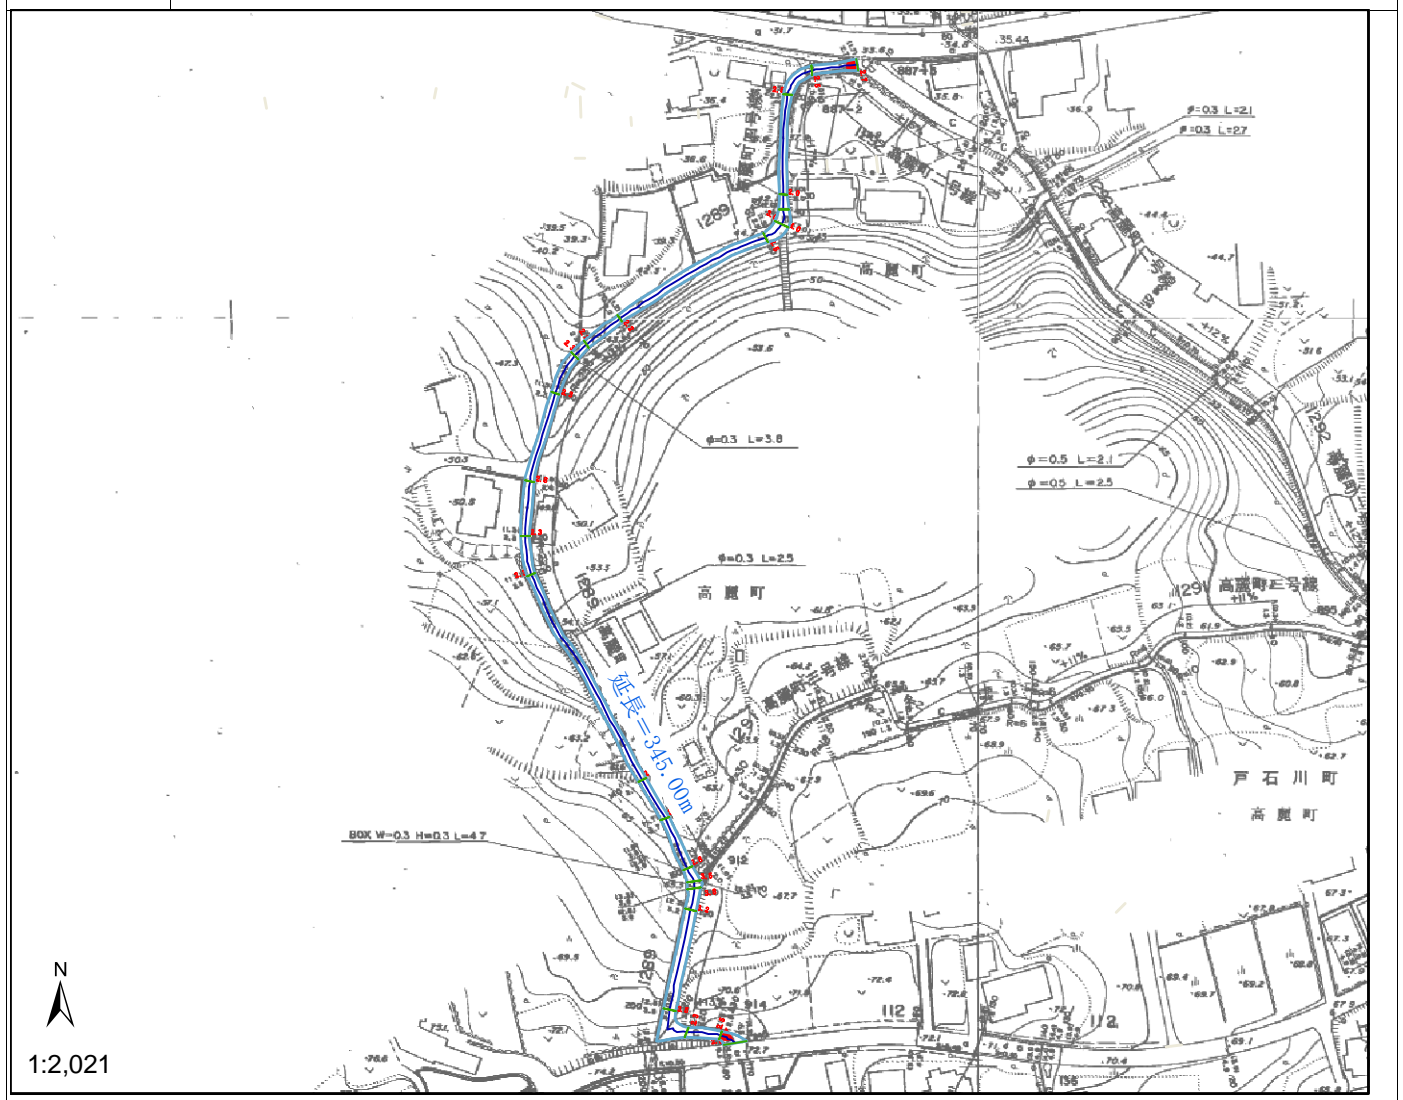

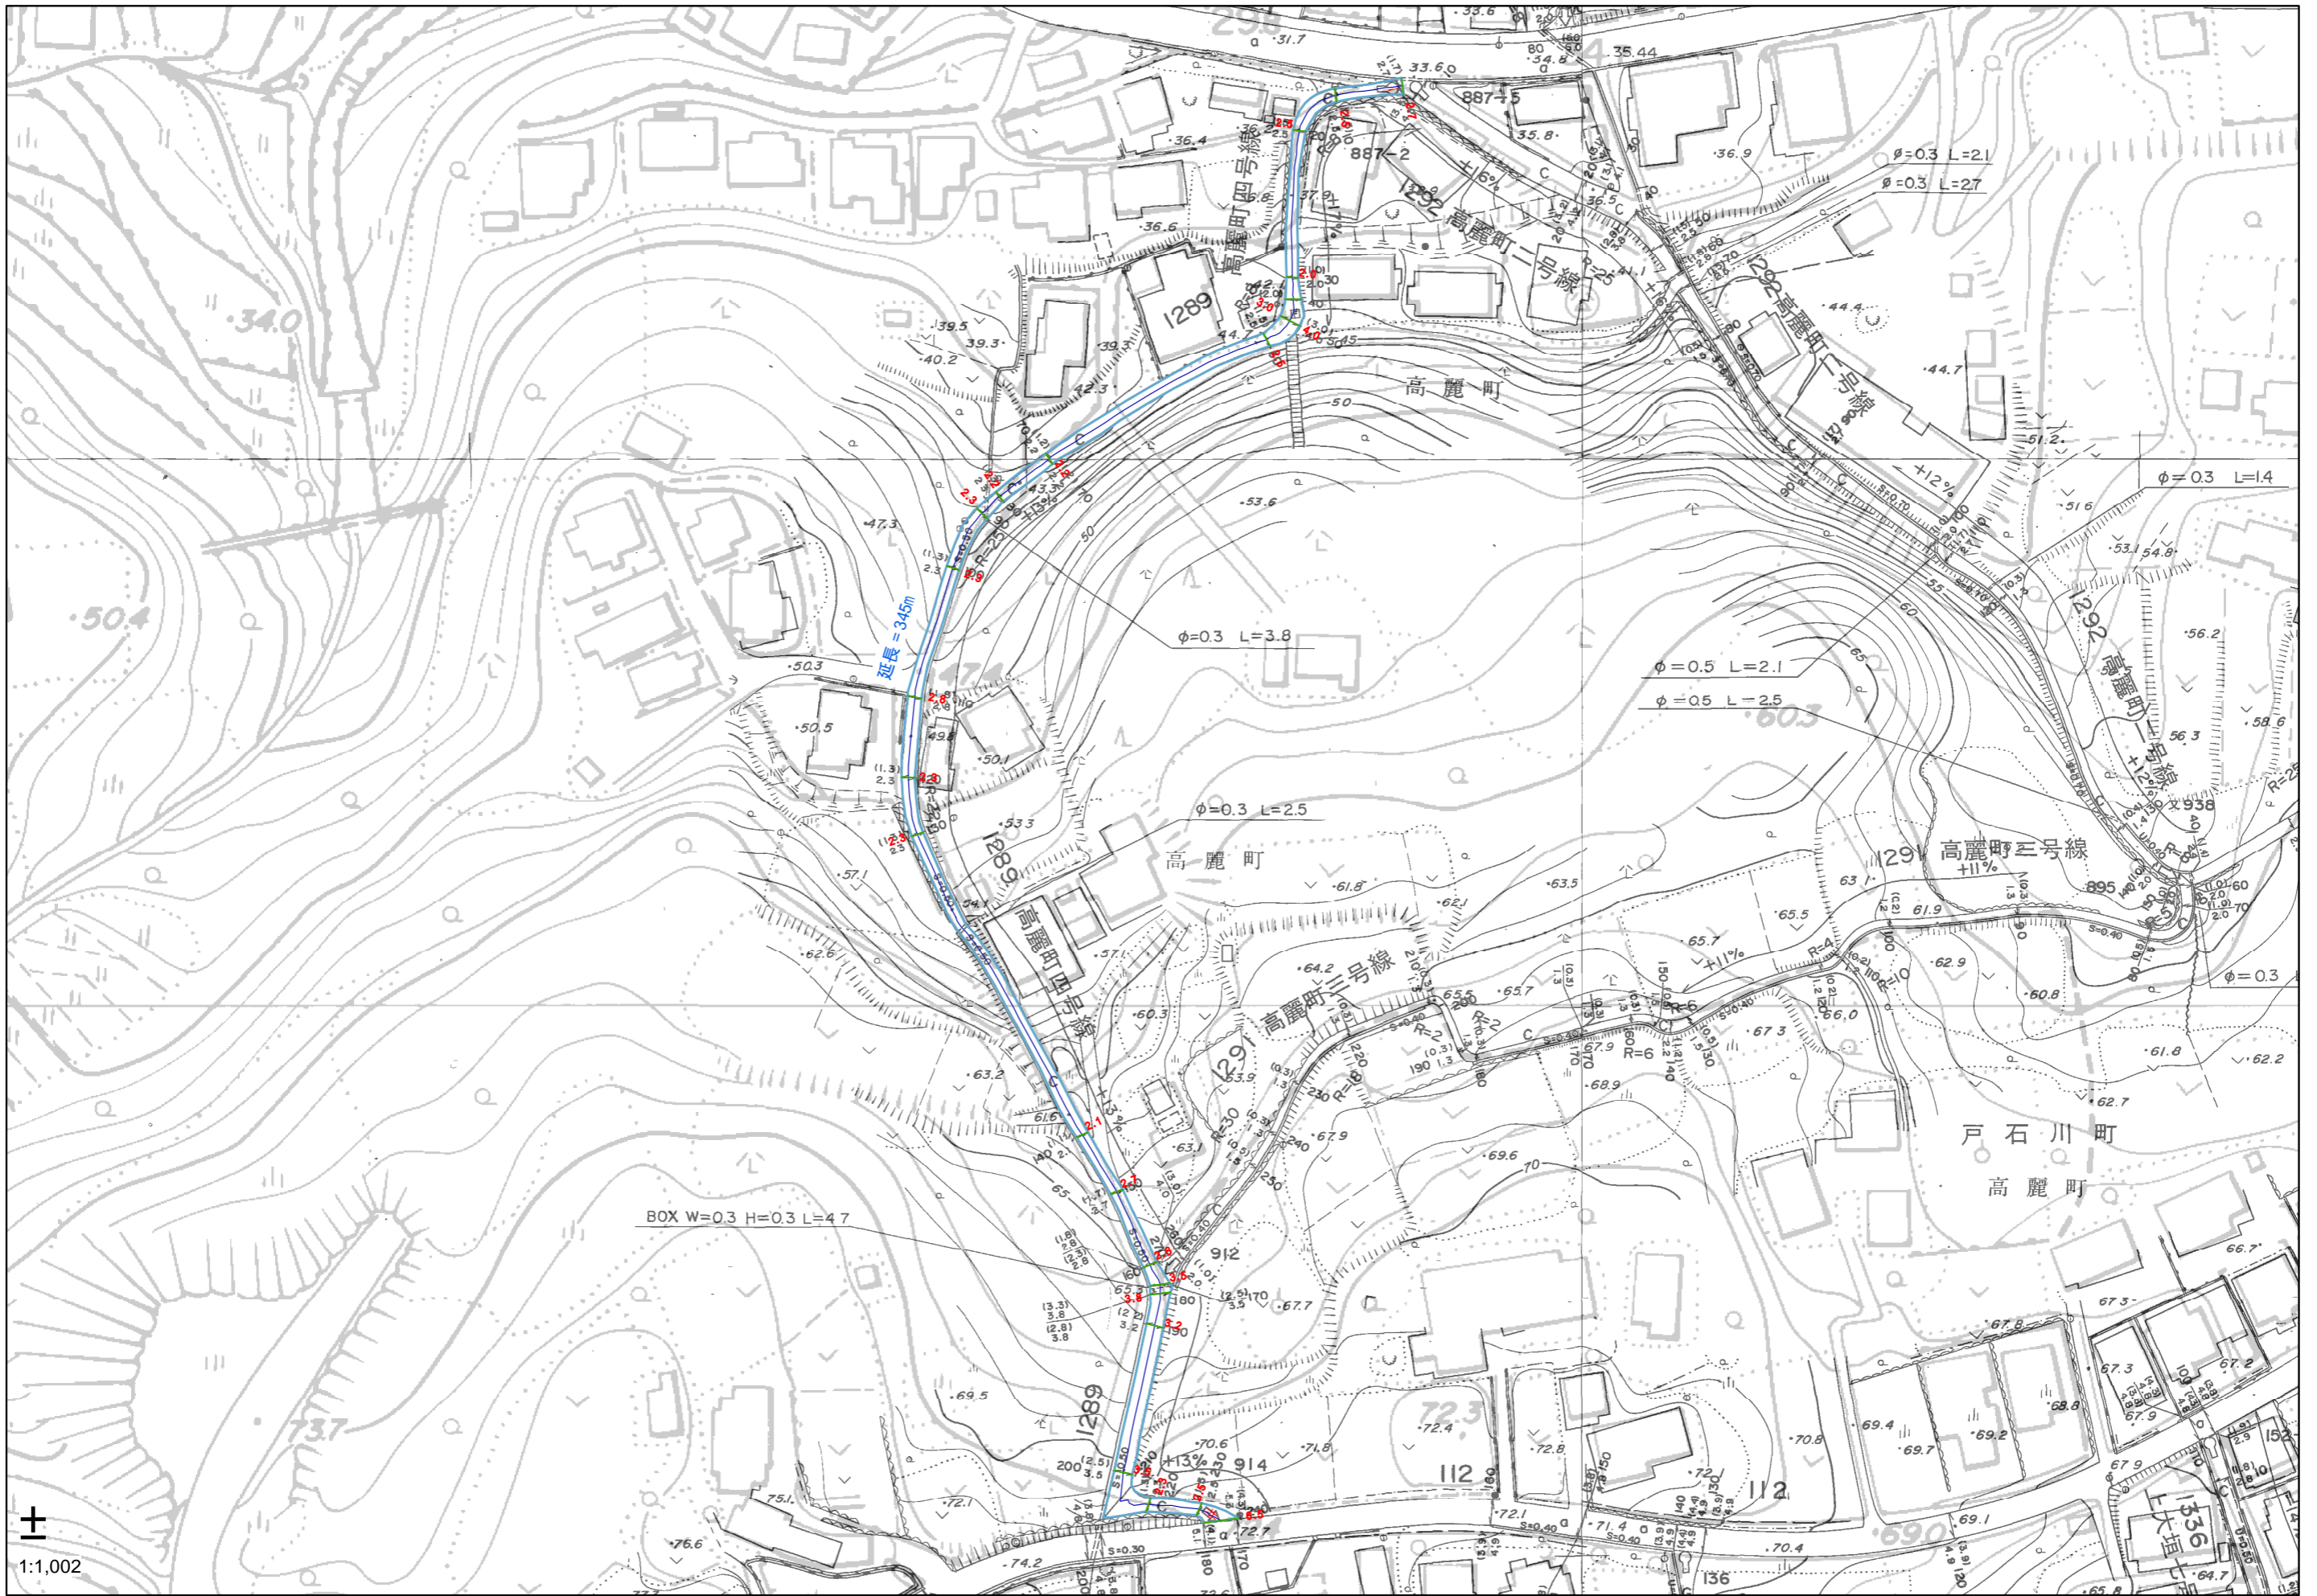

1:1,002