



## 指 定 道 路 調 書

整理番号	83	指定道路図対象番号	A - 083	指定道路の種類	二項道路
指定の年月日	S. 60. 04. 09.	指定道路の延長 (m)	421. 50	指定道路の幅員(m)	4
指定道路の位置	起点右	岩の上町字大膳原 331-1	終点右	岩の上町字追廻下 1162-4	
	起点左	戸石川町新道 978-2	終点左	岩の上町字高野谷 1216-1	
その他	市道	既存幅員(m)	2.05 ~ 2.95		

### < 水平距離指定事項 >

水平距離指定の年月日	-	水平距離指定に係る道路の部分の延長	-	水平距離(m)	-
水平距離指定に係る道路の部分の位置	起点右	-	終点右	-	
	起点左	-	終点左	-	

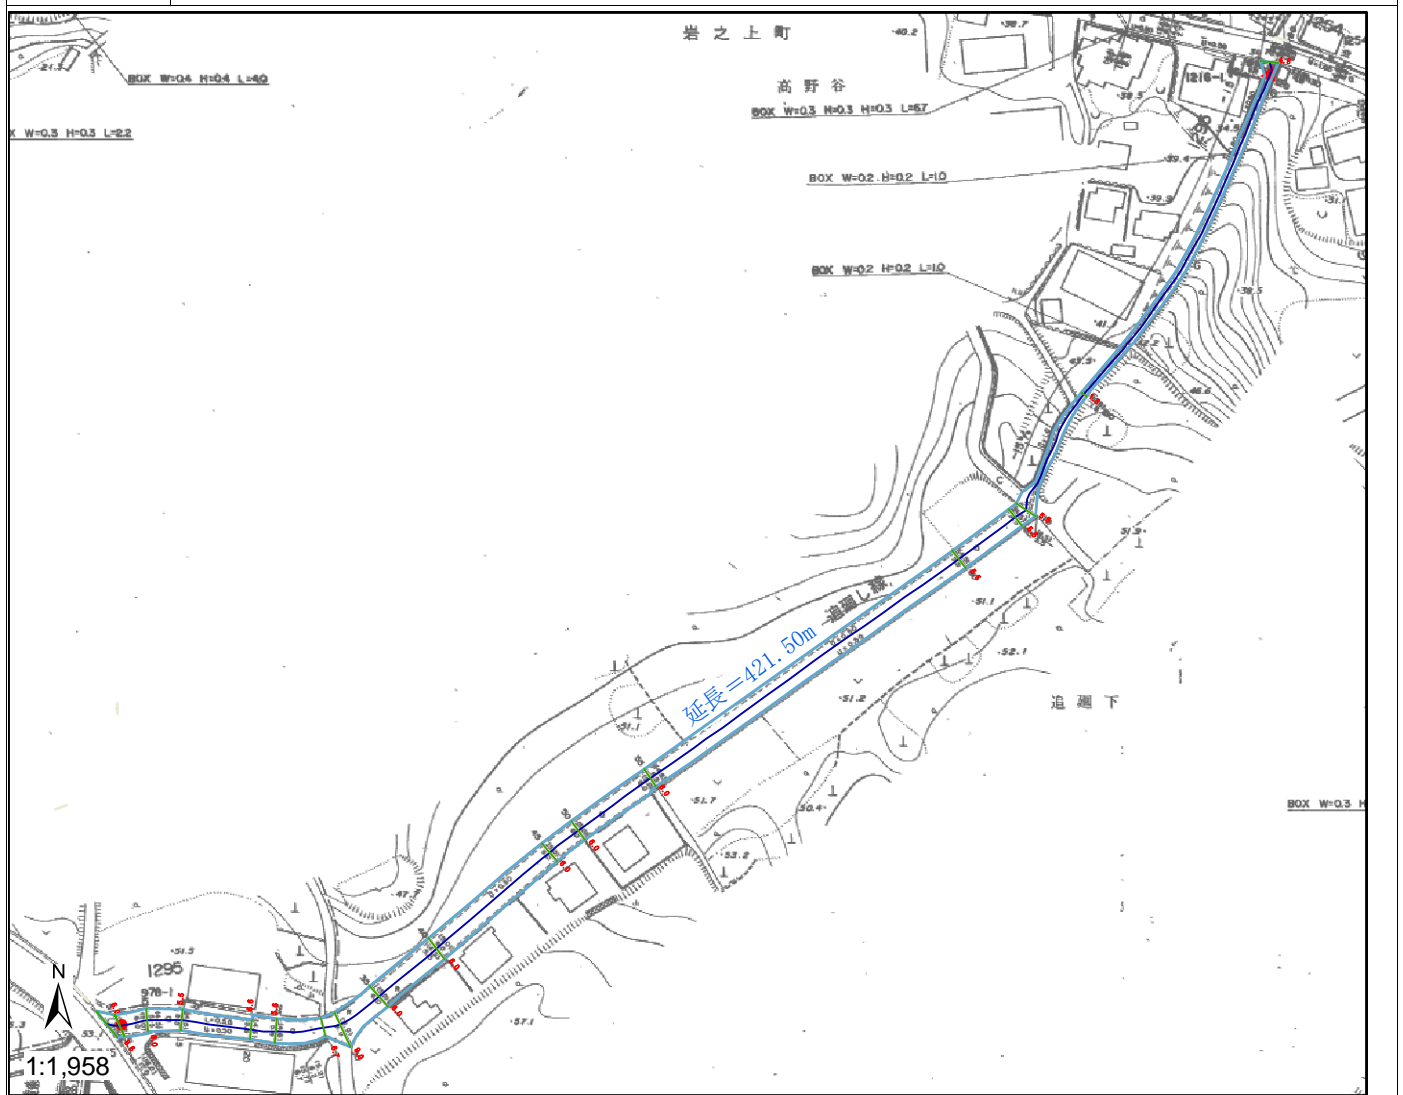

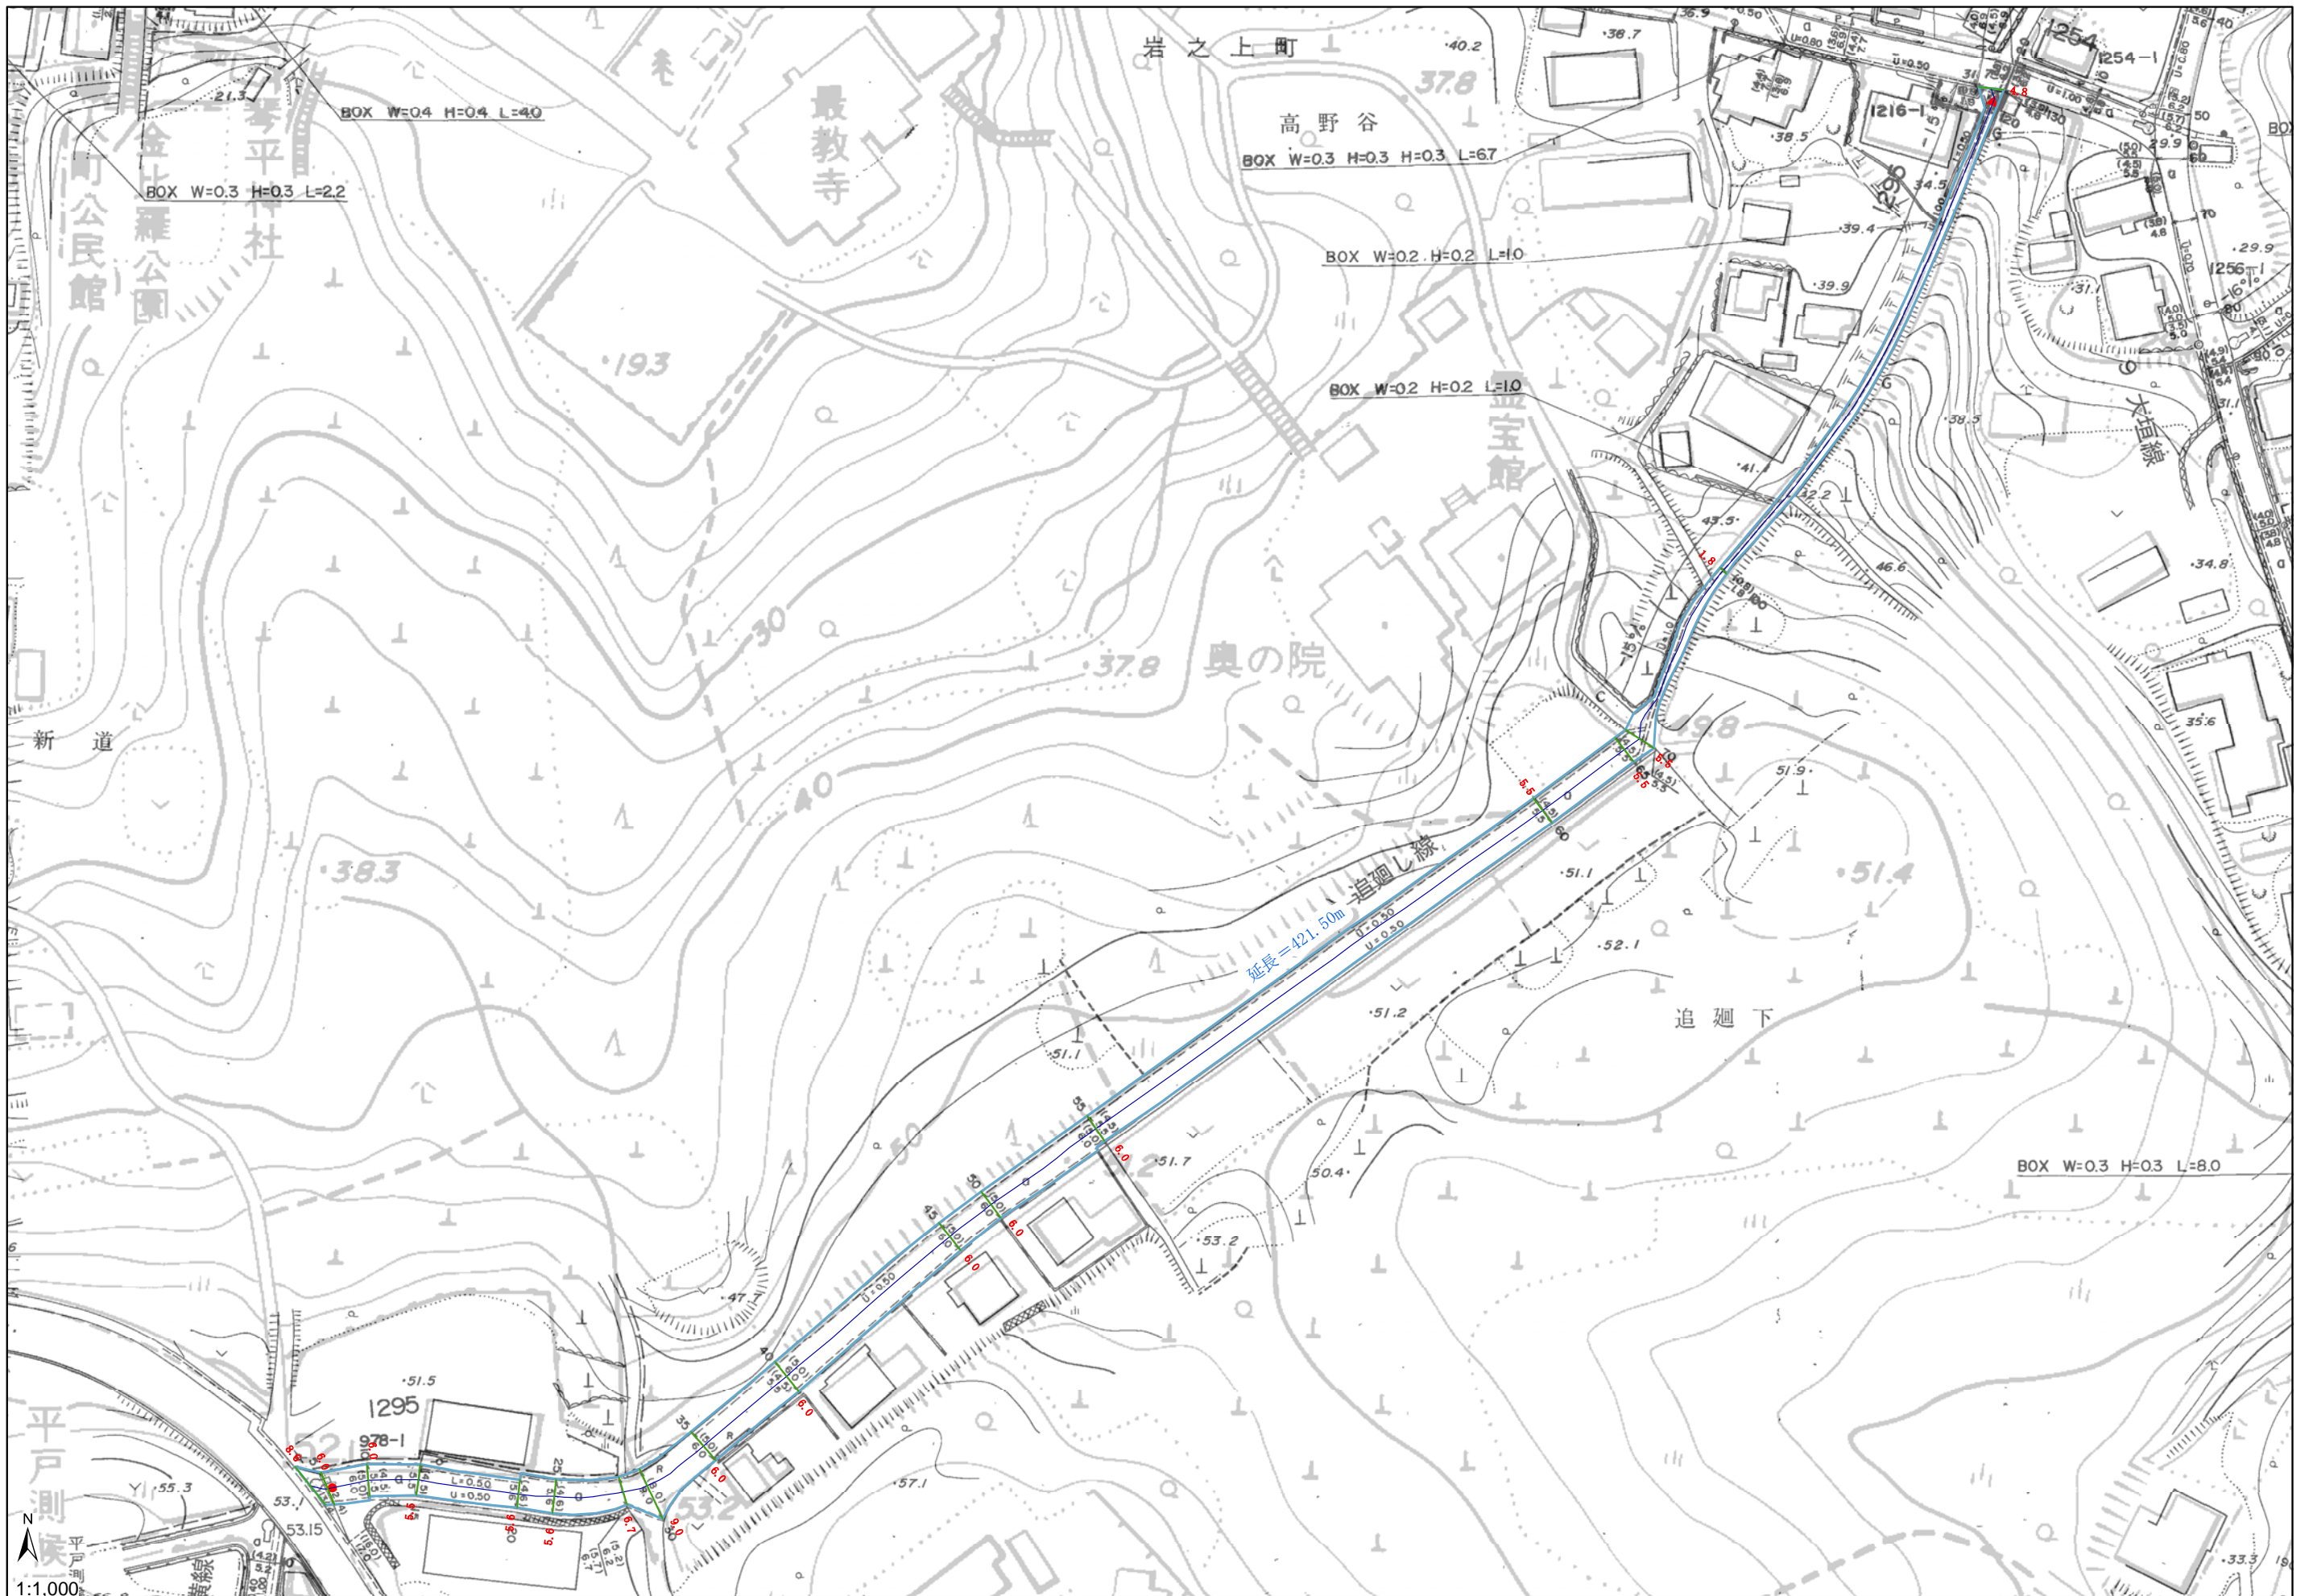

平戸測候所  
Y 55.3  
53.15  
53.1  
53.0  
