



指定道路調書

| | | | | | |
|---------|----------------|-------------|-----------|---------------|------|
| 整理番号 | 117 | 指定道路図対象番号 | A - 117 | 指定道路の種類 | 二項道路 |
| 指定の年月日 | S. 60. 04. 09. | 指定道路の延長 (m) | 192. 00 | 指定道路の幅員(m) | 4 |
| 指定道路の位置 | 起点右 | 大野町字池ノ原 499 | 終点右 | 大野町字池ノ原 517-3 | |
| | 起点左 | 大野町字平原 656 | 終点左 | 大野町字池ノ原 507-1 | |
| その他 | 市道 | 既存幅員(m) | 0.7 ~ 3.3 | | |

<水平距離指定事項>

| | | | | | |
|-------------------|-----|-------------------|-----|---------|---|
| 水平距離指定の年月日 | - | 水平距離指定に係る道路の部分の延長 | - | 水平距離(m) | - |
| 水平距離指定に係る道路の部分の位置 | 起点右 | - | 終点右 | - | |
| | 起点左 | - | 終点左 | - | |

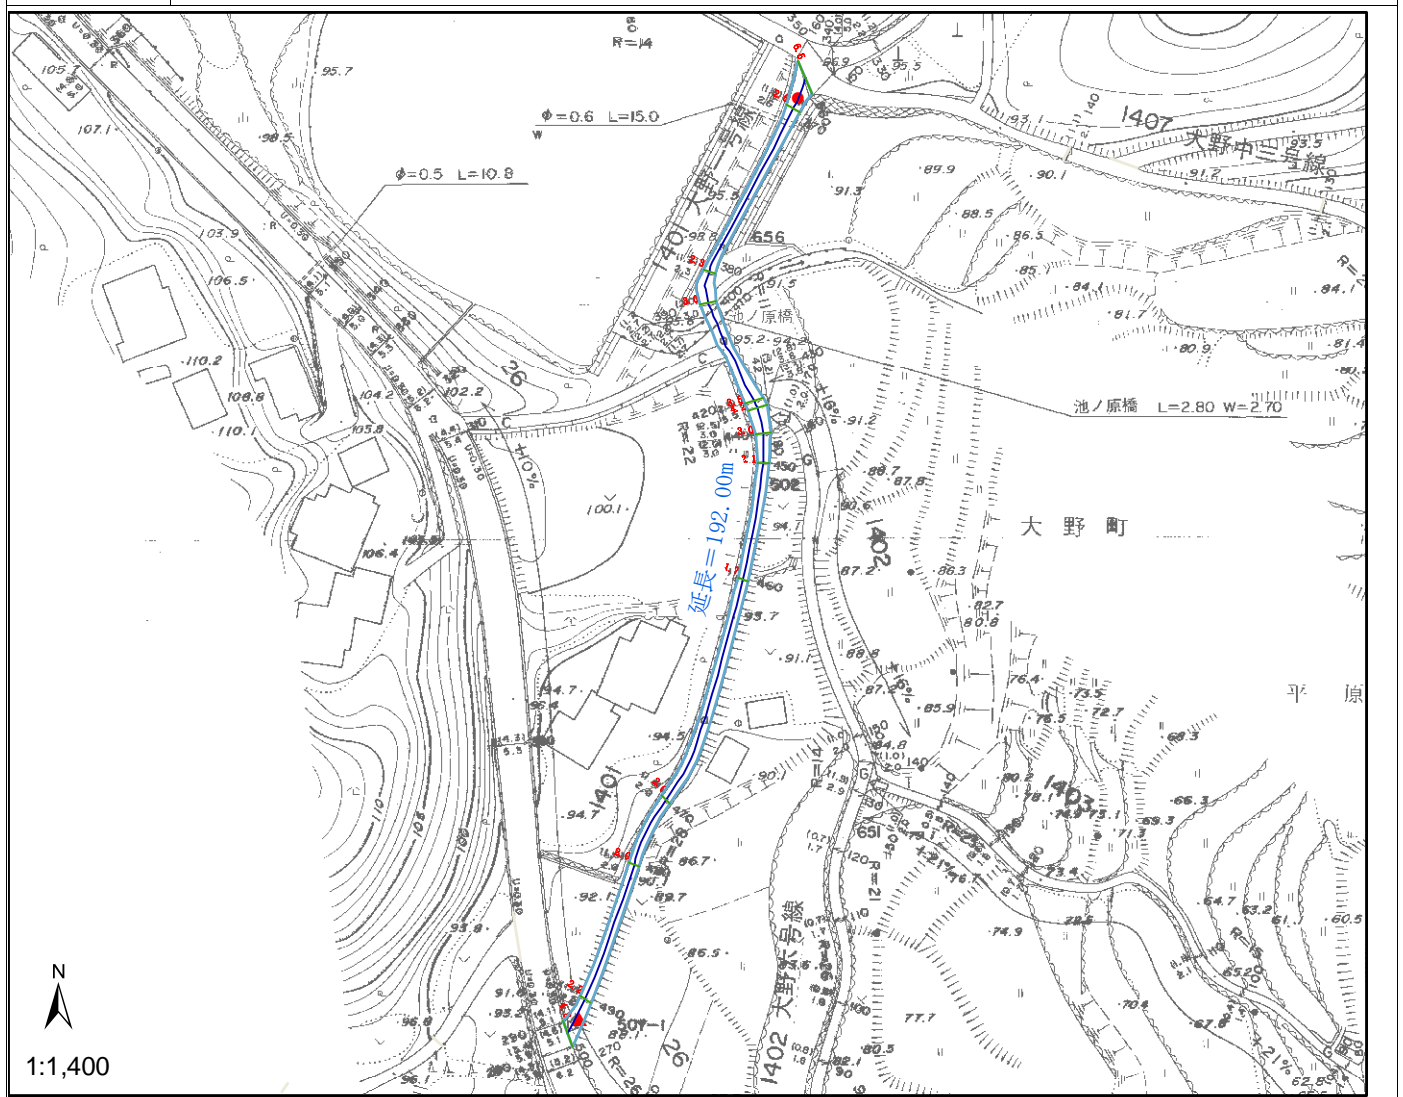

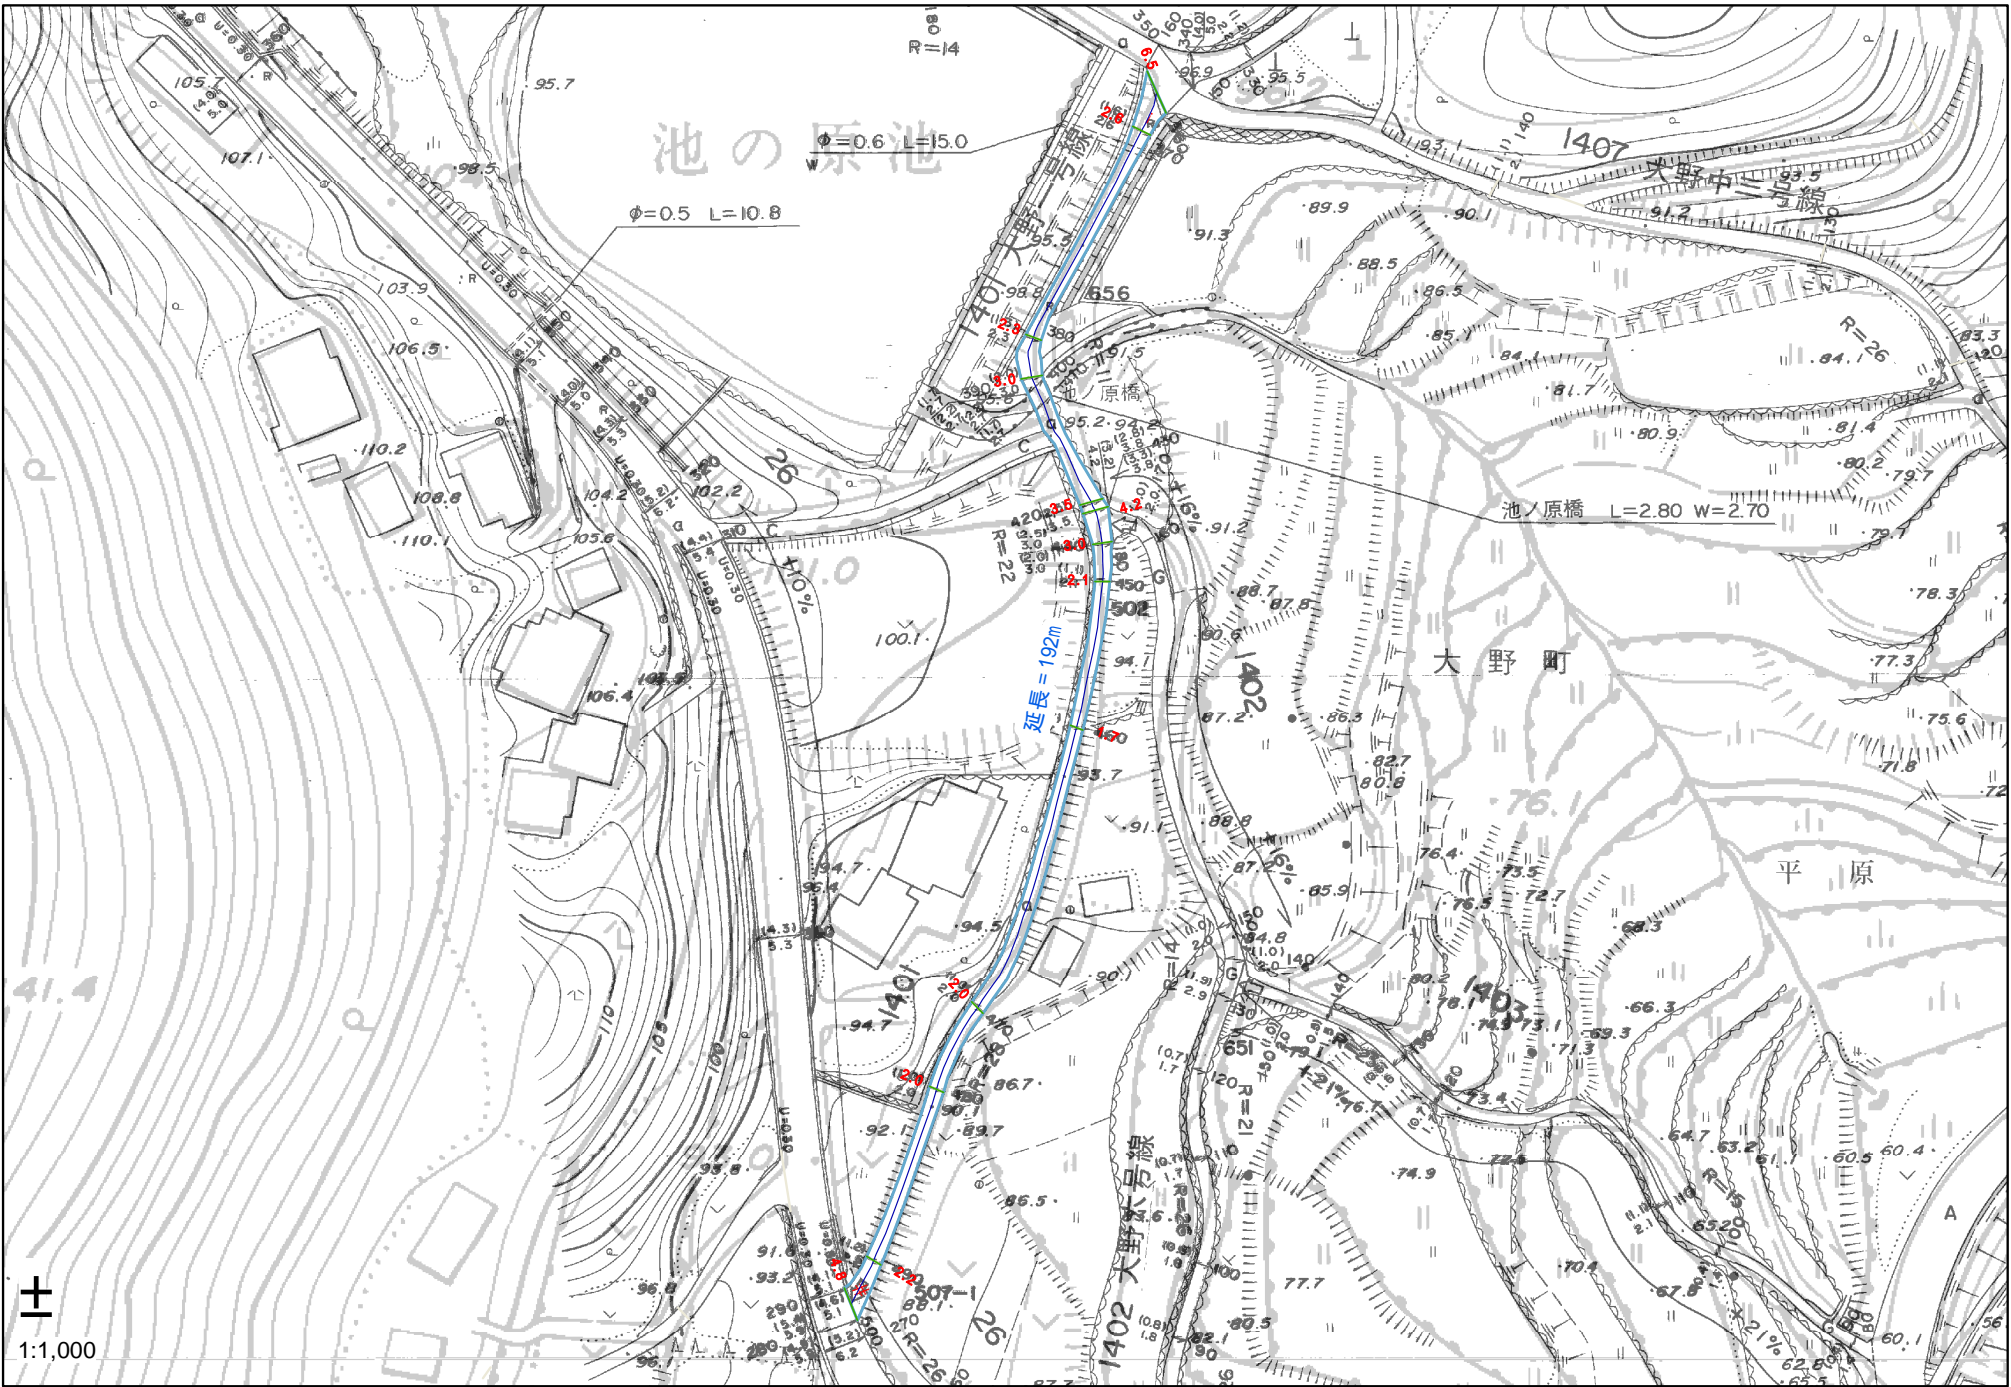

池の原池 $\phi=0.6$ $L=15.0$

$\phi=0.5$ $L=10.8$

延長=192m

池ノ原橋 $L=2.80$ $W=2.70$

1402

大野町

平原

1:1,000