



指定道路調書

整理番号	152	指定道路図対象番号	A - 152	指定道路の種類	二項道路
指定の年月日	S. 60. 04. 09.	指定道路の延長 (m)	373. 70	指定道路の幅員(m)	4
指定道路の位置	起点右	中野大久保町字蟹多ノ辻 804	終点右	中野大久保町字潮入 1080-1	
	起点左	中野大久保町字蟹多ノ辻 791	終点左	中野大久保町字多ノ辻 850-2	
その他	市道	既存幅員(m)	3.3 ~ 4.3		

< 水平距離指定事項 >

水平距離指定の年月日	-	水平距離指定に係る道路の部分の延長	-	水平距離(m)	-
水平距離指定に係る道路の部分の位置	起点右	-	終点右	-	
	起点左	-	終点左	-	

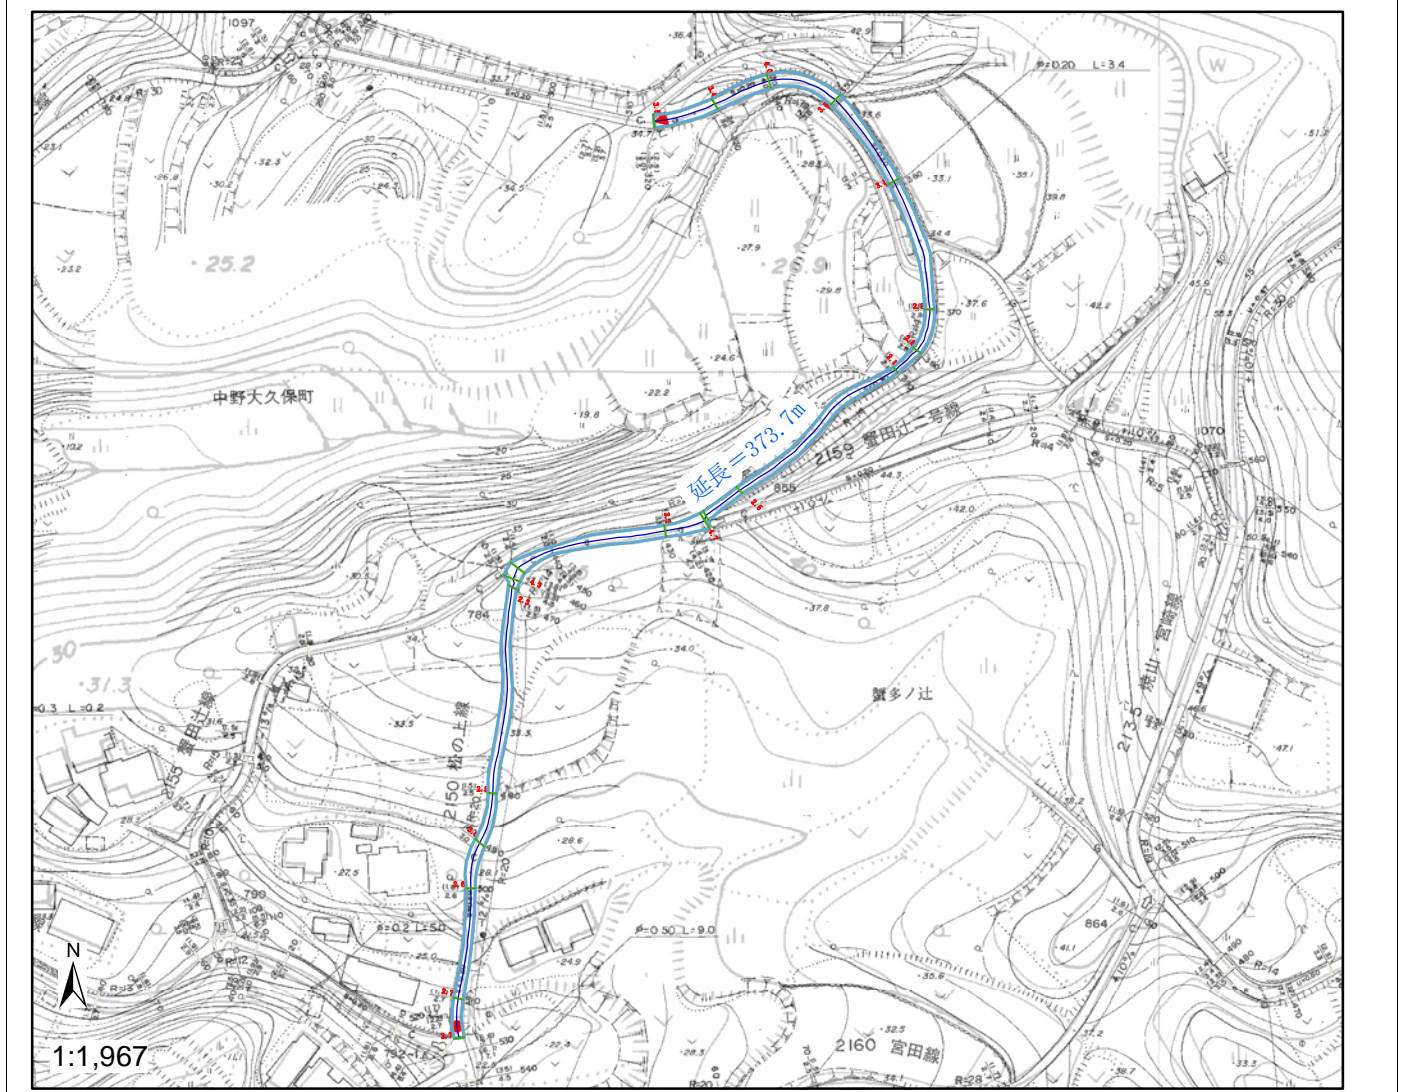

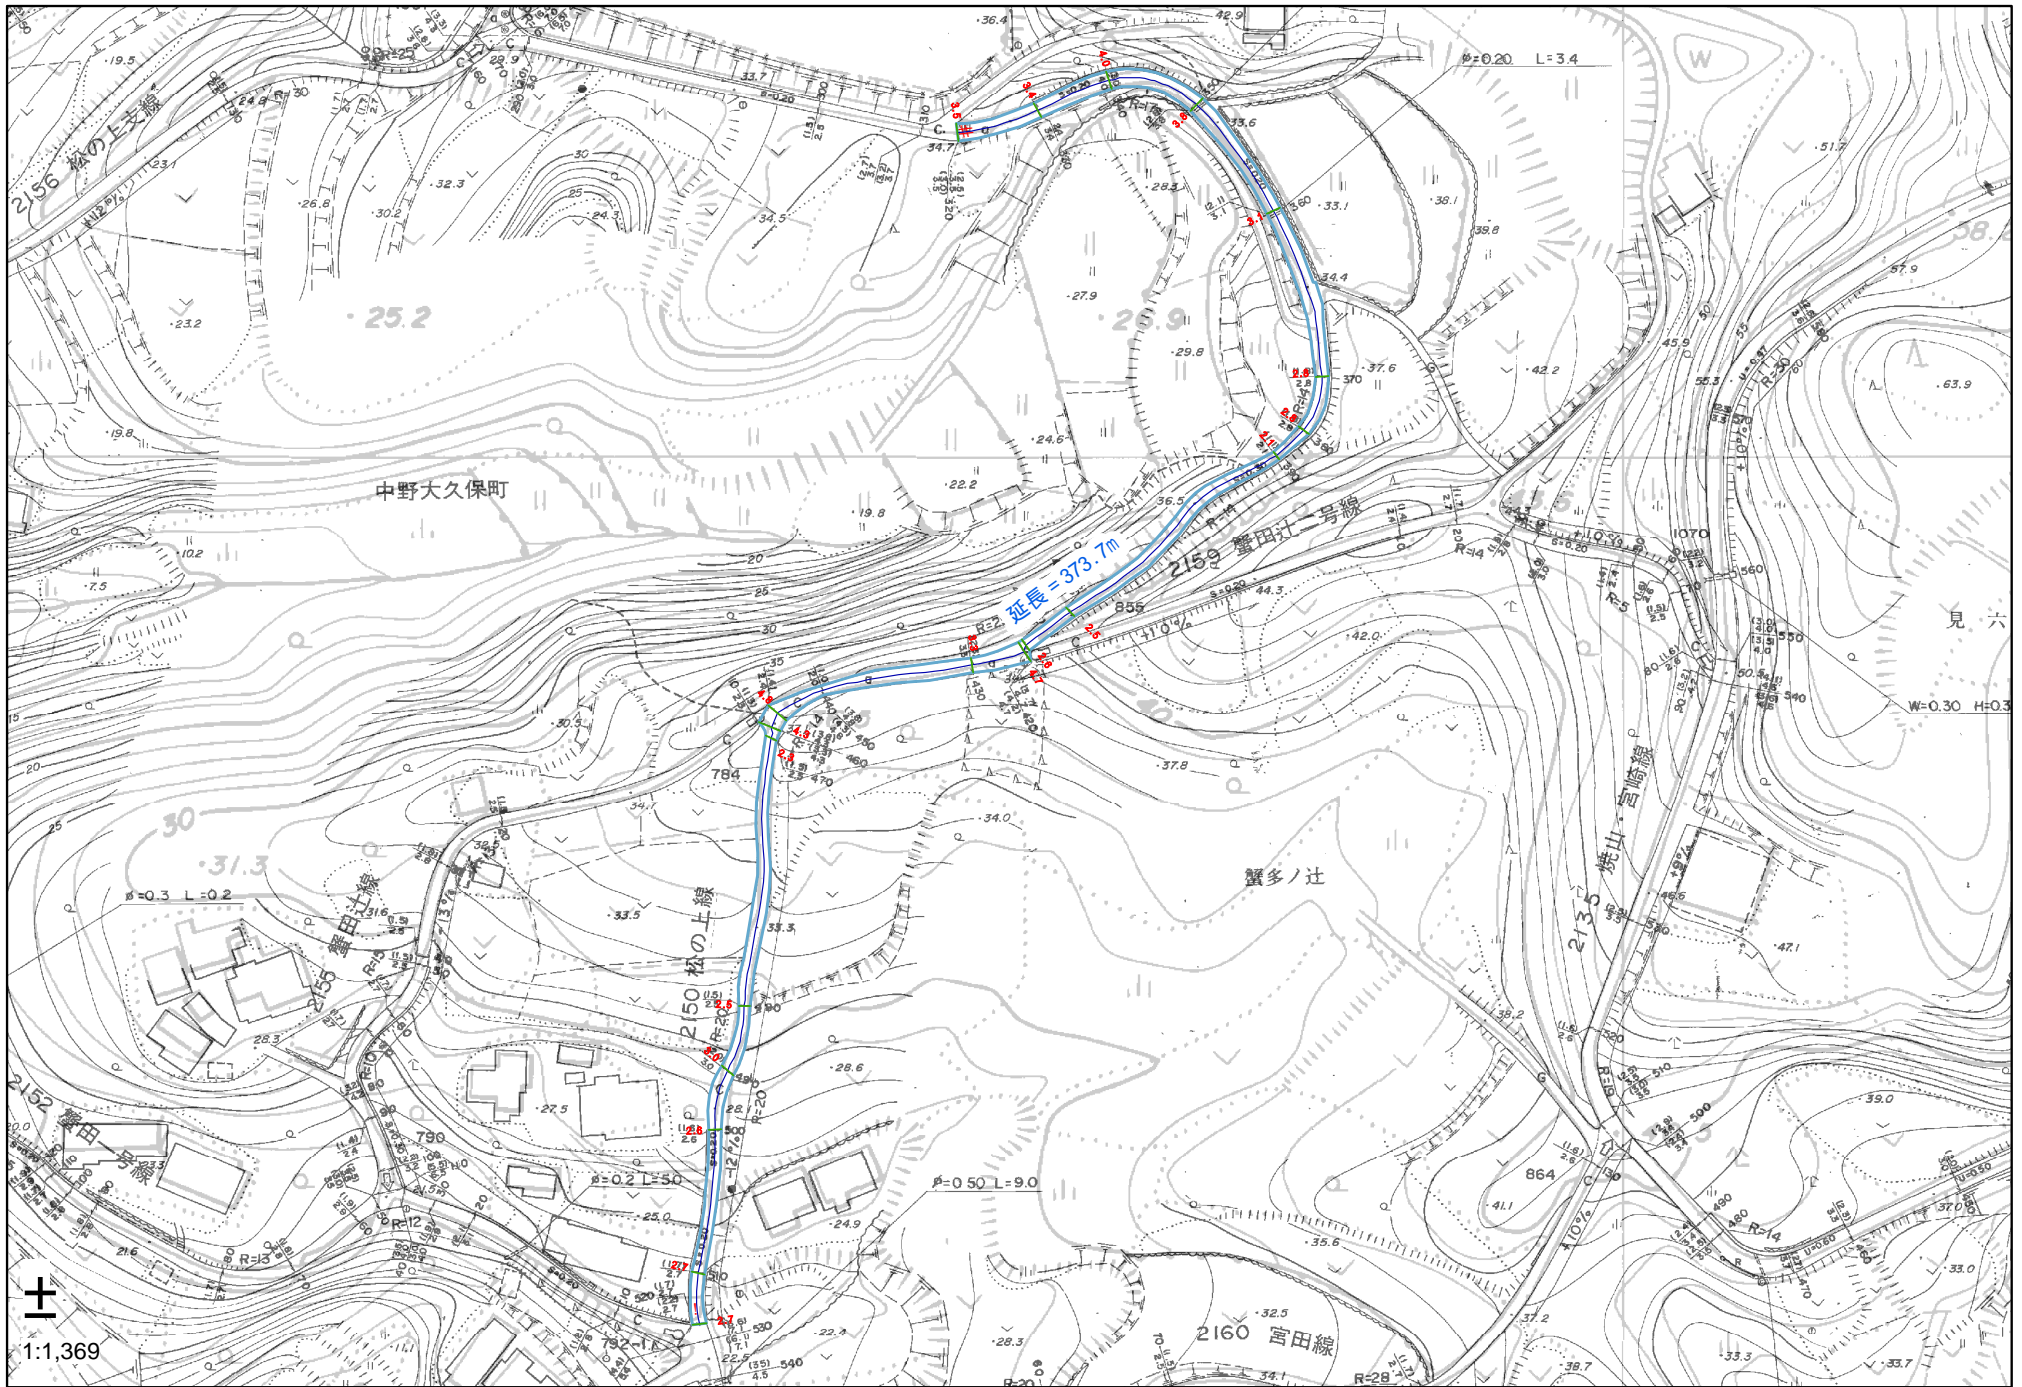

中野大久保町

蟹多ノ辻

見六

1:1,369