



指定道路調書

整理番号	187	指定道路図対象番号	C - 26	指定道路の種類	二項道路
指定の年月日	S. 60. 04. 09.	指定道路の延長 (m)	455.00	指定道路の幅員(m)	4
指定道路の位置	起点右	明の川内町字寺内 202	終点右	明の川内町字遠見岳 43-3	
	起点左	明の川内町字松田 113 - 4	終点左	明の川内町字遠見岳 44	
その他	市道	既存幅員(m)	2.9 ~ 4.0		

<水平距離指定事項>

水平距離指定の年月日	-	水平距離指定に係る道路の部分の延長	-	水平距離(m)	-
水平距離指定に係る道路の部分の位置	起点右	-	終点右	-	
	起点左	-	終点左	-	

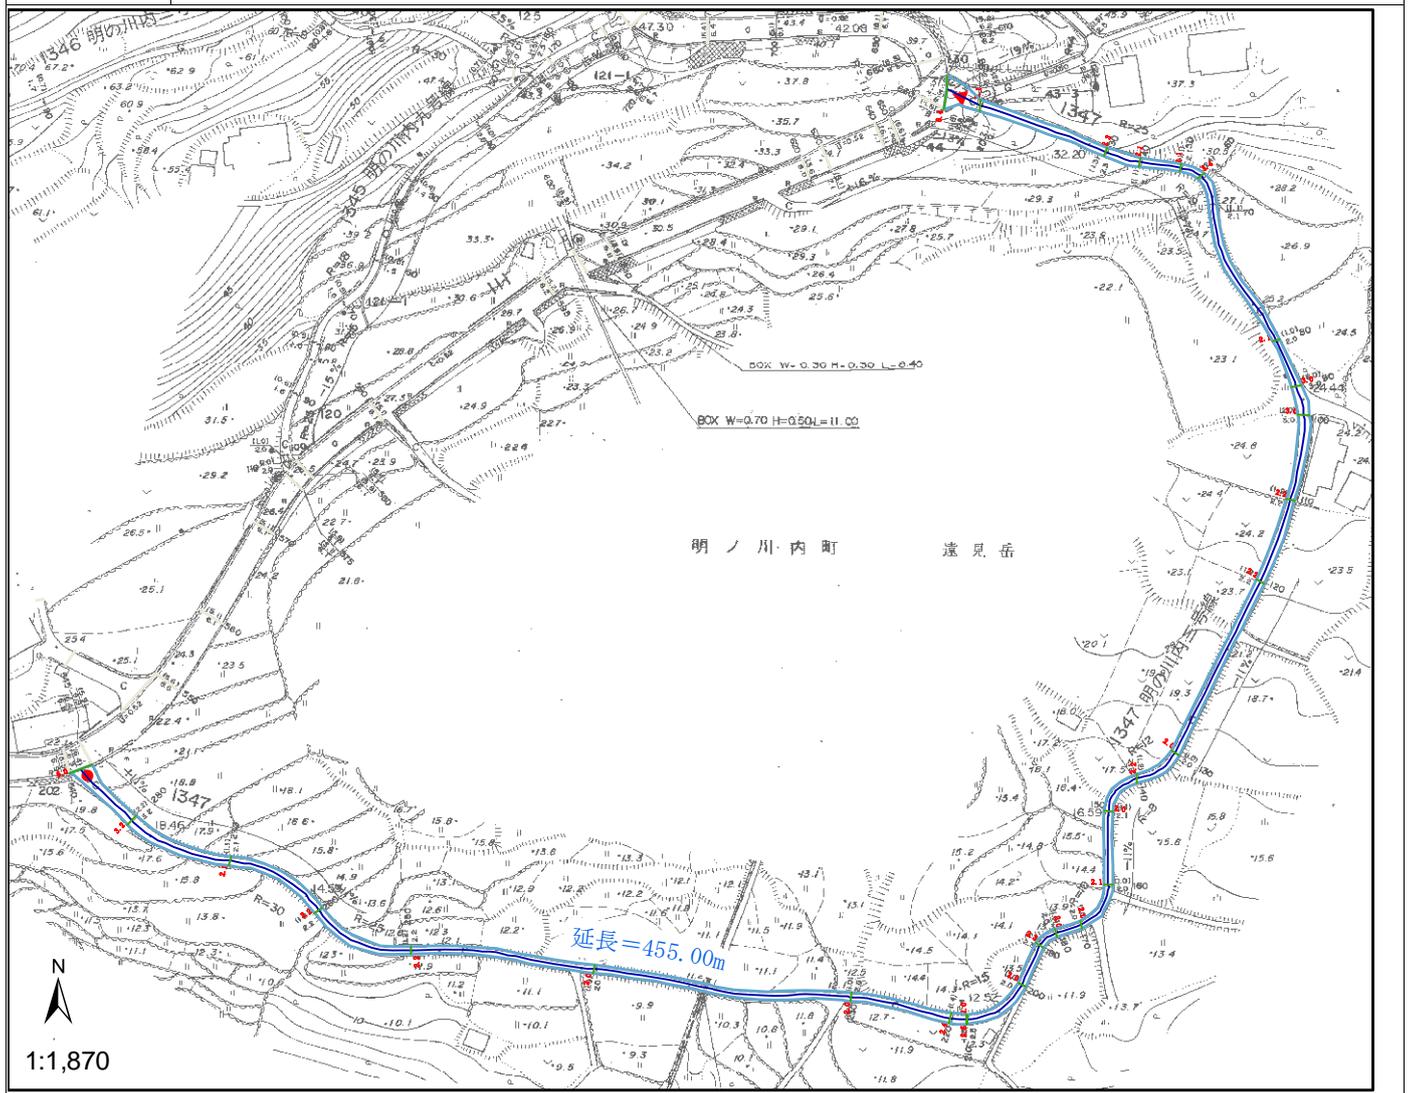

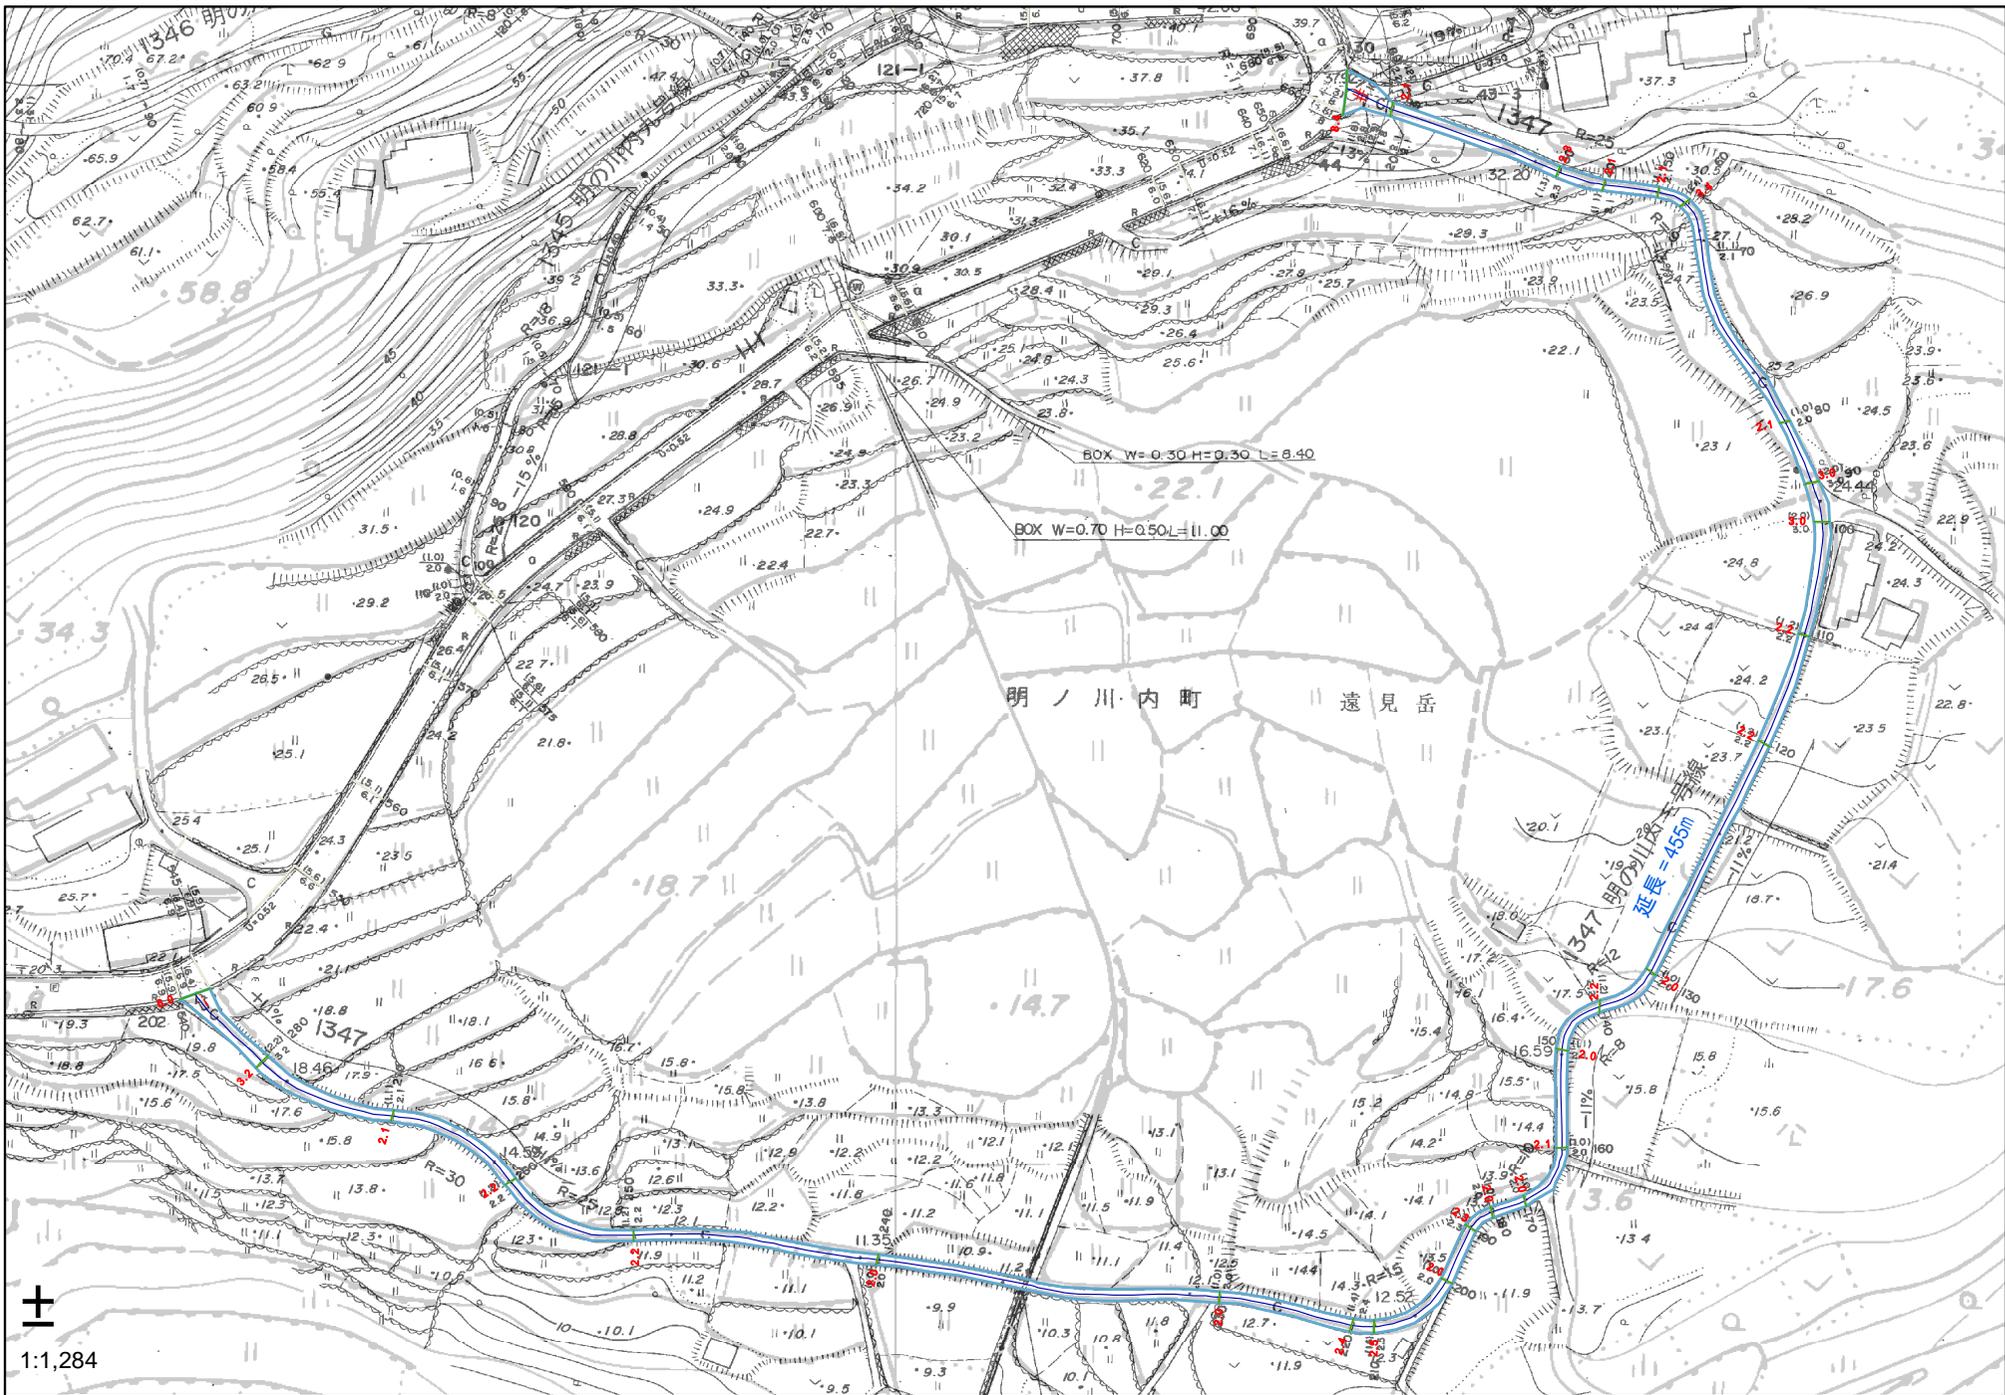

+

1:1,284