



## 指定道路調書

整理番号	222	指定道路図対象番号	D - 29	指定道路の種類	二項道路
指定の年月日	S. 60. 04. 09.	指定道路の延長 (m)	189. 50	指定道路の幅員(m)	2. 7
指定道路の位置	起点右	崎方町字崎方町 832-2	終点右	大久保町字崎方 2513	
	起点左	崎方町字崎方町 2498	終点左	大久保町字崎方 マ2511	
その他	市道	既存幅員(m)	2.5 ~ 3.0		

<水平距離指定事項>

水平距離指定の年月日	-	水平距離指定に係る道路の部分の延長	189. 50	水平距離(m)	1. 35
水平距離指定に係る道路の部分の位置	起点右	崎方町字崎方町 832-2	終点右	大久保町字崎方 2513	
	起点左	崎方町字崎方町 2498	終点左	大久保町字崎方 マ2511	

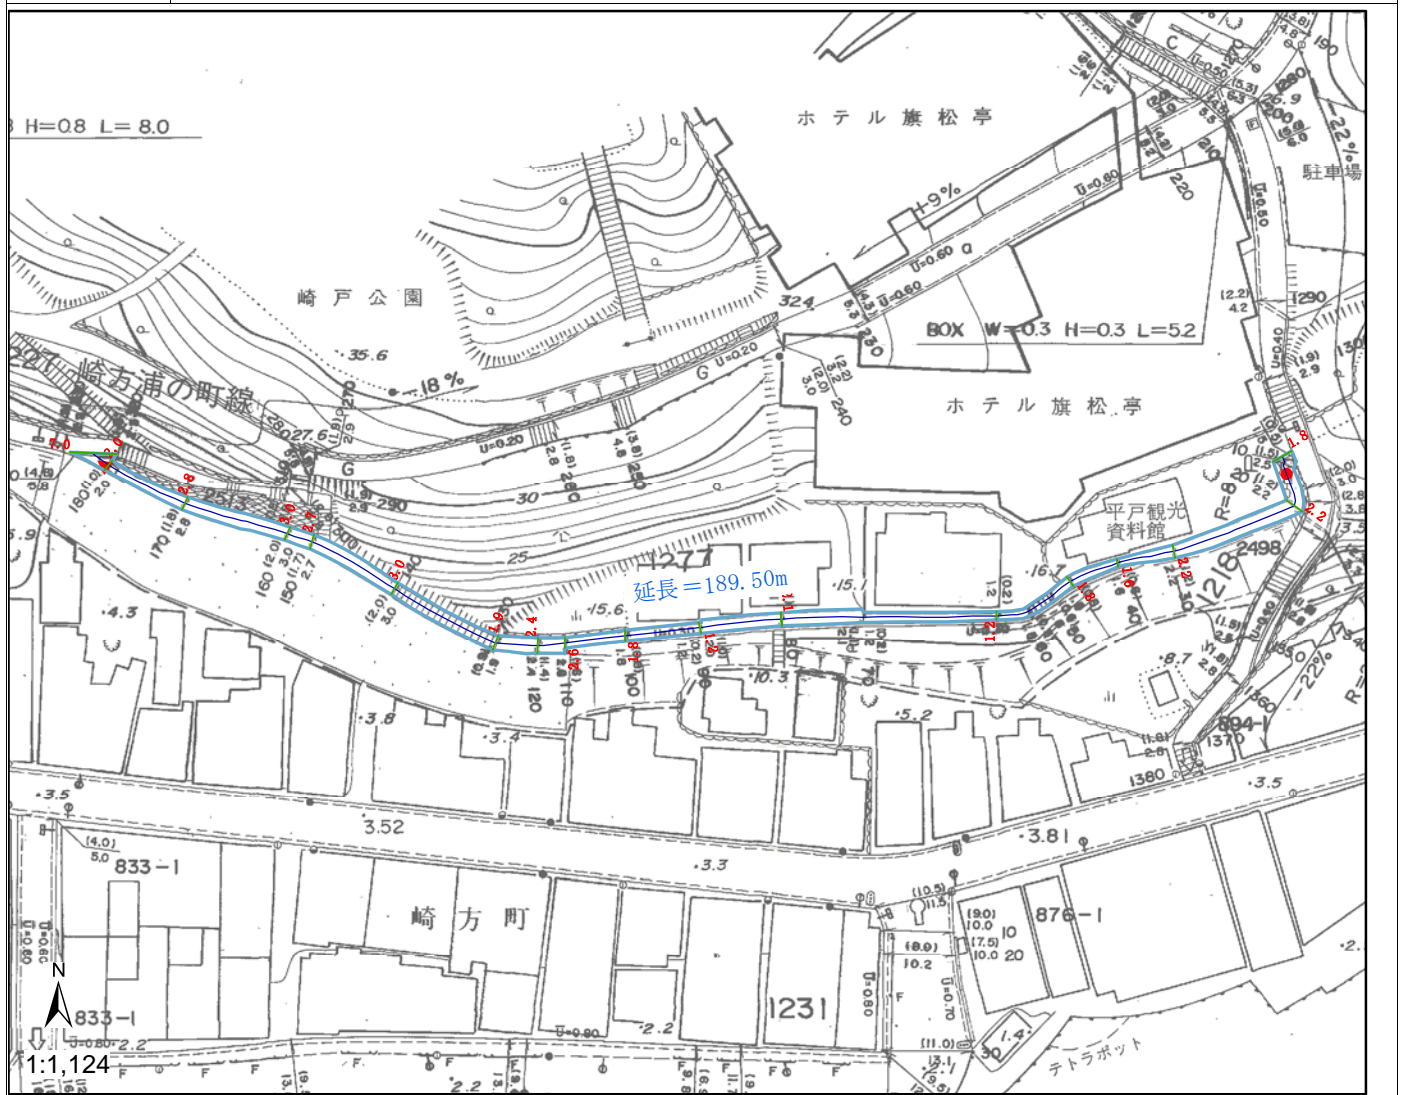

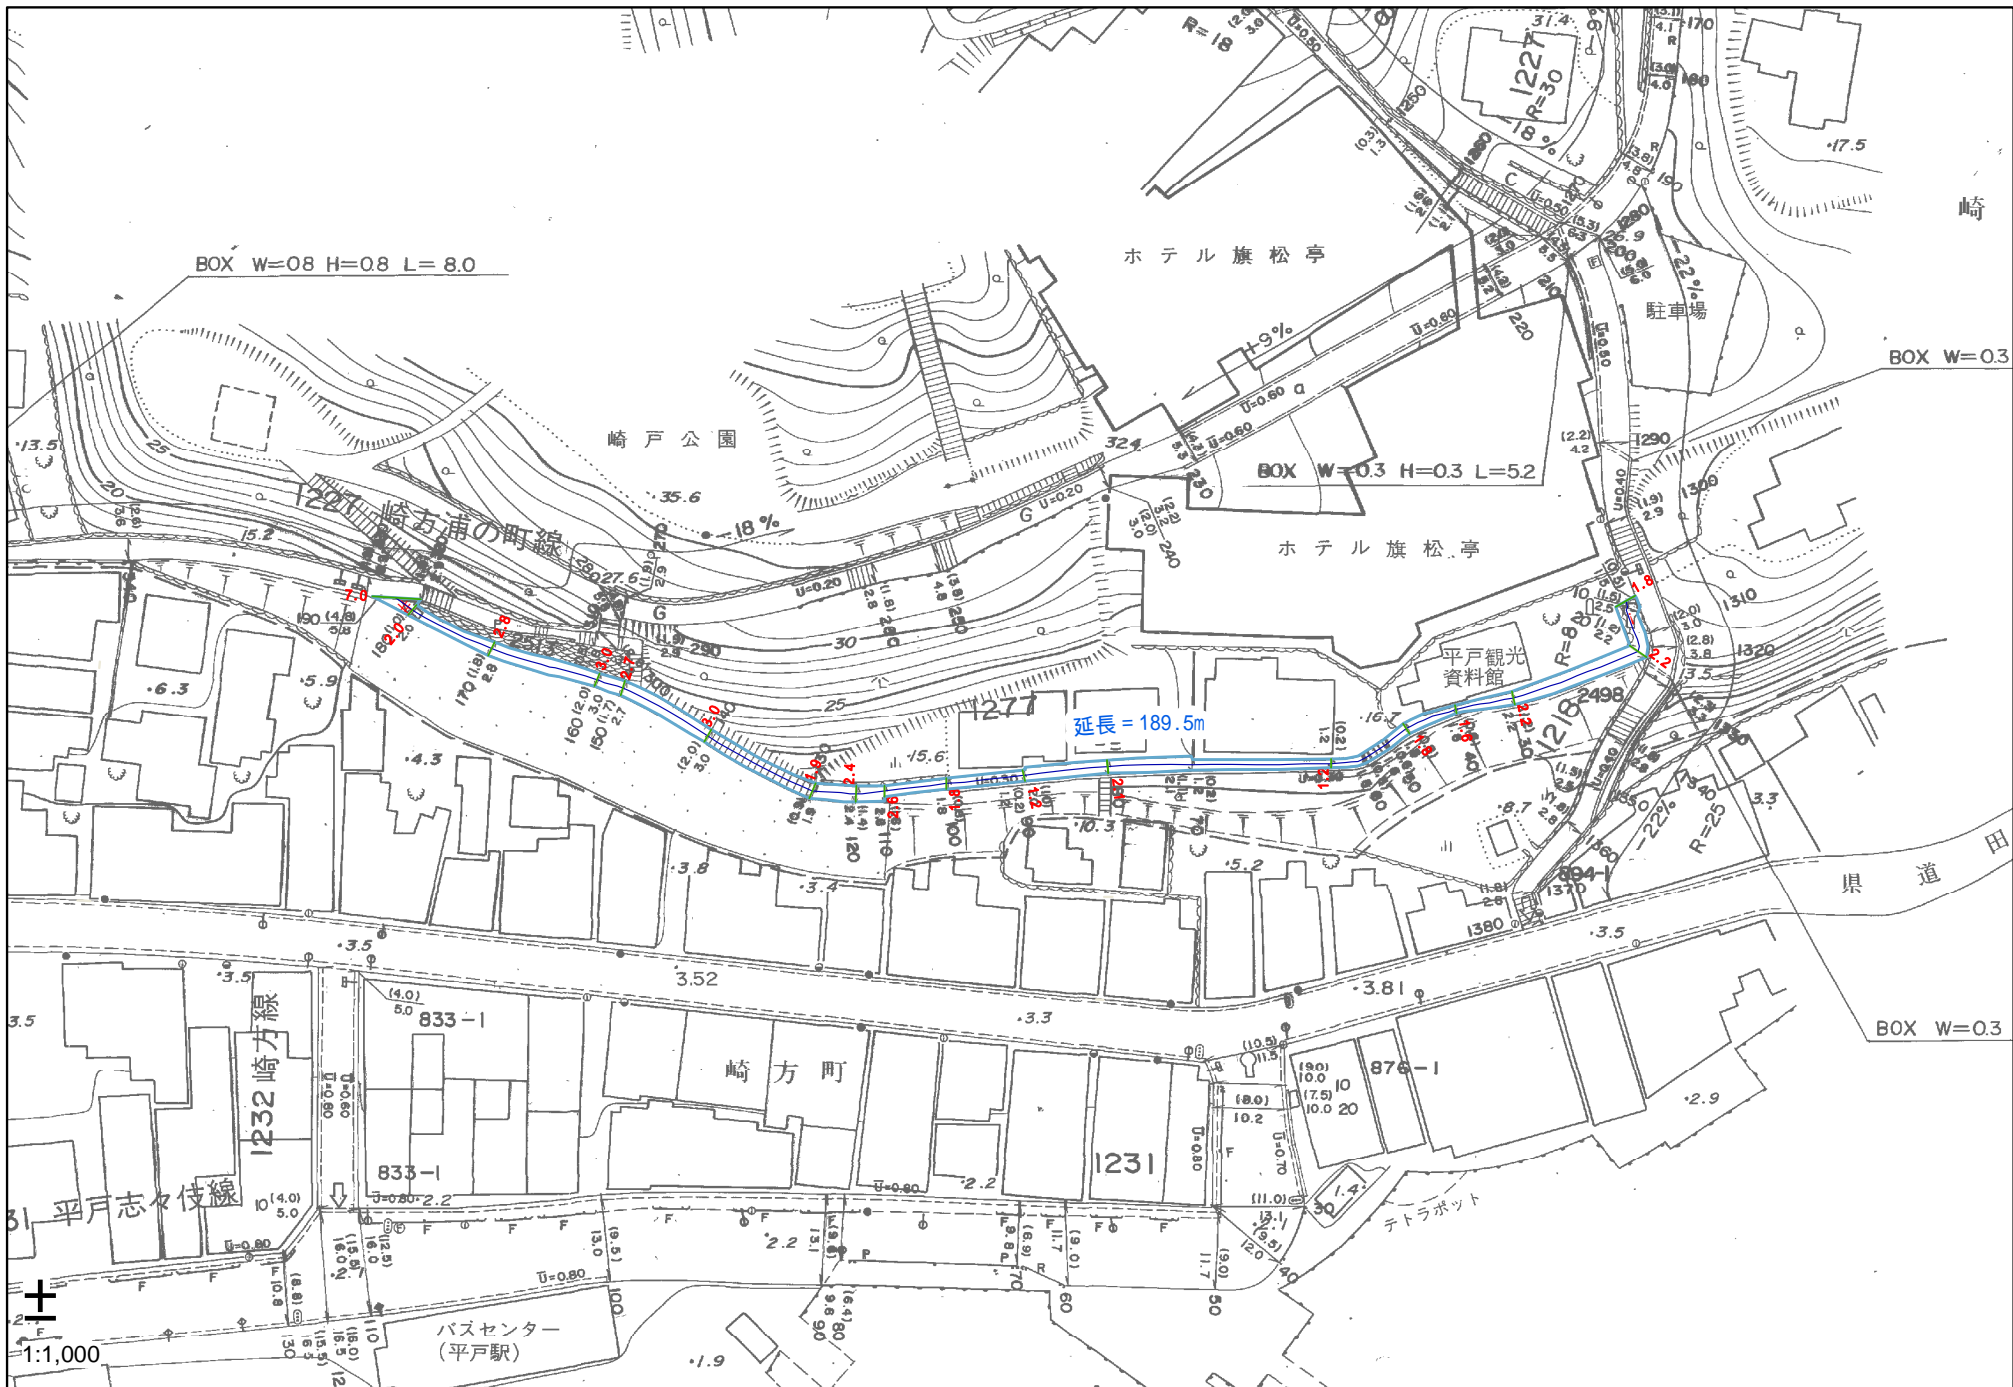

崎

ホテル旗松亭

崎戸公園

ホテル旗松亭

平戸観光資料館

崎方町

テトラポット

バスセンター (平戸駅)

1:1,000