



指 定 道 路 調 書

| | | | | | |
|---------|----------------|----------------|-----------|----------------|------|
| 整理番号 | 88 | 指定道路図対象番号 | A-088 | 指定道路の種類 | 二項道路 |
| 指定の年月日 | H. 02. 03. 31. | 指定道路の延長 (m) | 115. 50 | 指定道路の幅員(m) | 4 |
| 指定道路の位置 | 起点右 | 山内免字馬場の尾 868-1 | 終点右 | 山内免字馬場の尾 828-1 | |
| | 起点左 | 山内免字鬼木 820-1 | 終点左 | 山内免字馬場の尾 832-1 | |
| その他 | 里道 | 既存幅員(m) | 2.0 ~ 2.3 | | |

< 水平距離指定事項 >

| | | | | | |
|-------------------|-----|-------------------|-----|---------|---|
| 水平距離指定の年月日 | - | 水平距離指定に係る道路の部分の延長 | - | 水平距離(m) | - |
| 水平距離指定に係る道路の部分の位置 | 起点右 | - | 終点右 | - | |
| | 起点左 | - | 終点左 | - | |

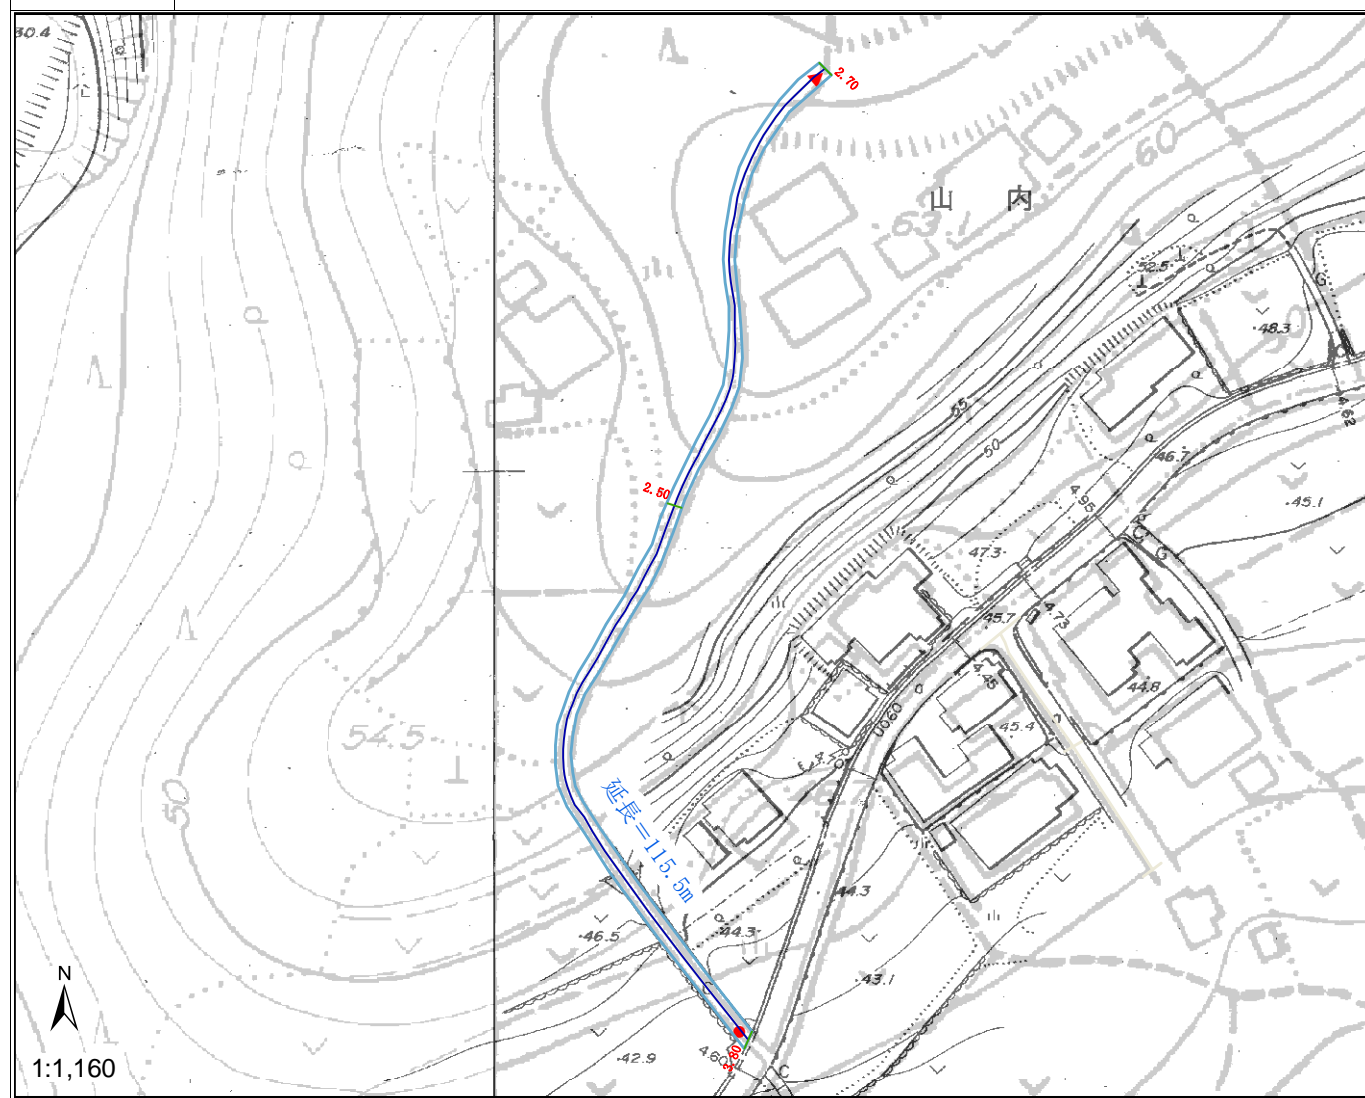

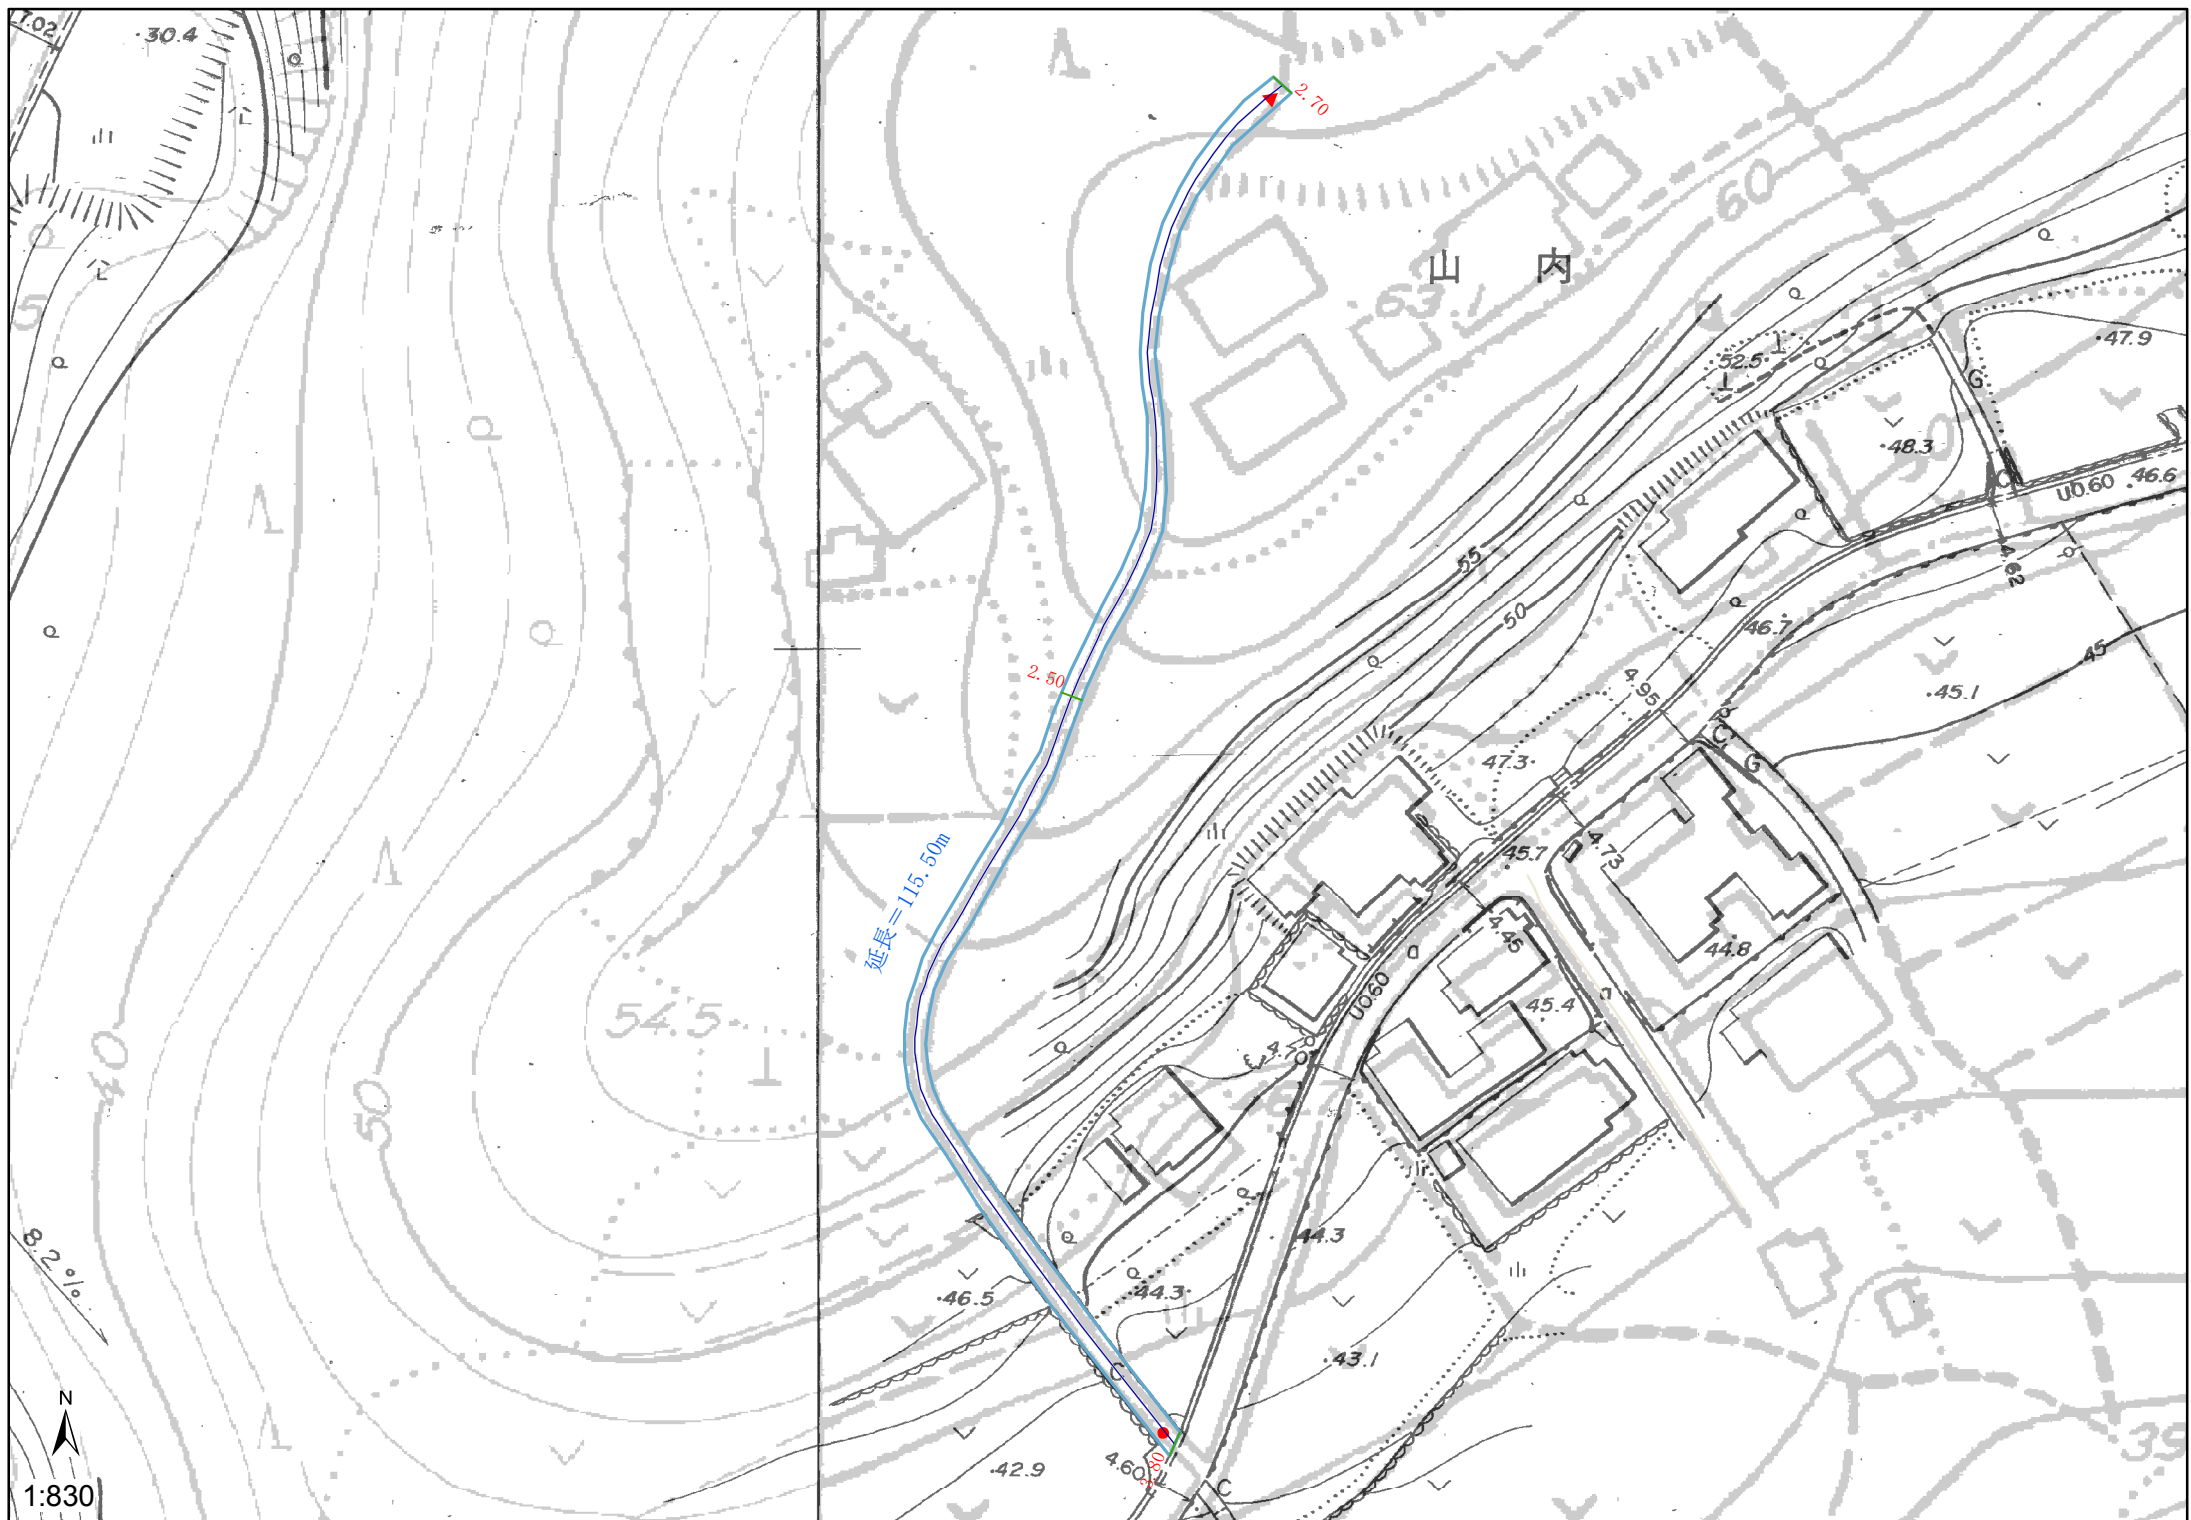

1:830



延長=115.50m

山内