



指 定 道 路 調 書

整理番号	88	指定道路図対象番号	A-088	指定道路の種類	二項道路
指定の年月日	H. 02. 03. 31.	指定道路の延長 (m)	115. 50	指定道路の幅員(m)	4
指定道路の位置	起点右	山内免字馬場の尾 868-1	終点右	山内免字馬場の尾 828-1	
	起点左	山内免字鬼木 820-1	終点左	山内免字馬場の尾 832-1	
その他	里道	既存幅員(m)	2.0 ~ 2.3		

< 水平距離指定事項 >

水平距離指定の年月日	-	水平距離指定に係る道路の部分の延長	-	水平距離(m)	-
水平距離指定に係る道路の部分の位置	起点右	-	終点右	-	
	起点左	-	終点左	-	

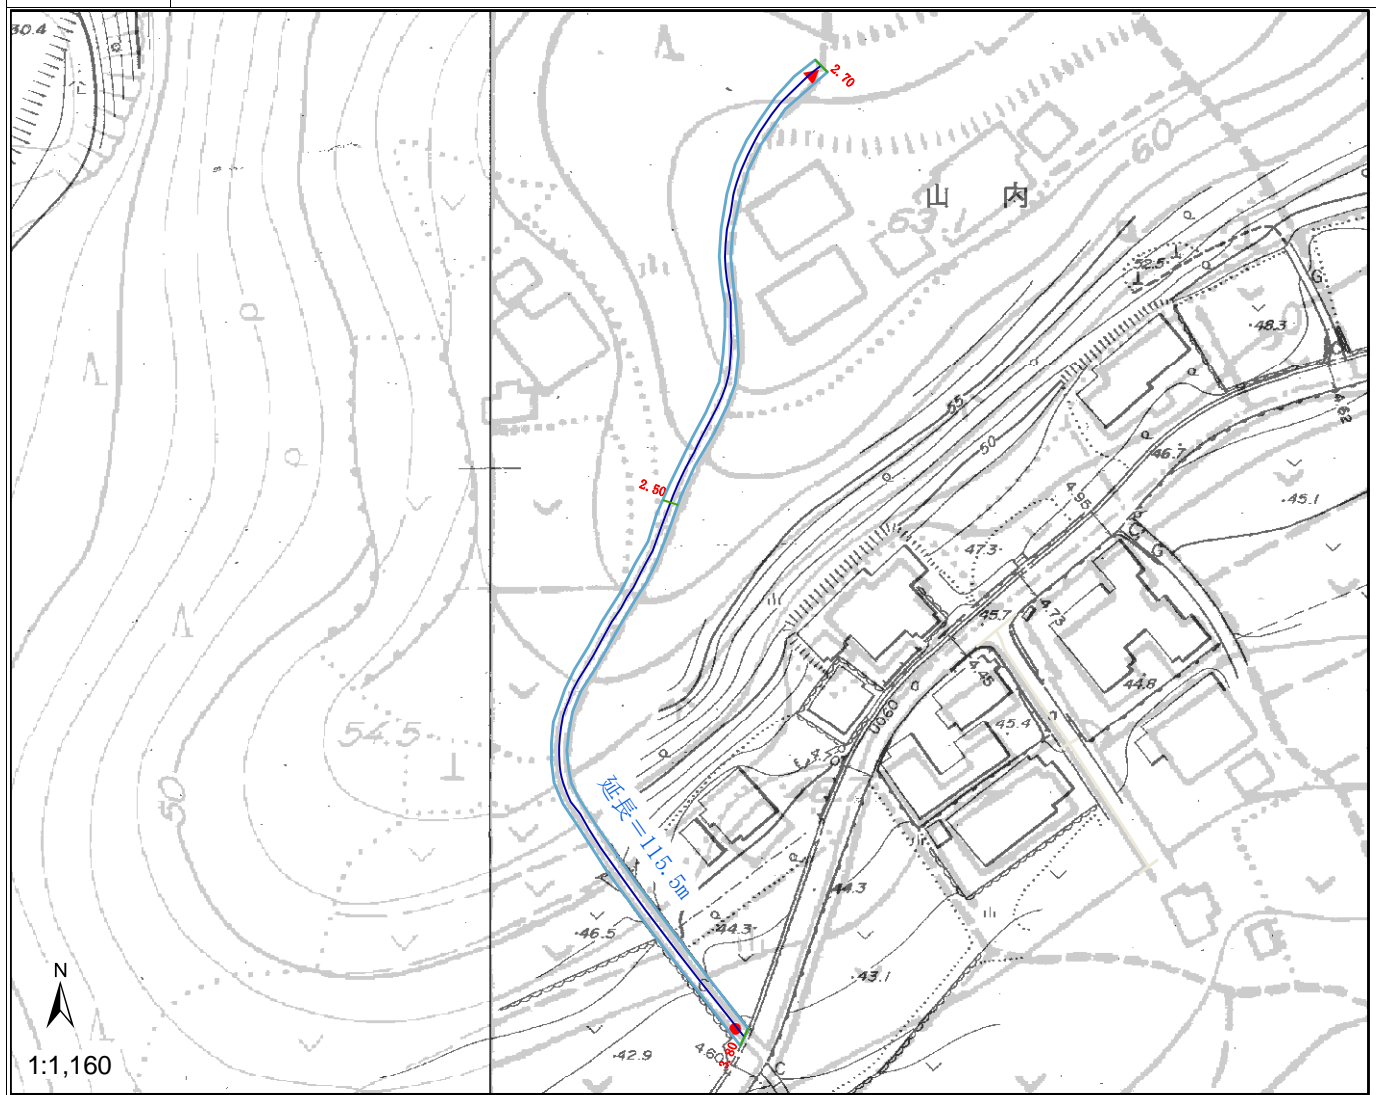

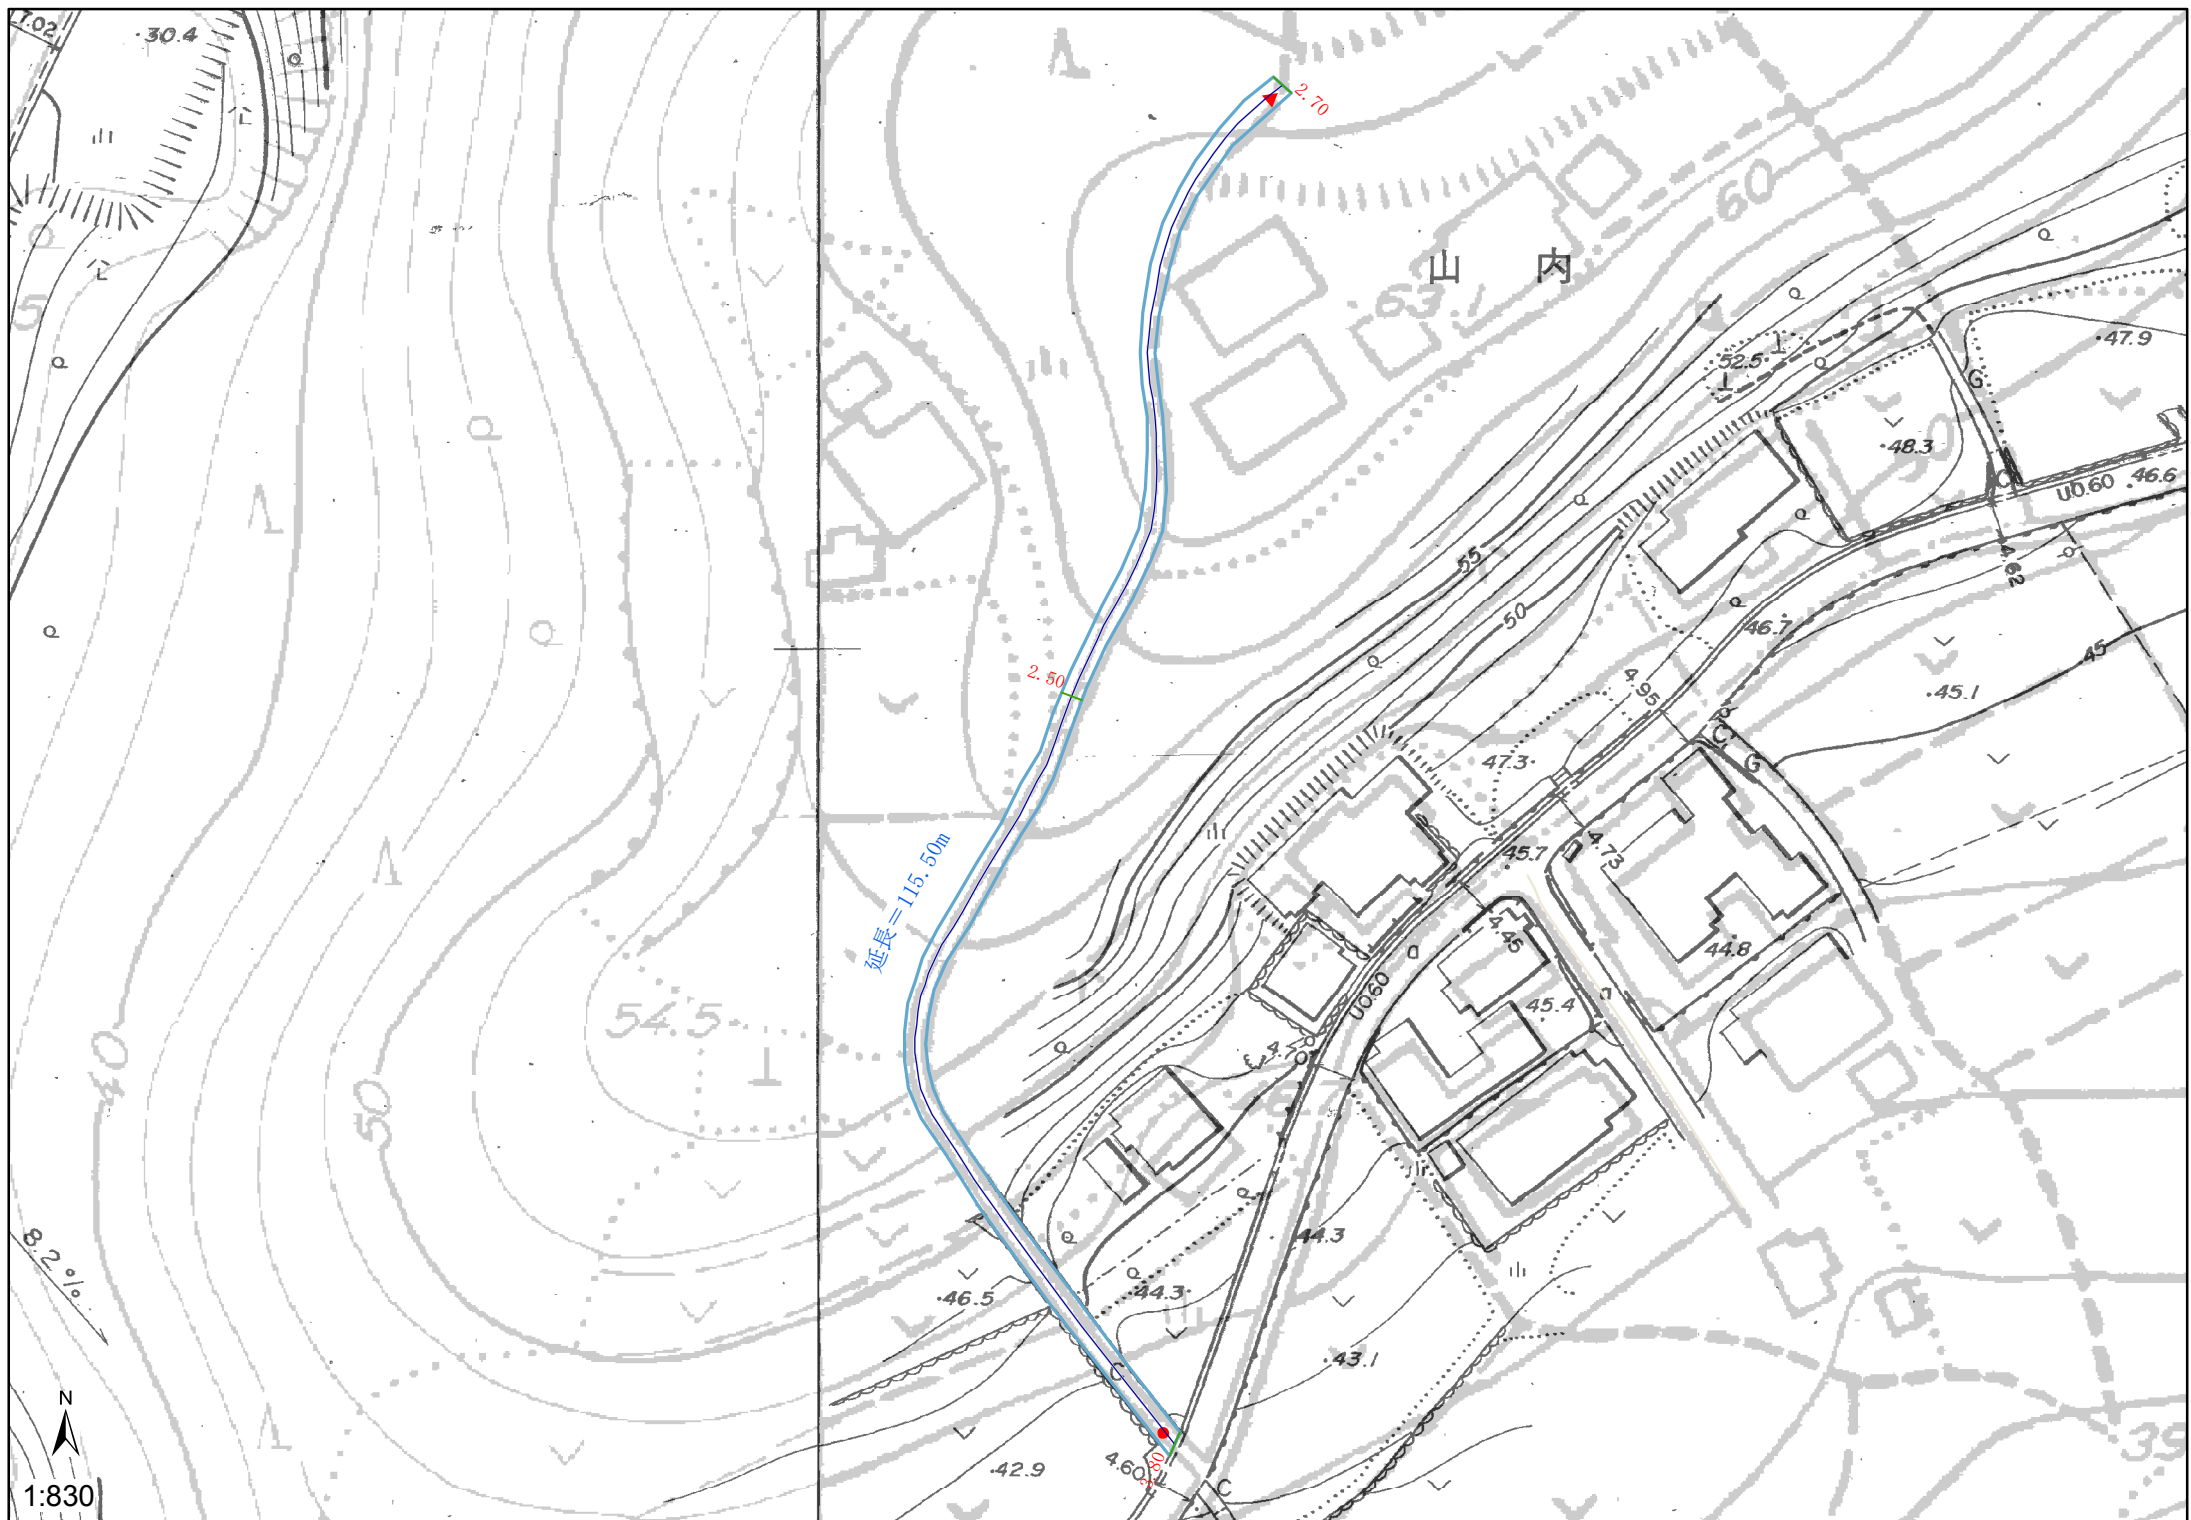

1:830

延長=115.50m



8.2%

山内

39