



指 定 道 路 調 書

整理番号	124	指定道路図対象番号	A-124	指定道路の種類	二項道路
指定の年月日	H. 02. 03. 31.	指定道路の延長 (m)	200.00	指定道路の幅員(m)	4
指定道路の位置	起点右	山内免字所望崎 49	終点右	山内免字片宗 42-1	
	起点左	山内免字中倉 175-8	終点左	山内免字百合野 202-1	
その他	市道	既存幅員(m)	2.3 ~ 4.2		

<水平距離指定事項>

水平距離指定の年月日	-	水平距離指定に係る道路の部分の延長	-	水平距離(m)	-
水平距離指定に係る道路の部分の位置	起点右	-	終点右	-	
	起点左	-	終点左	-	

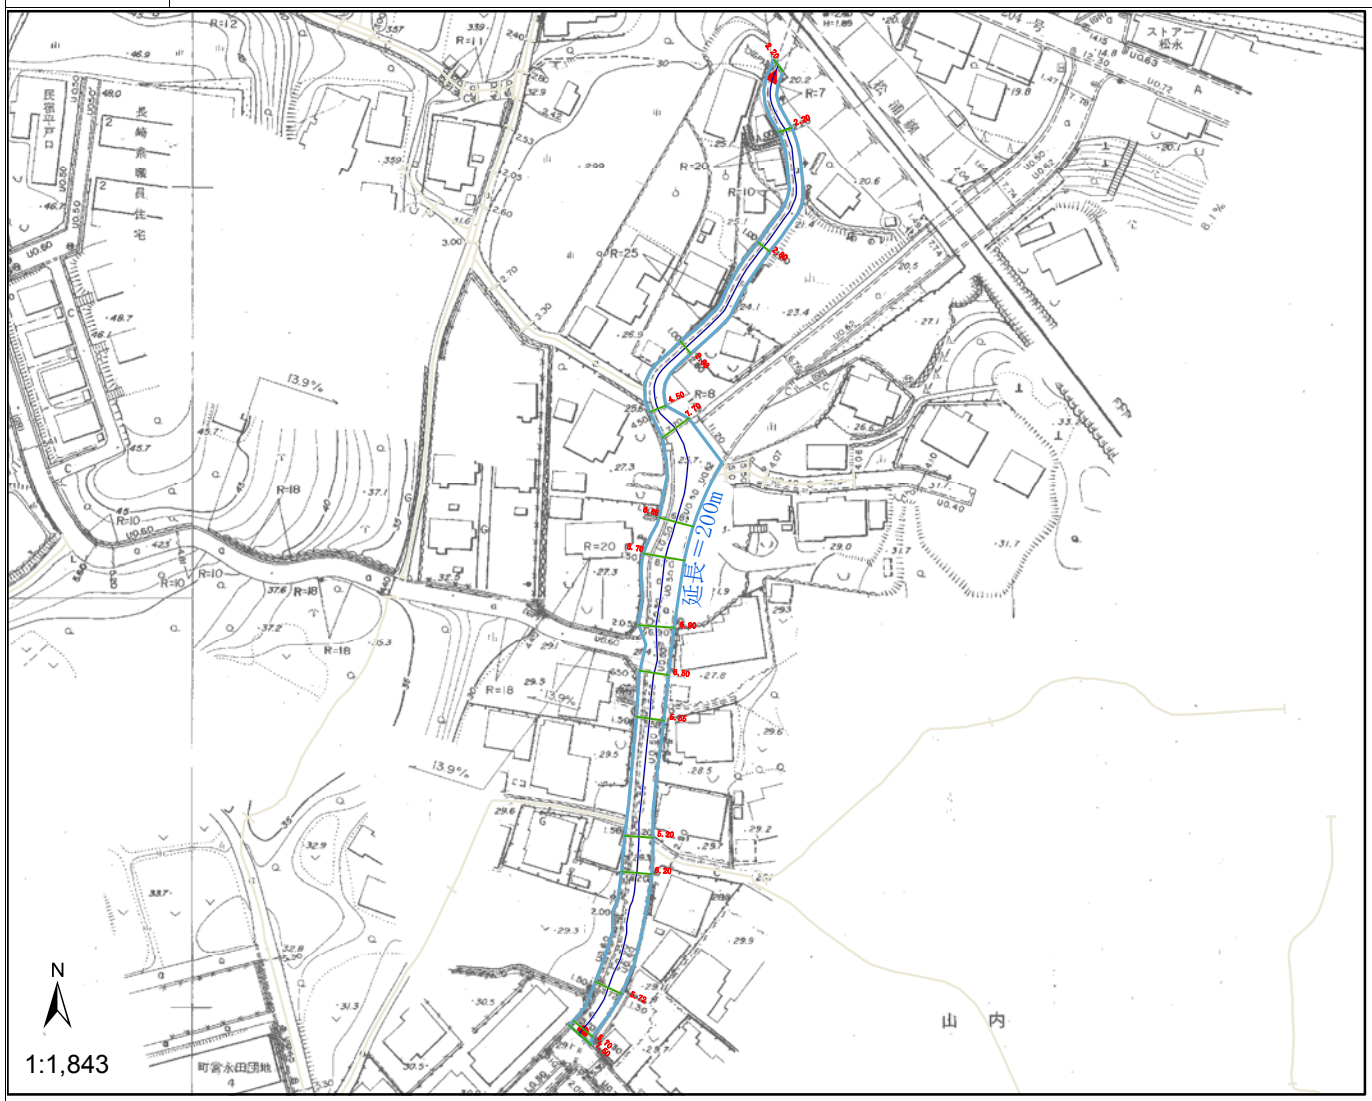

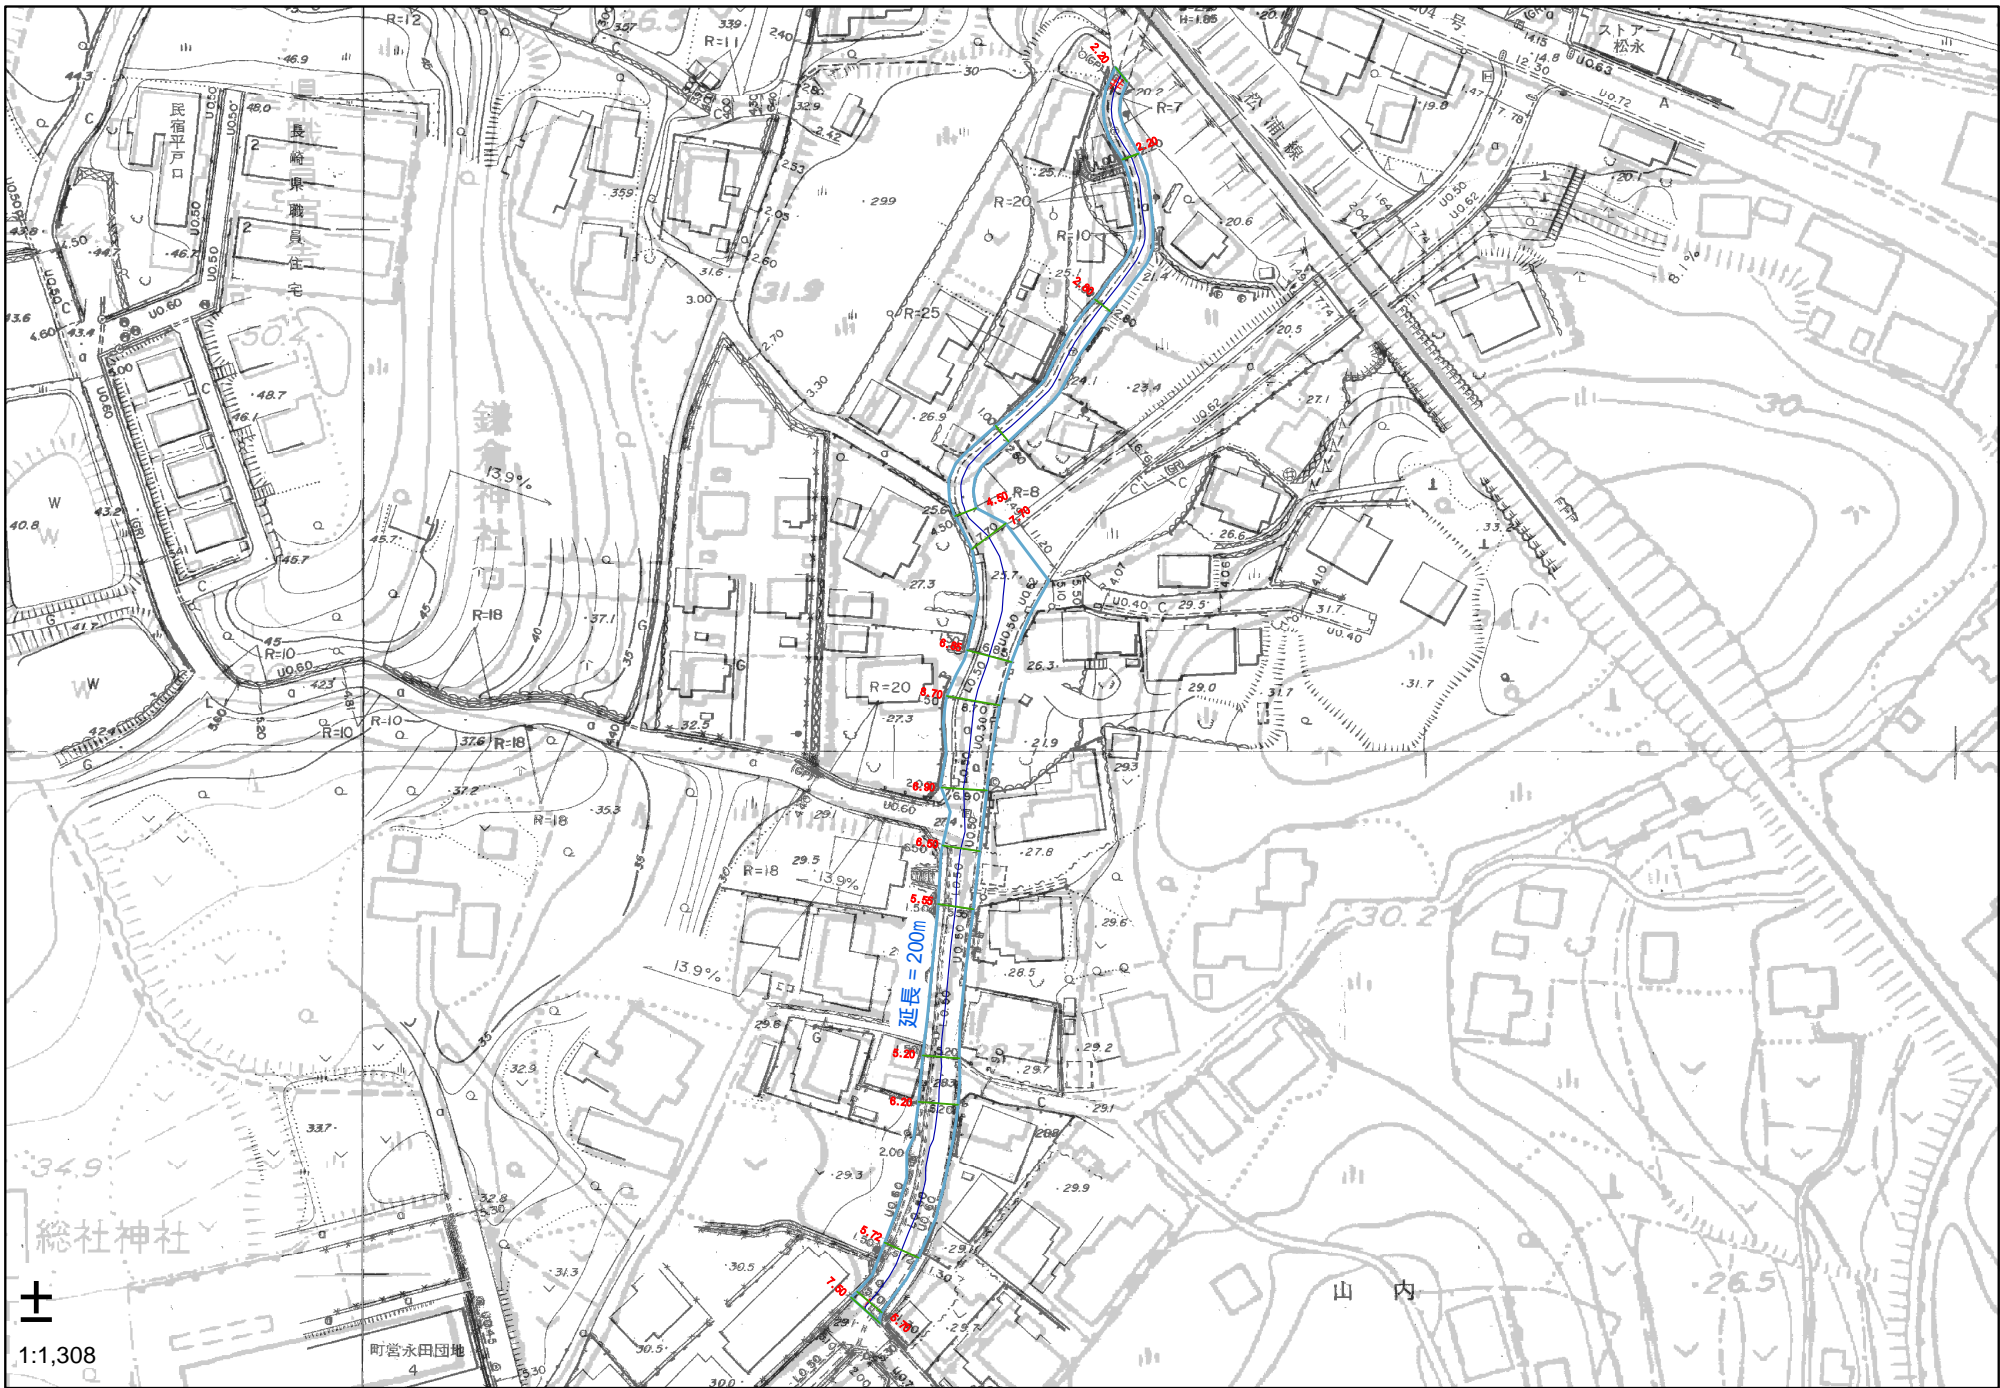

1:1,308

町営永田団地

山内