



指定道路調書

整理番号	153	指定道路図対象番号	C-17	指定道路の種類	二項道路
指定の年月日	H. 02. 03. 31.	指定道路の延長 (m)	240.00	指定道路の幅員(m)	4
指定道路の位置	起点右	山内免字百合野 221-1	終点右	山内免字百合野 195	
	起点左	山内免字百合野 219	終点左	山内免字百合野 196-1	
その他	里道	既存幅員(m)	1.2 ~ 2.2		

<水平距離指定事項>

水平距離指定の年月日	-	水平距離指定に係る道路の部分の延長	-	水平距離(m)	-
水平距離指定に係る道路の部分の位置	起点右	-	終点右	-	
	起点左	-	終点左	-	

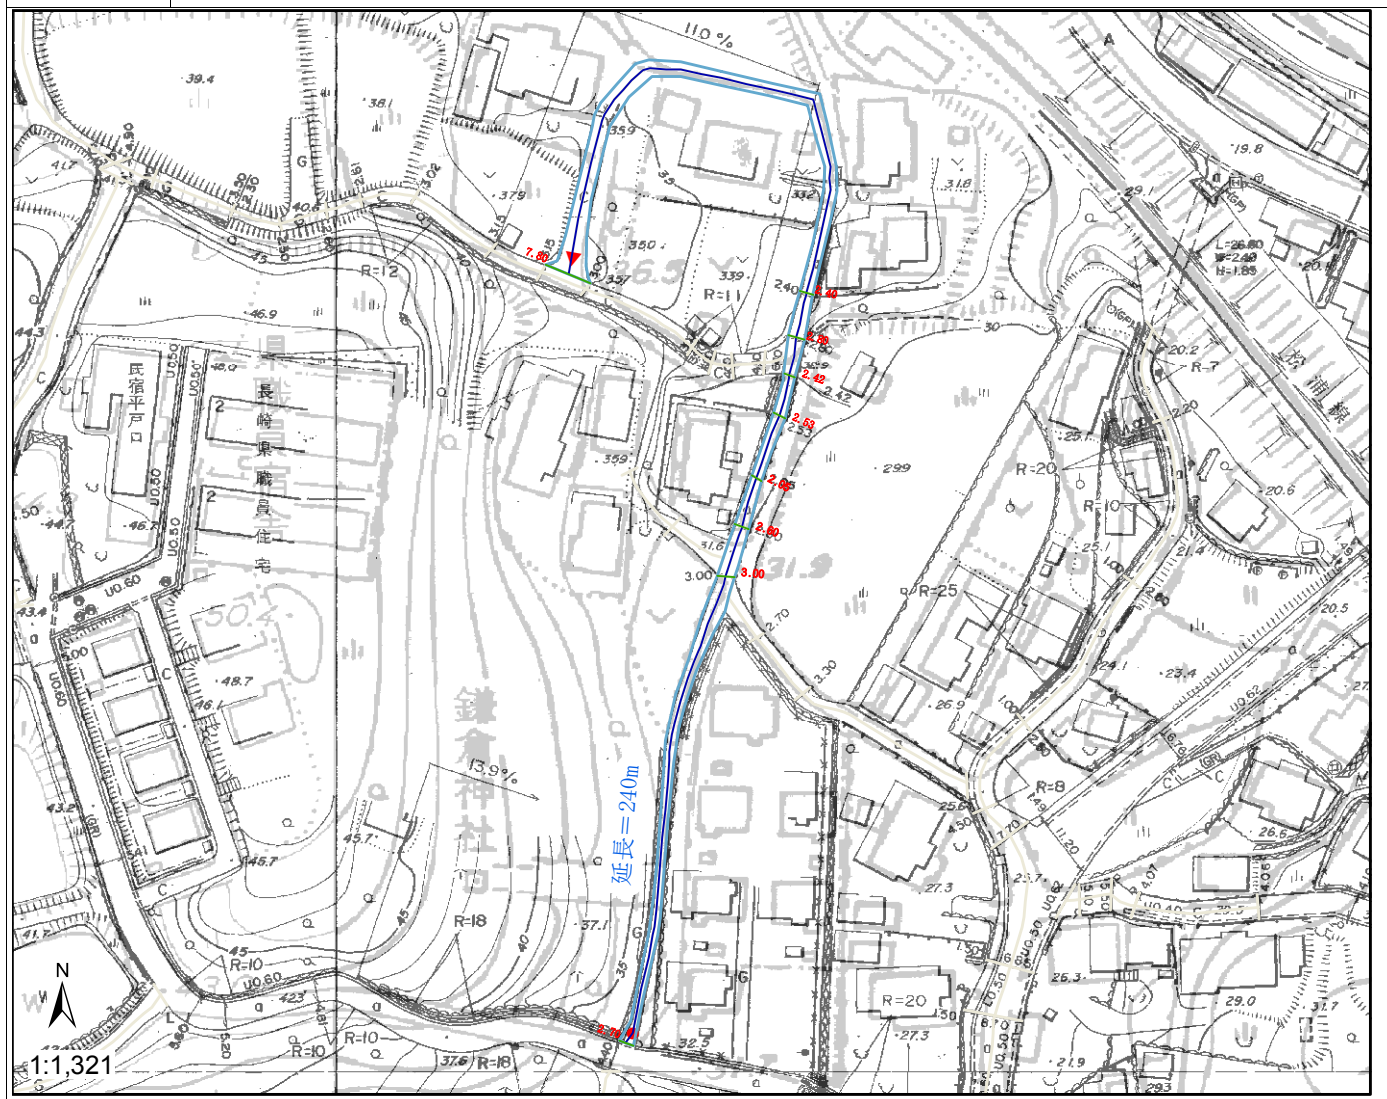

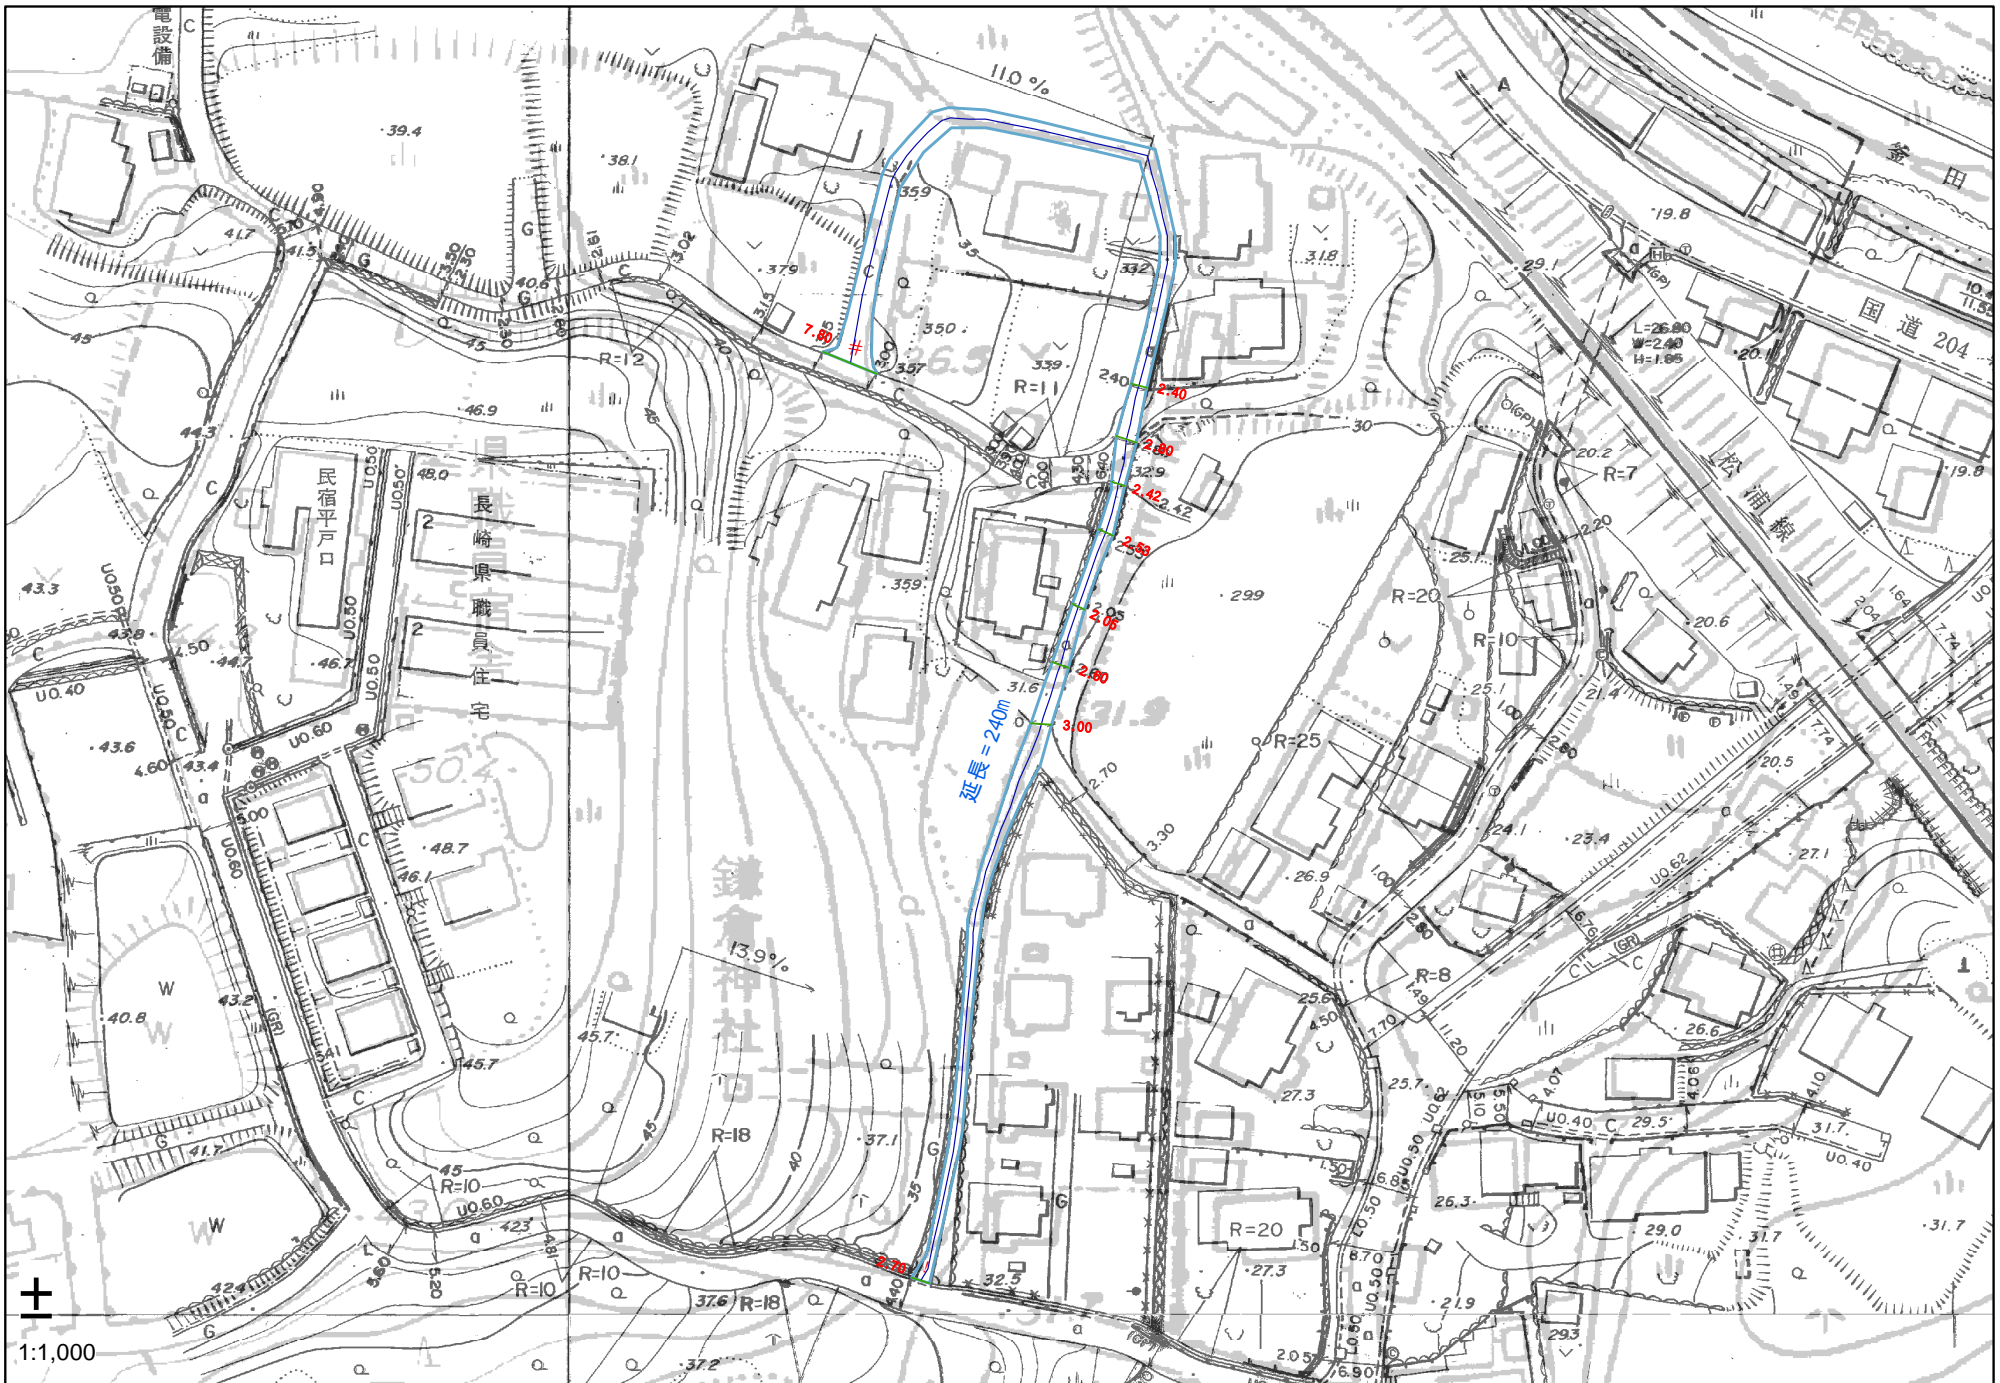

+

1:1,000