



指 定 道 路 調 書

整理番号	162	指定道路図対象番号	D-01	指定道路の種類	二項道路
指定の年月日	H. 02. 03. 31.	指定道路の延長 (m)	510.00	指定道路の幅員(m)	2.7
指定道路の位置	起点右	大久保免字田ノ頭 836	終点右	大久保免字大崎 585	
	起点左	大久保免字田ノ頭 834	終点左	大久保免字大崎 海	
その他	市道 里道	既存幅員(m)	1.5 ~ 3.1		

<水平距離指定事項>

水平距離指定の年月日	-	水平距離指定に係る道路の部分の延長	510	水平距離(m)	1.35
水平距離指定に係る道路の部分の位置	起点右	大久保免字田ノ頭 836	終点右	大久保免字大崎 585	
	起点左	大久保免字田ノ頭 834	終点左	大久保免字大崎 海	

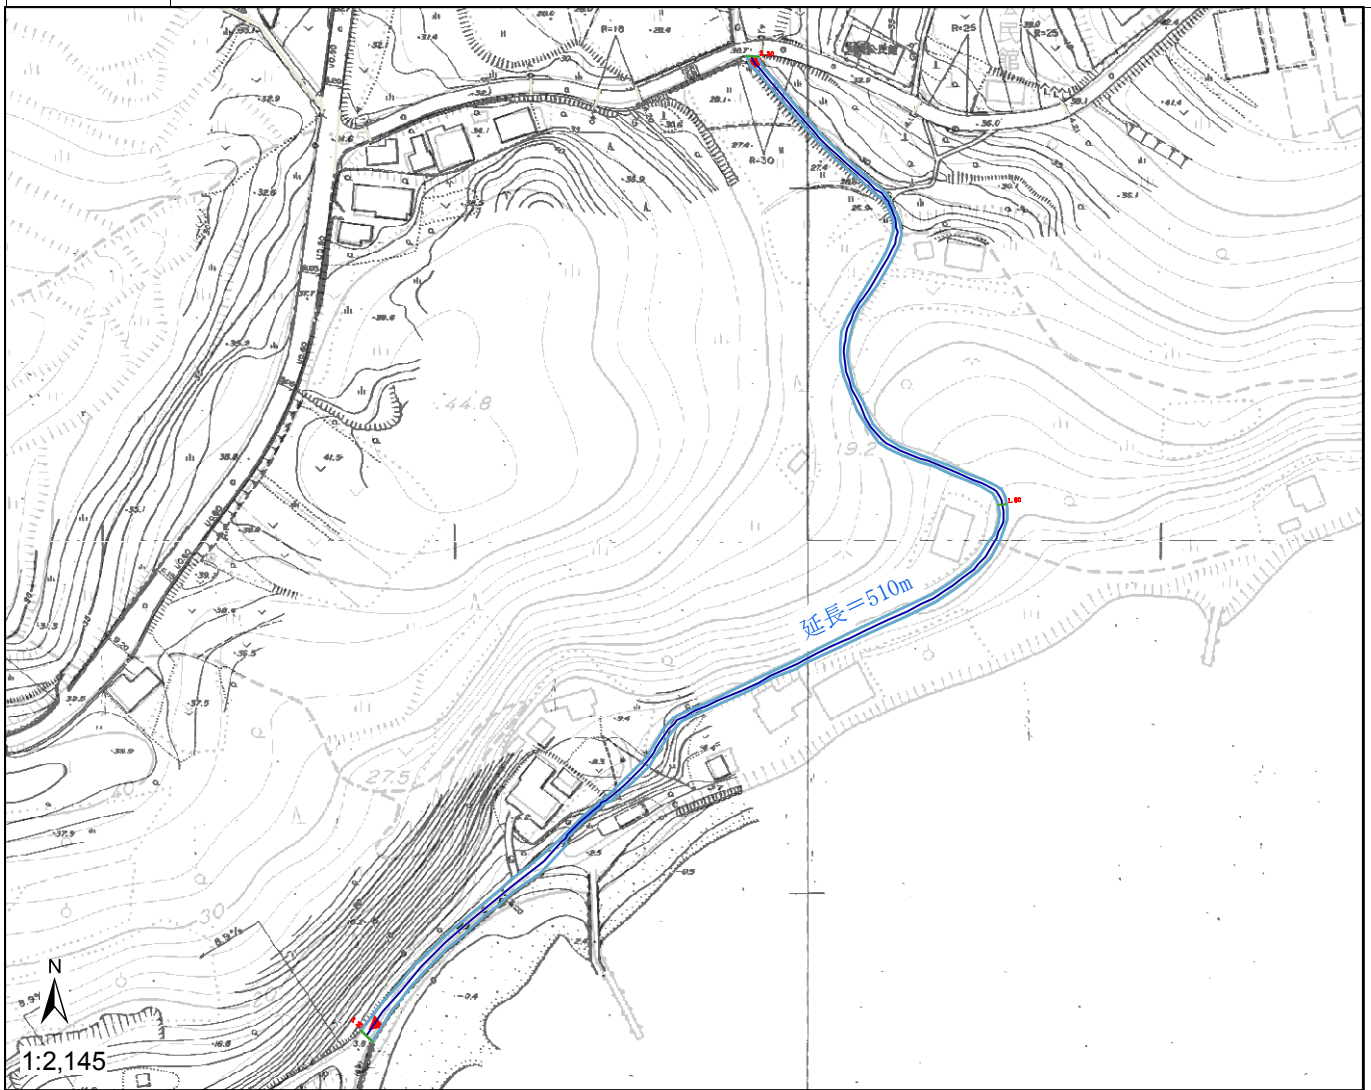

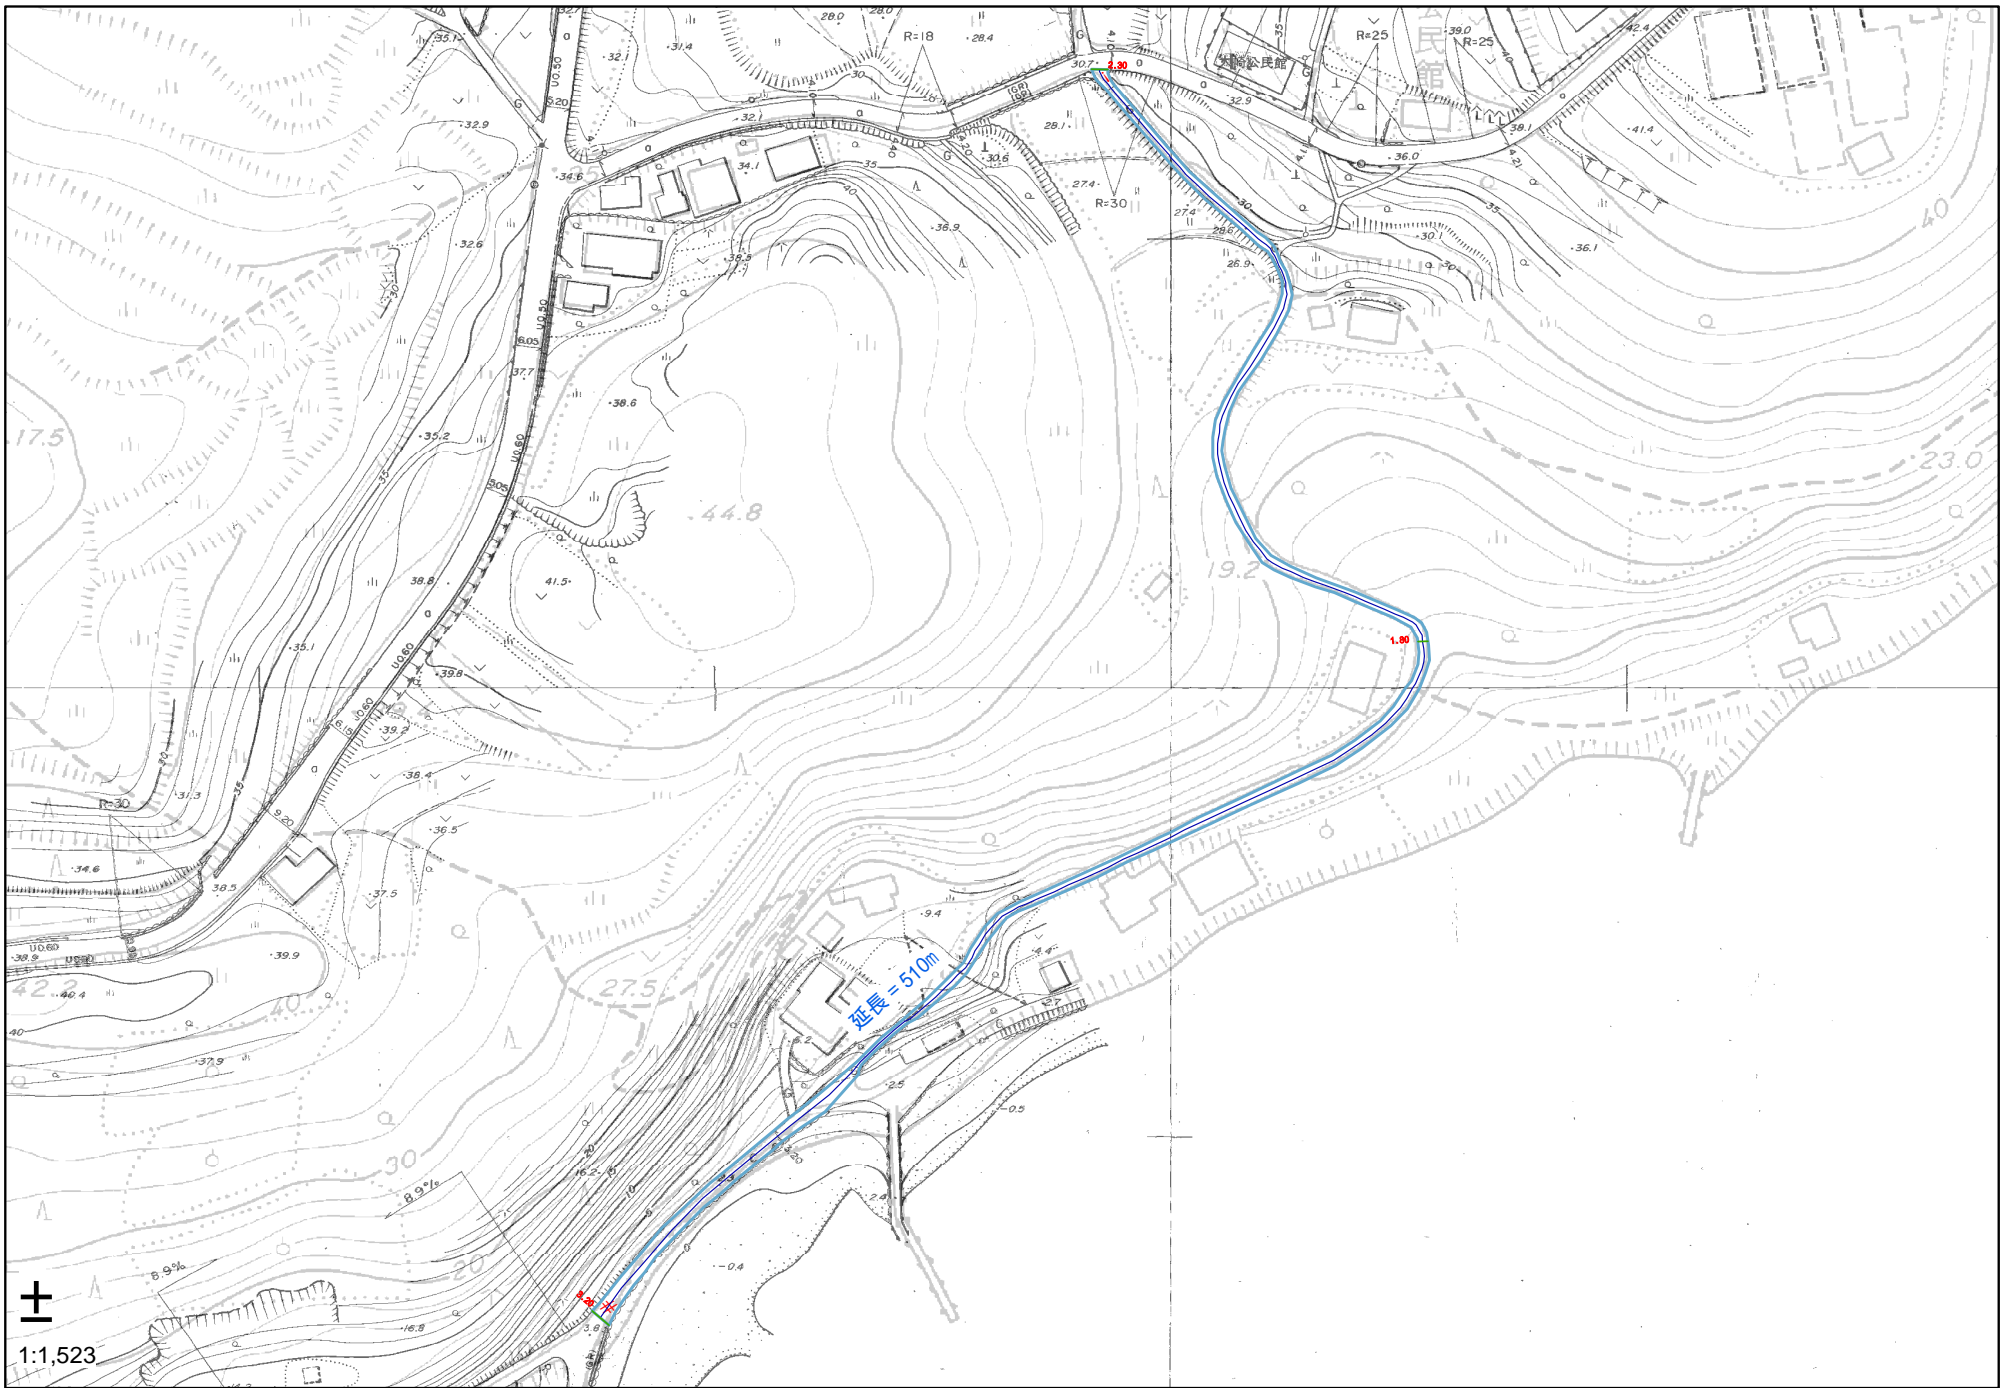

+

1:1,523