



指 定 道 路 調 書

| | | | | | |
|---------|----------------|---------------|-------------|---------------|------|
| 整理番号 | 171 | 指定道路図対象番号 | D-10 | 指定道路の種類 | 二項道路 |
| 指定の年月日 | H. 02. 03. 31. | 指定道路の延長 (m) | 128. 50 | 指定道路の幅員(m) | 2. 7 |
| 指定道路の位置 | 起点右 | 山内免字堂曾根 380-1 | 終点右 | 山内免字堂曾根 395-2 | |
| | 起点左 | 山内免字堂曾根 387-9 | 終点左 | 山内免字薬王谷 480-7 | |
| その他 | 里道 | 既存幅員(m) | 1. 0 ~ 1. 4 | | |

< 水平距離指定事項 >

| | | | | | |
|-------------------|-----|-------------------|--------|---------------|-------|
| 水平距離指定の年月日 | - | 水平距離指定に係る道路の部分の延長 | 128. 5 | 水平距離(m) | 1. 35 |
| 水平距離指定に係る道路の部分の位置 | 起点右 | 山内免字堂曾根 380-1 | 終点右 | 山内免字堂曾根 395-2 | |
| | 起点左 | 山内免字堂曾根 387-9 | 終点左 | 山内免字薬王谷 480-7 | |

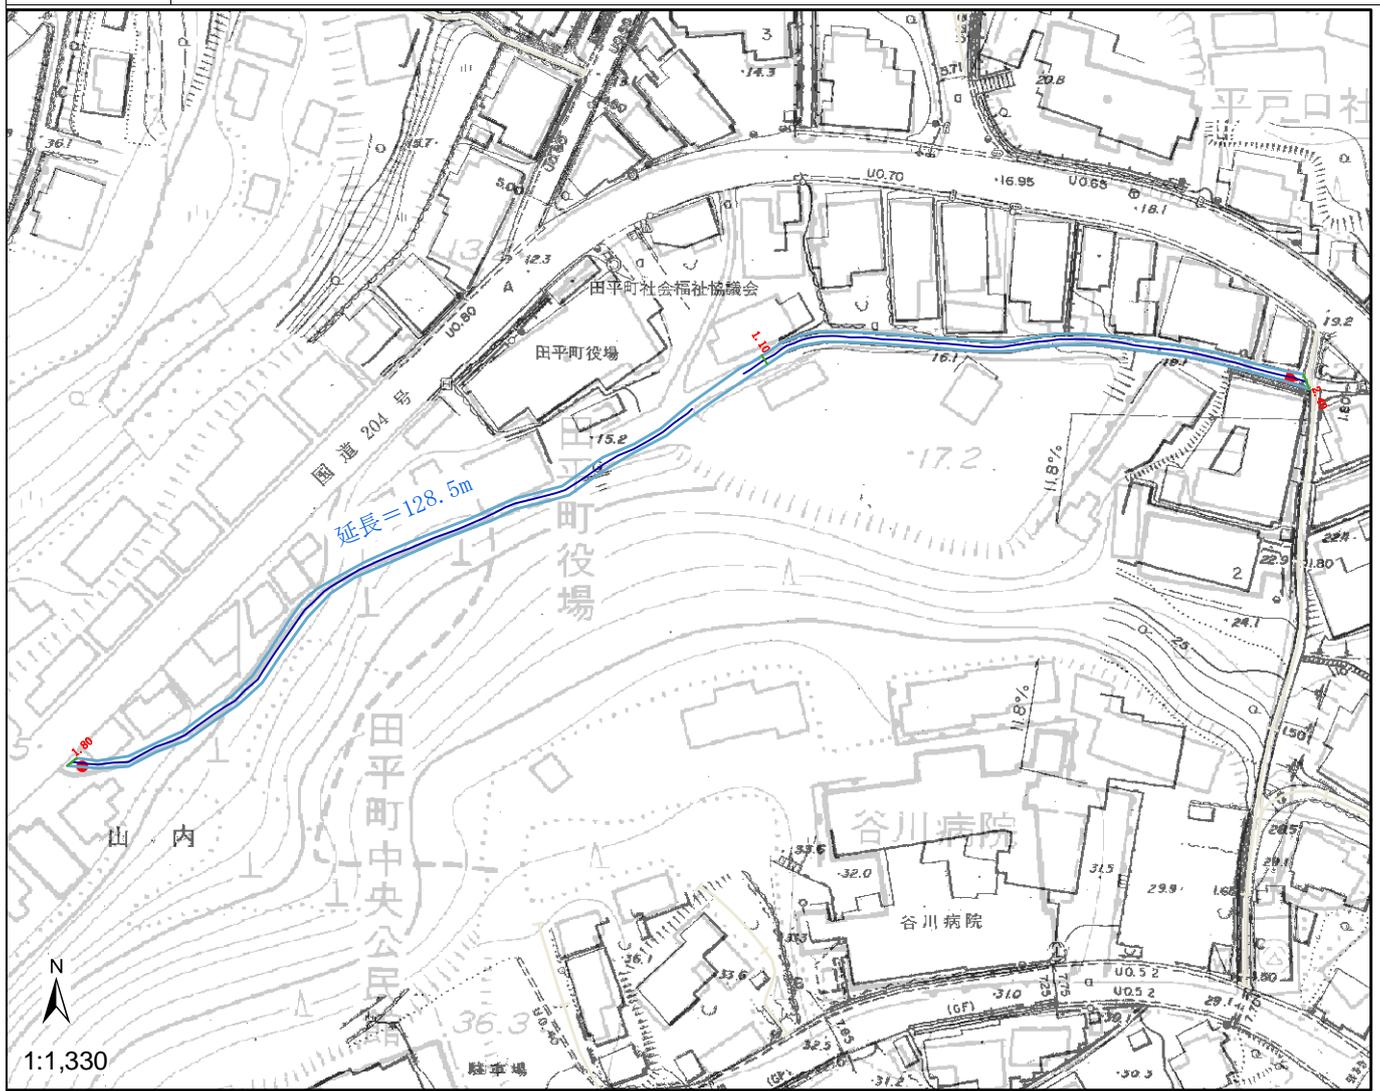

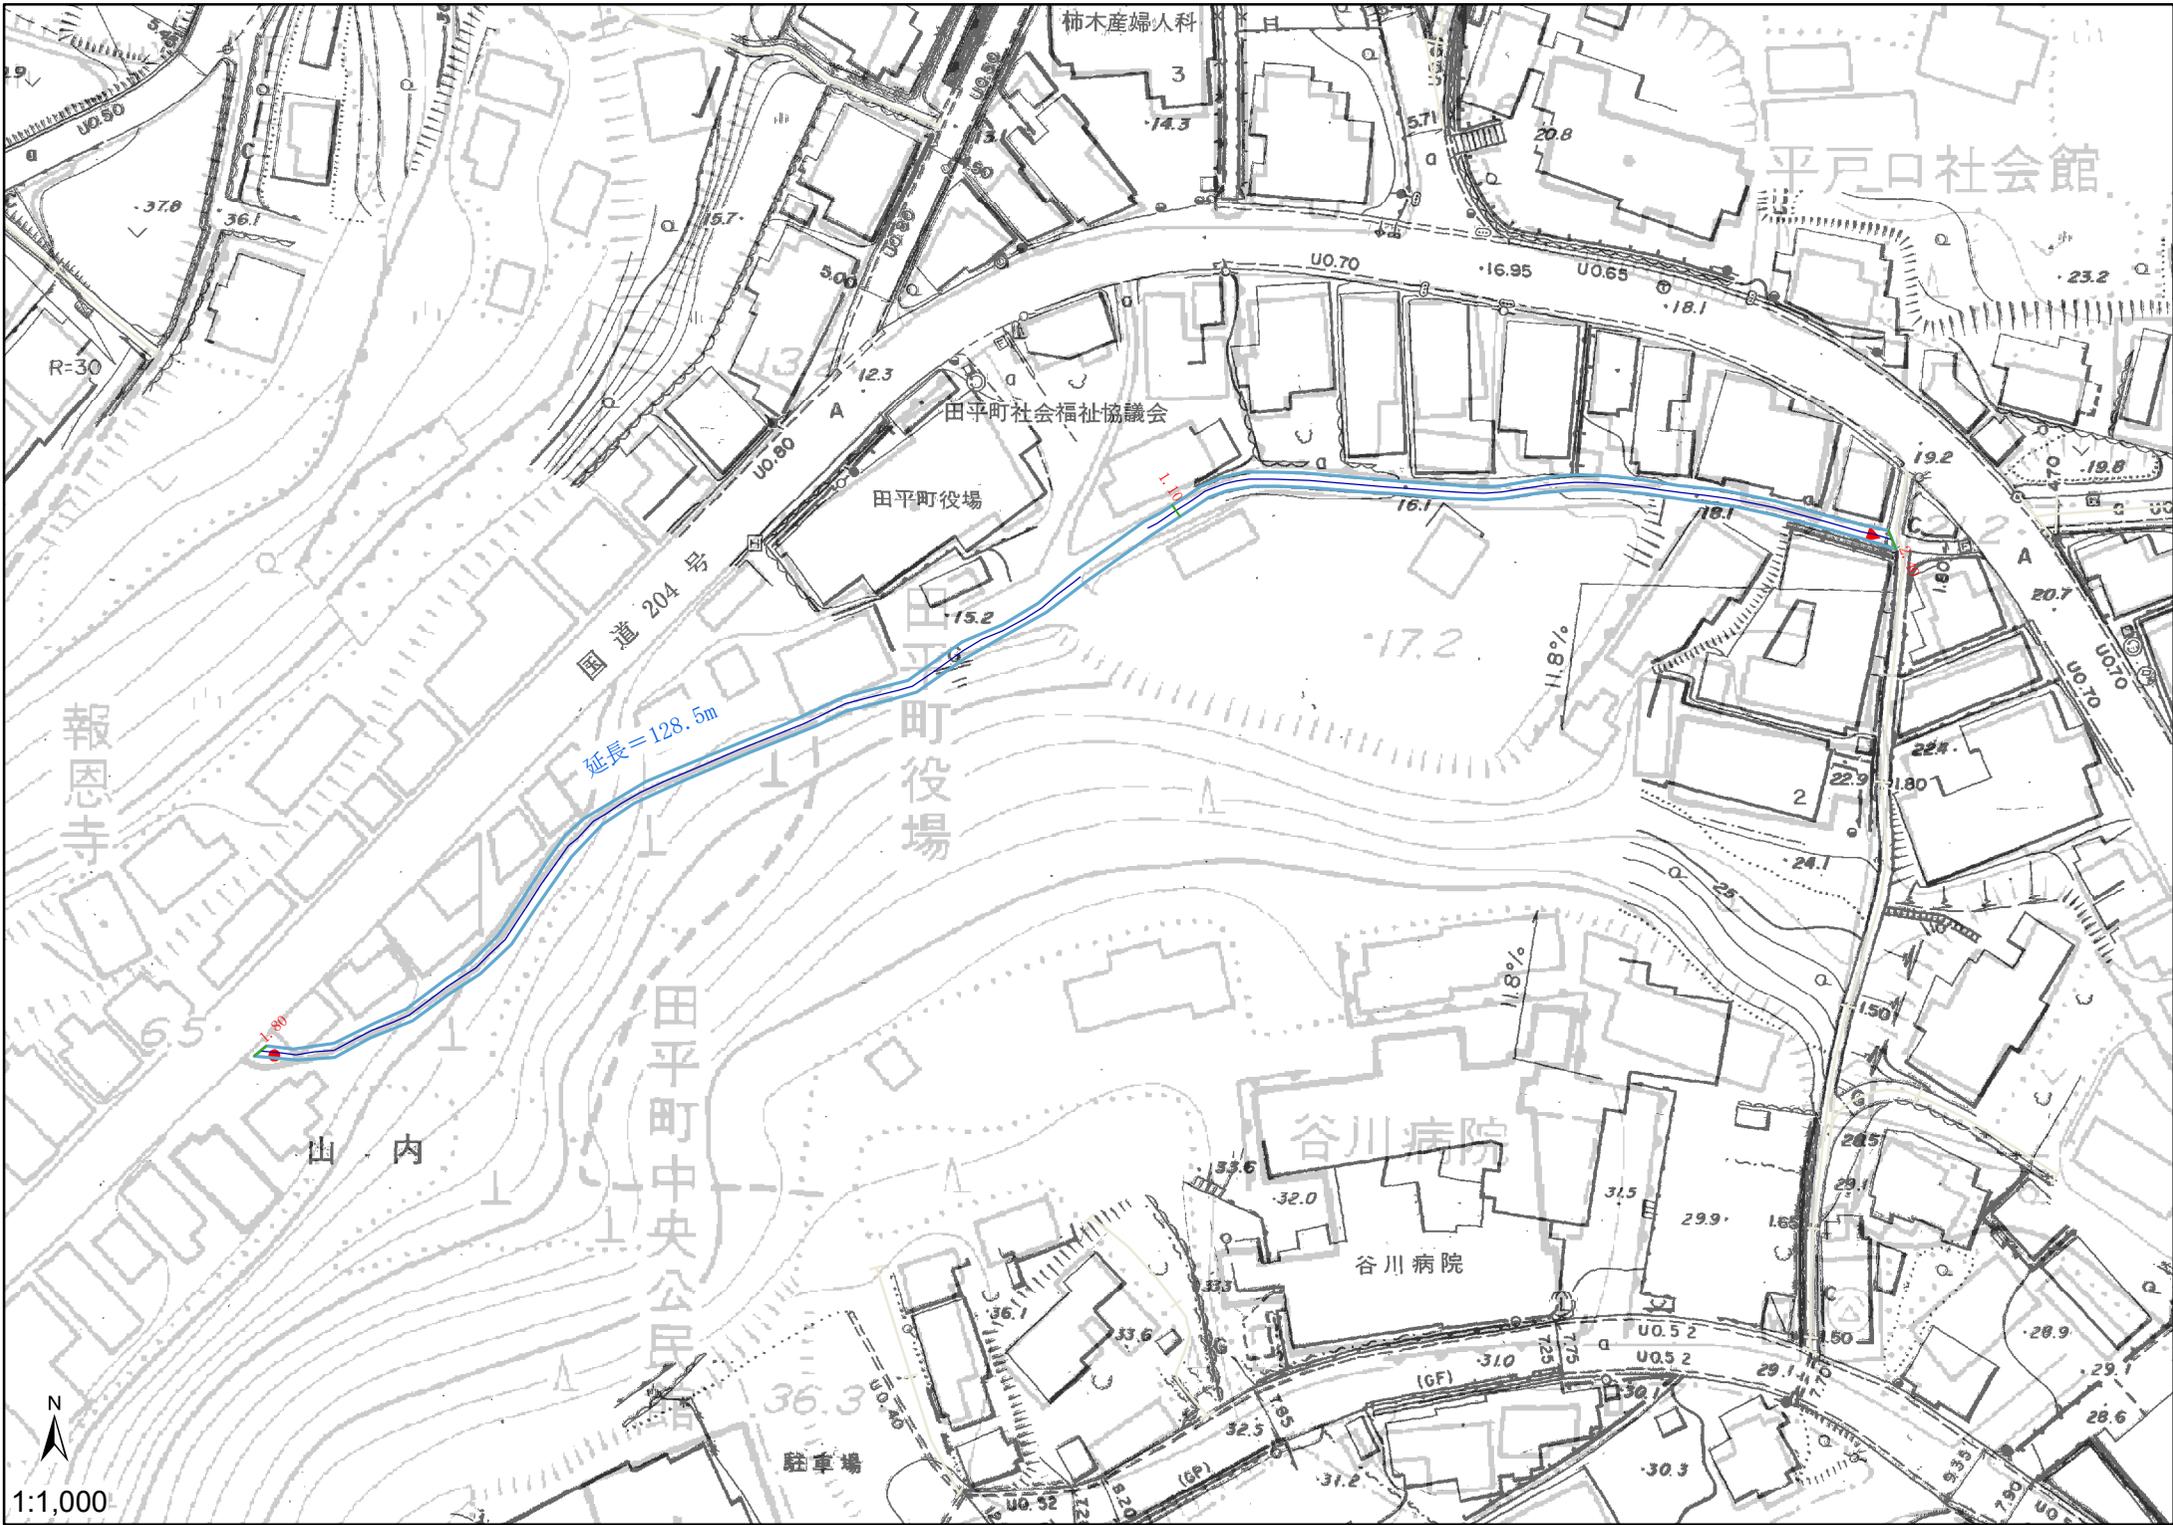

柿木産婦人科

平戸口社会館

田平町社会福祉協議会

田平町役場

田平町役場

谷川病院

谷川病院

田平町中央公民館

山内

駐車場

延長=128.5m

国道 204 号

報恩寺



1:1,000