



## 指 定 道 路 調 書

整理番号	172	指定道路図対象番号	D-11	指定道路の種類	二項道路
指定の年月日	H. 02. 03. 31.	指定道路の延長 (m)	305.00	指定道路の幅員(m)	2.7
指定道路の位置	起点右	里免字市場 1198-1	終点右	里免字前川 1232-6	
	起点左	里免字市場 1202-1	終点左	里免字前川 1233-3	
その他	里道	既存幅員(m)	0.9 ~ 1.7		

### ＜水平距離指定事項＞

水平距離指定の年月日	-	水平距離指定に係る道路の部分の延長	305	水平距離(m)	1.35
水平距離指定に係る道路の部分の位置	起点右	里免字市場 1198-1	終点右	里免字前川 1232-6	
	起点左	里免字市場 1202-1	終点左	里免字前川 1233-3	

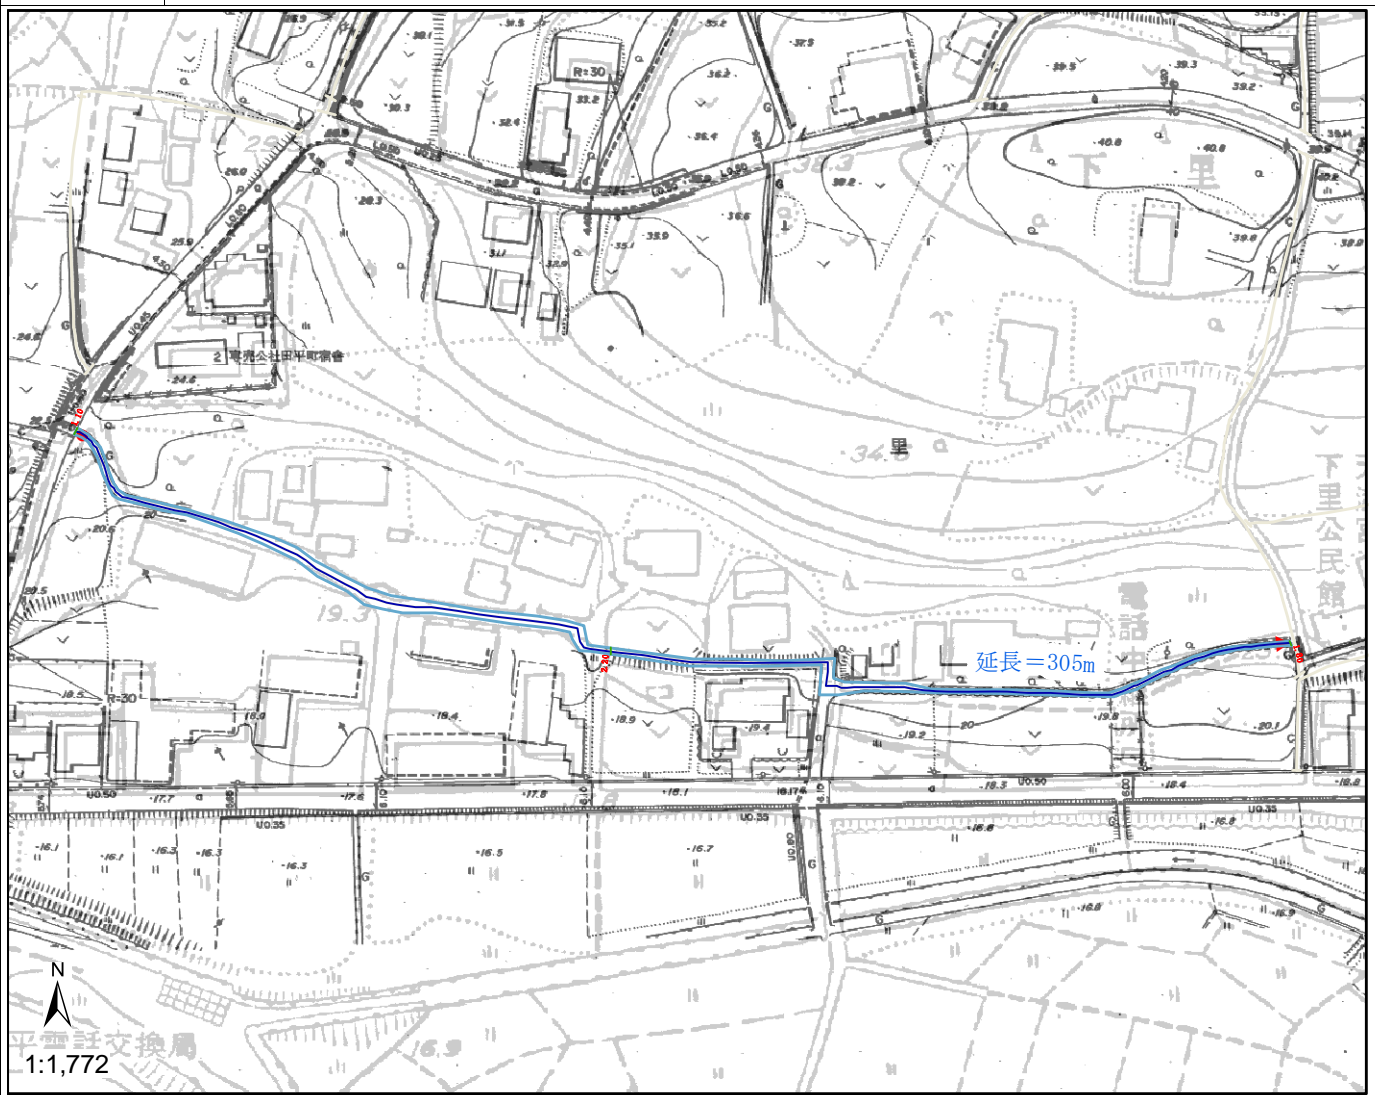

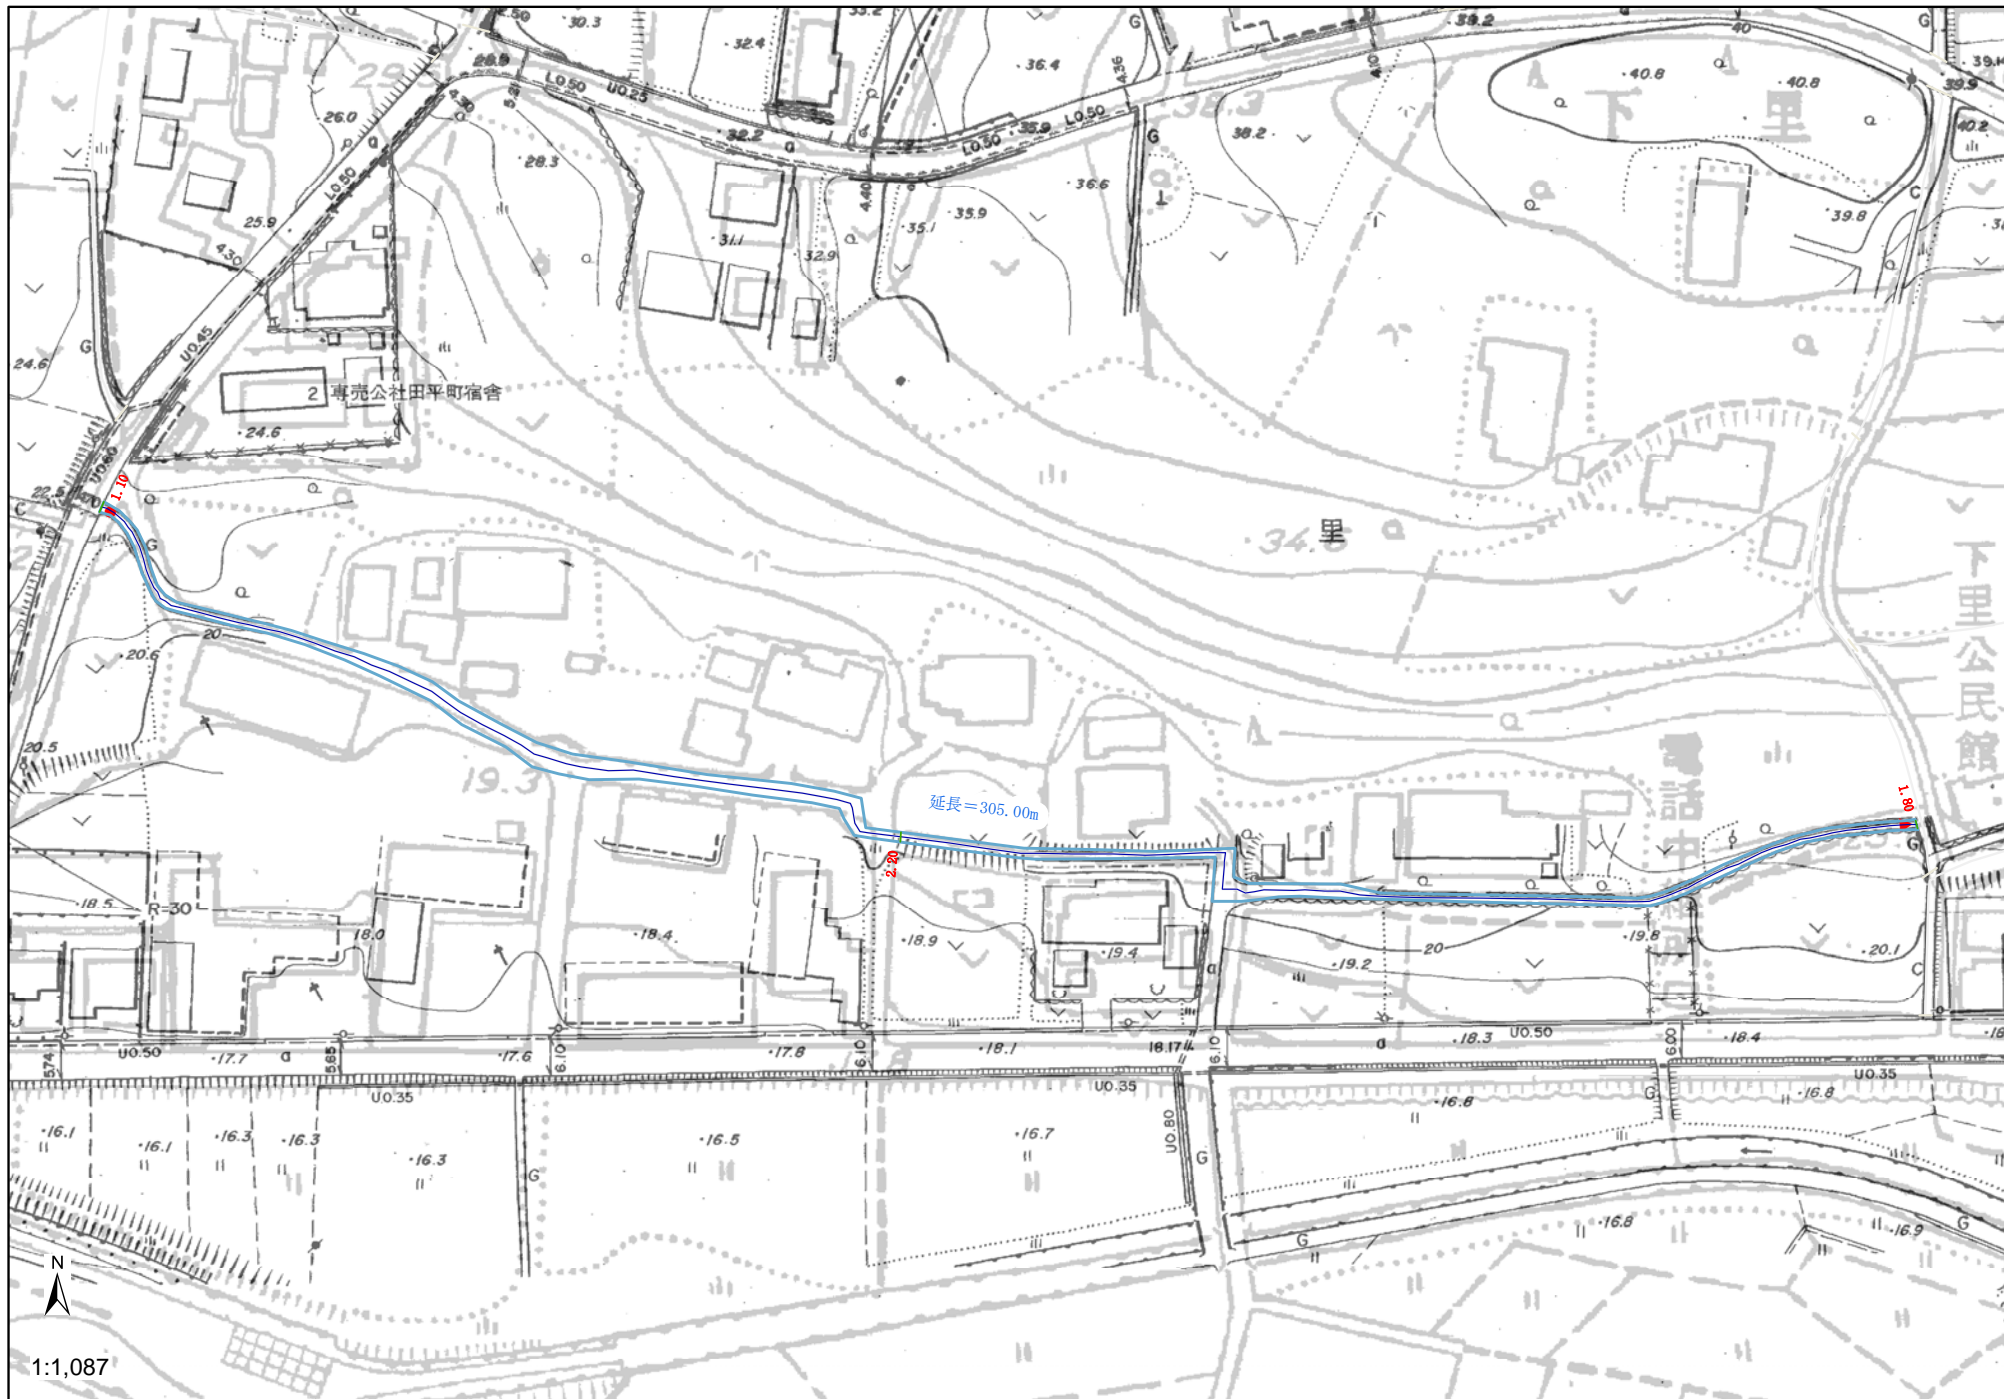

1:1,087