



## 指定道路調書

整理番号	20	指定道路図対象番号	A'-20	指定道路の種類	二項道路
指定の年月日	S. 60. 04. 09.	指定道路の延長 (m)	154.90	指定道路の幅員(m)	4
指定道路の位置	起点右	前津吉町字串 303	終点右	前津吉町字南川原 447	
	起点左	前津吉町字串 329	終点左	前津吉町字南川原 405	
その他	市道	既存幅員(m)	1.8 ~ 2.5		

<水平距離指定事項>

水平距離指定の年月日	-	水平距離指定に係る道路の部分の延長	-	水平距離(m)	-
水平距離指定に係る道路の部分の位置	起点右	-	終点右	-	
	起点左	-	終点左	-	

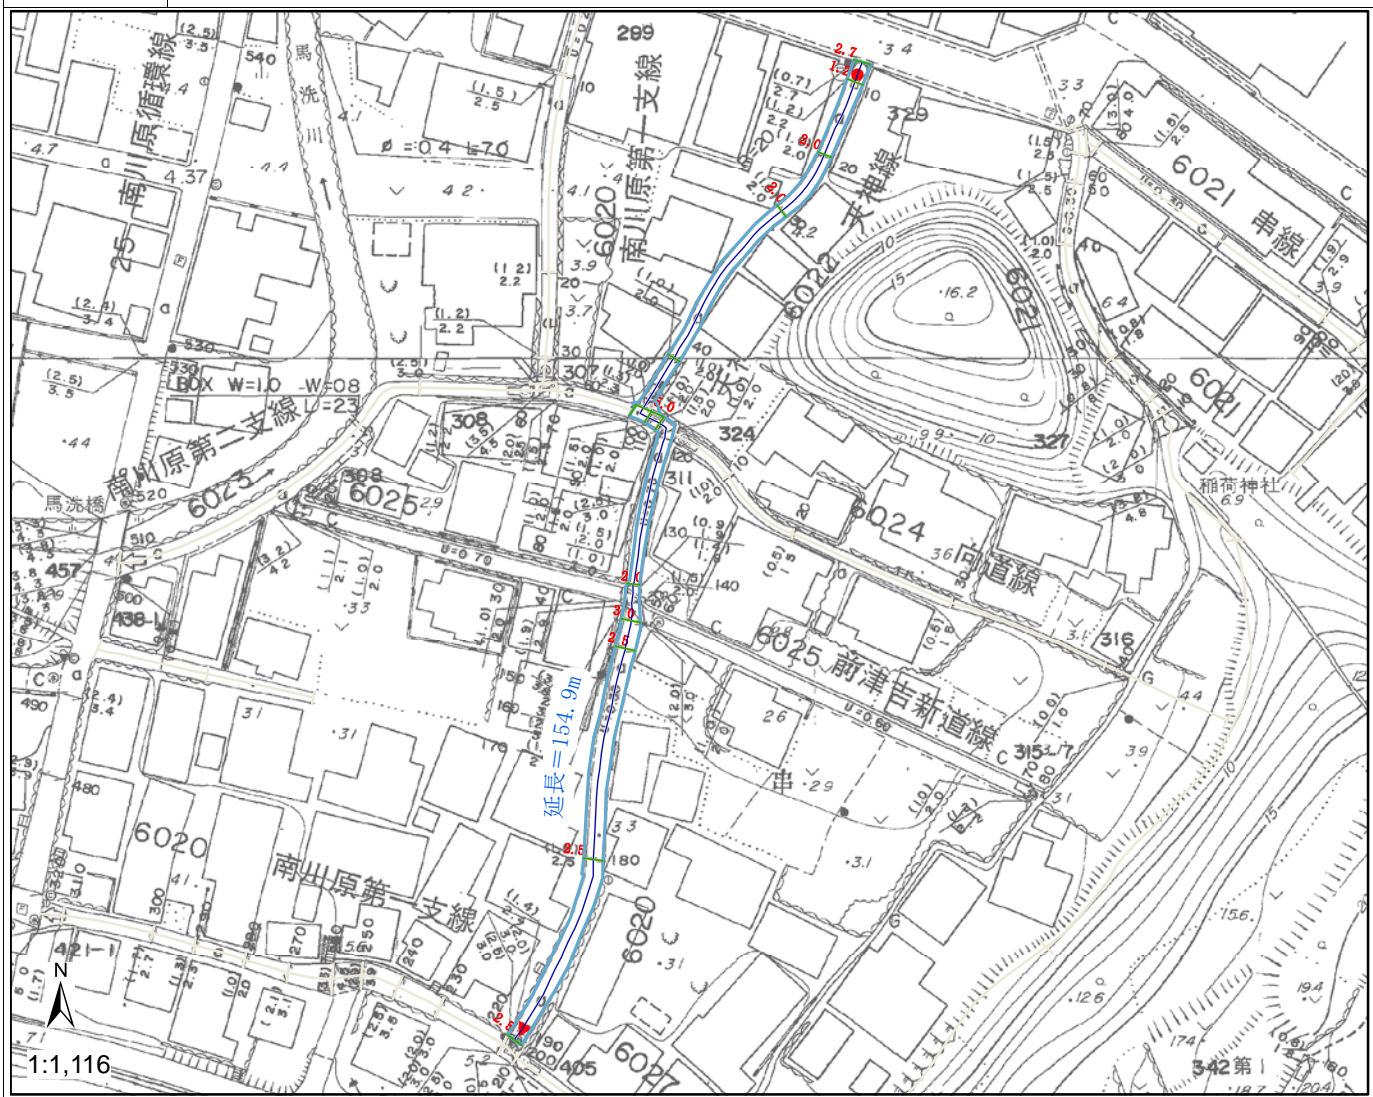

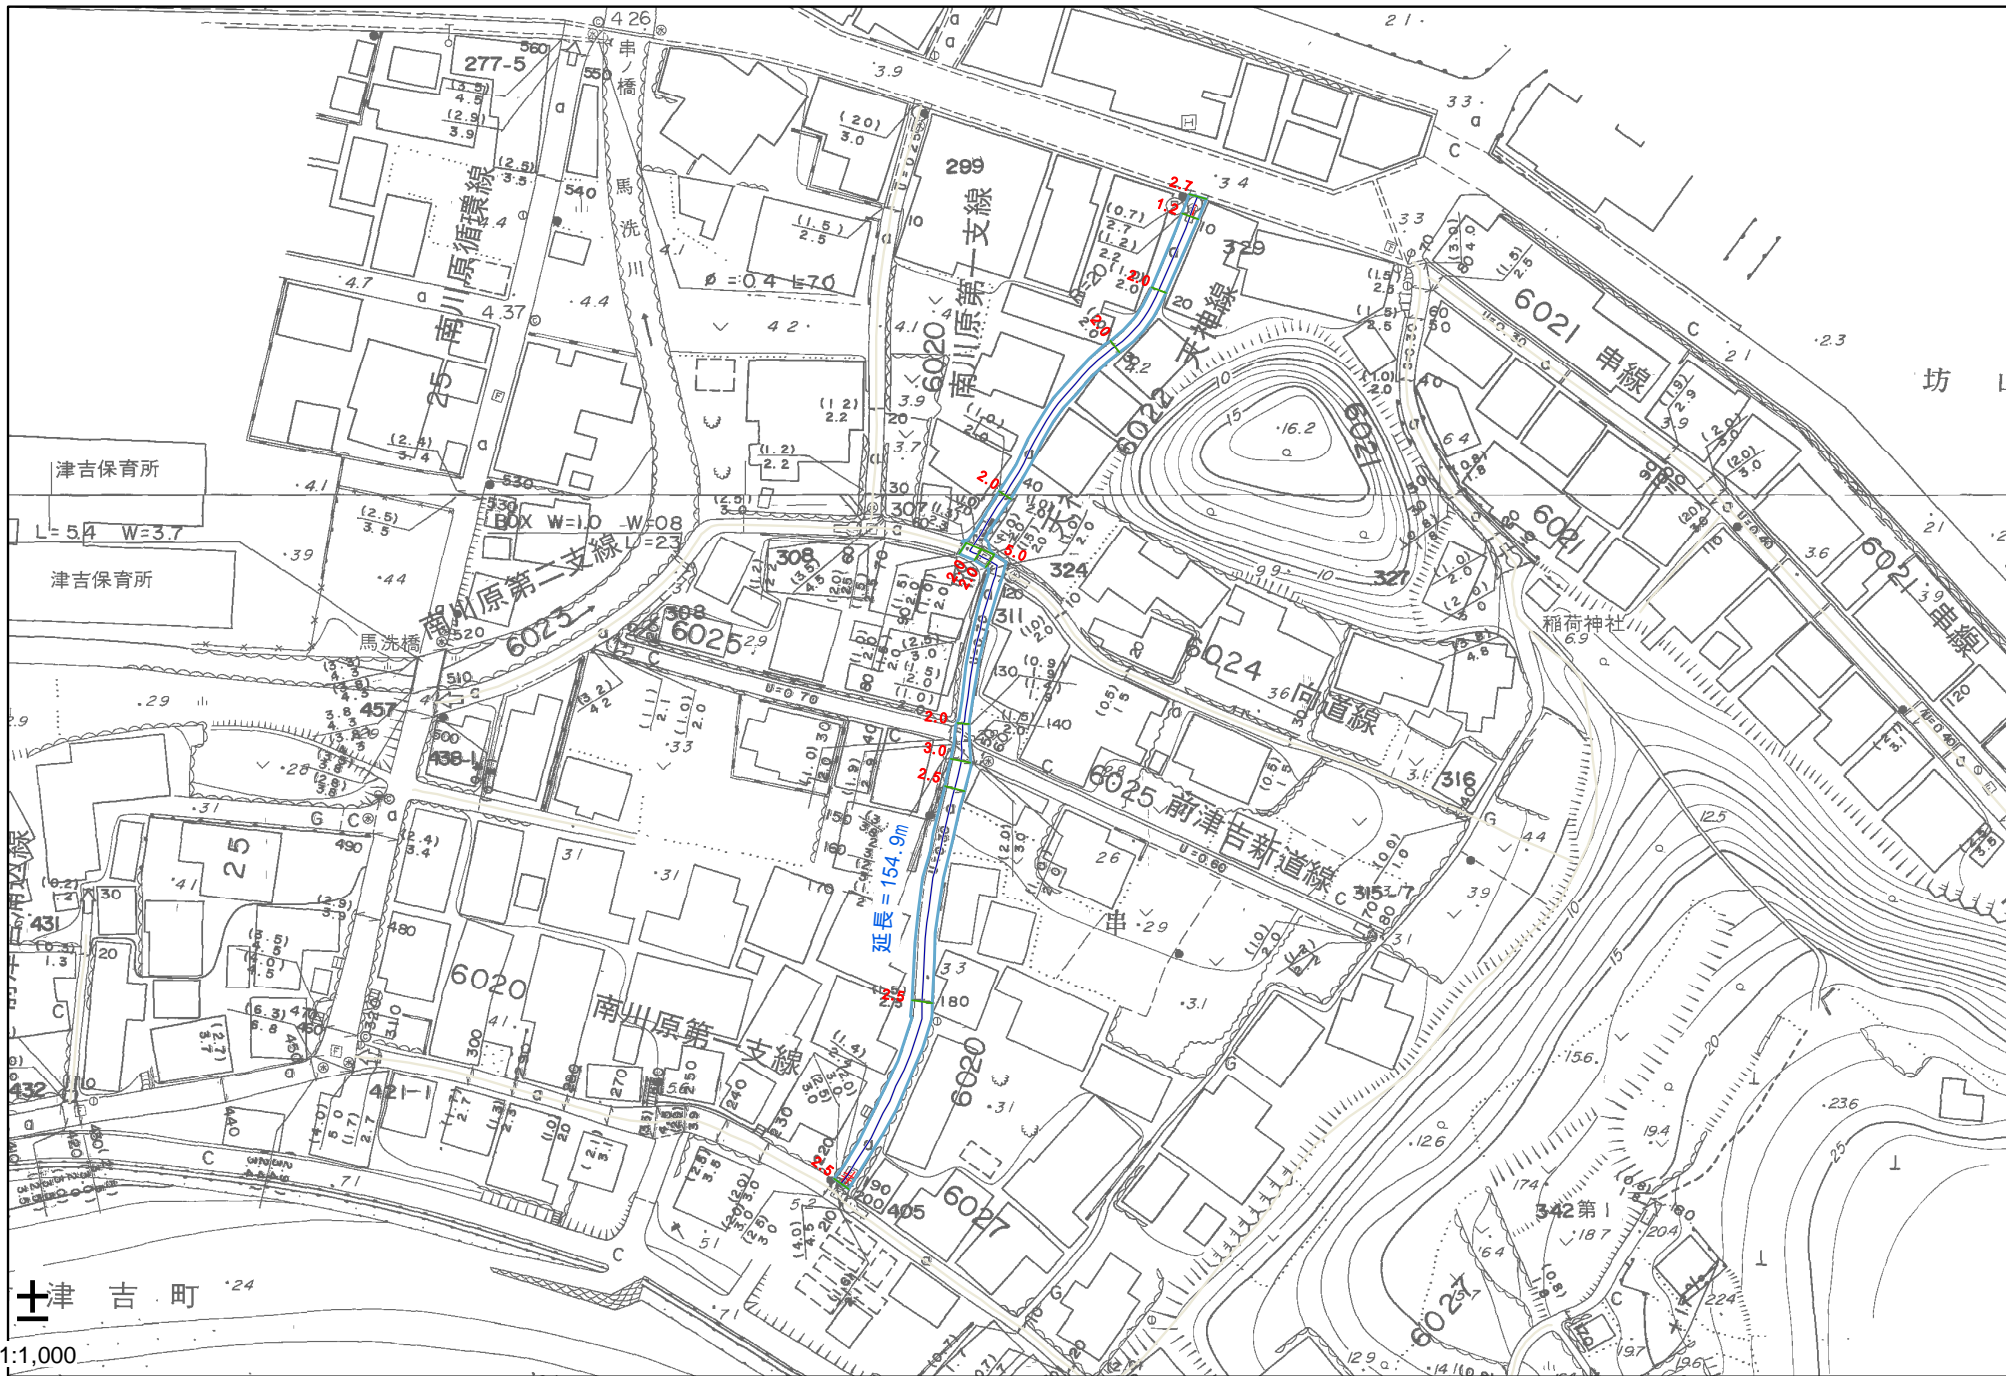

津吉町 24

1:1,000