


平戸都市計画図 1/10000

長 崎 県 平 戸 市

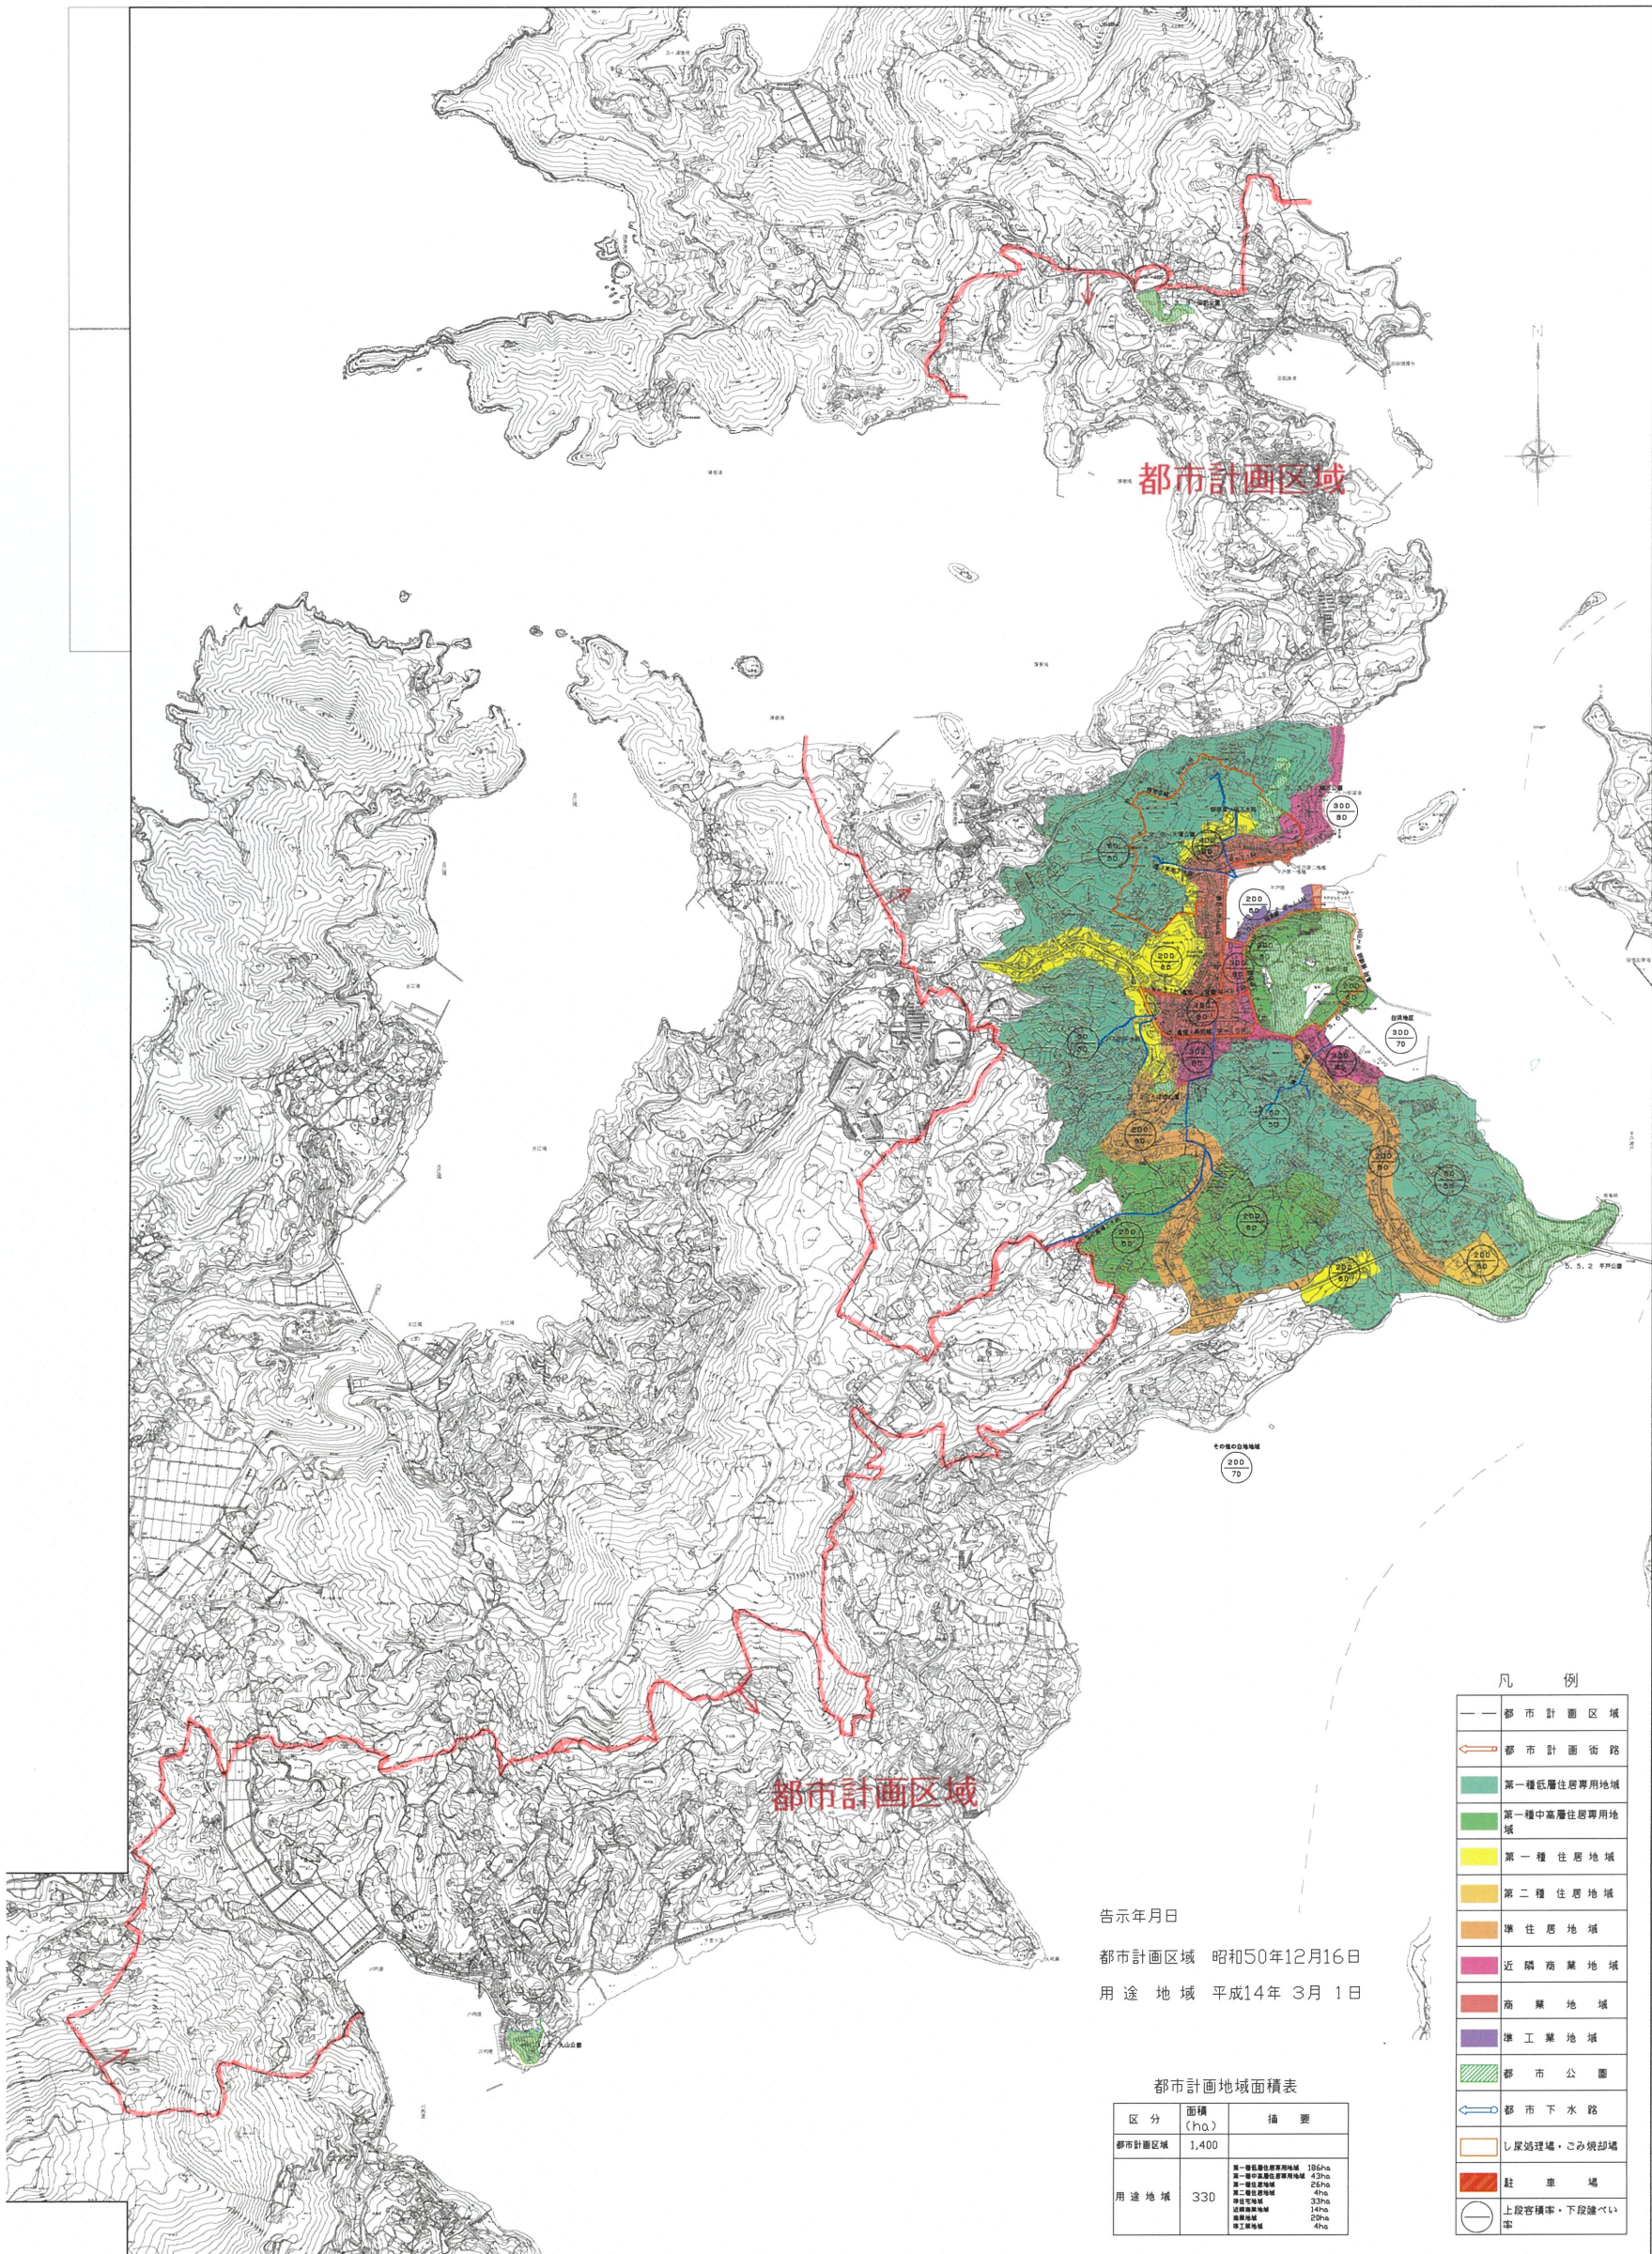

都市計画区域

都市計画区域

凡 例

- 都市計画区域
- 都市計画街路
- 第一種低層住居専用地域
- 第一種中高層住居専用地域
- 第一種住居地域
- 第二種住居地域
- 準住居地域
- 近隣商業地域
- 商業地域
- 準工業地域
- 都市公園
- 都市下水路
- し尿処理場・ごみ焼却場
- 駐 車 場
- 上段容量率・下段途ぐい率

告示年月日
都市計画区域 昭和50年12月16日
用途地域 平成14年 3月 1日

都市計画地域面積表

区分	面積 (ha)	備 考
都市計画区域	1,400	
用途地域	330	第一種低層住居専用地域 186ha 第一種中高層住居専用地域 42ha 第一種住居地域 26ha 第二種住居地域 4ha 準住居地域 33ha 近隣商業地域 14ha 商業地域 29ha 準工業地域 4ha

