
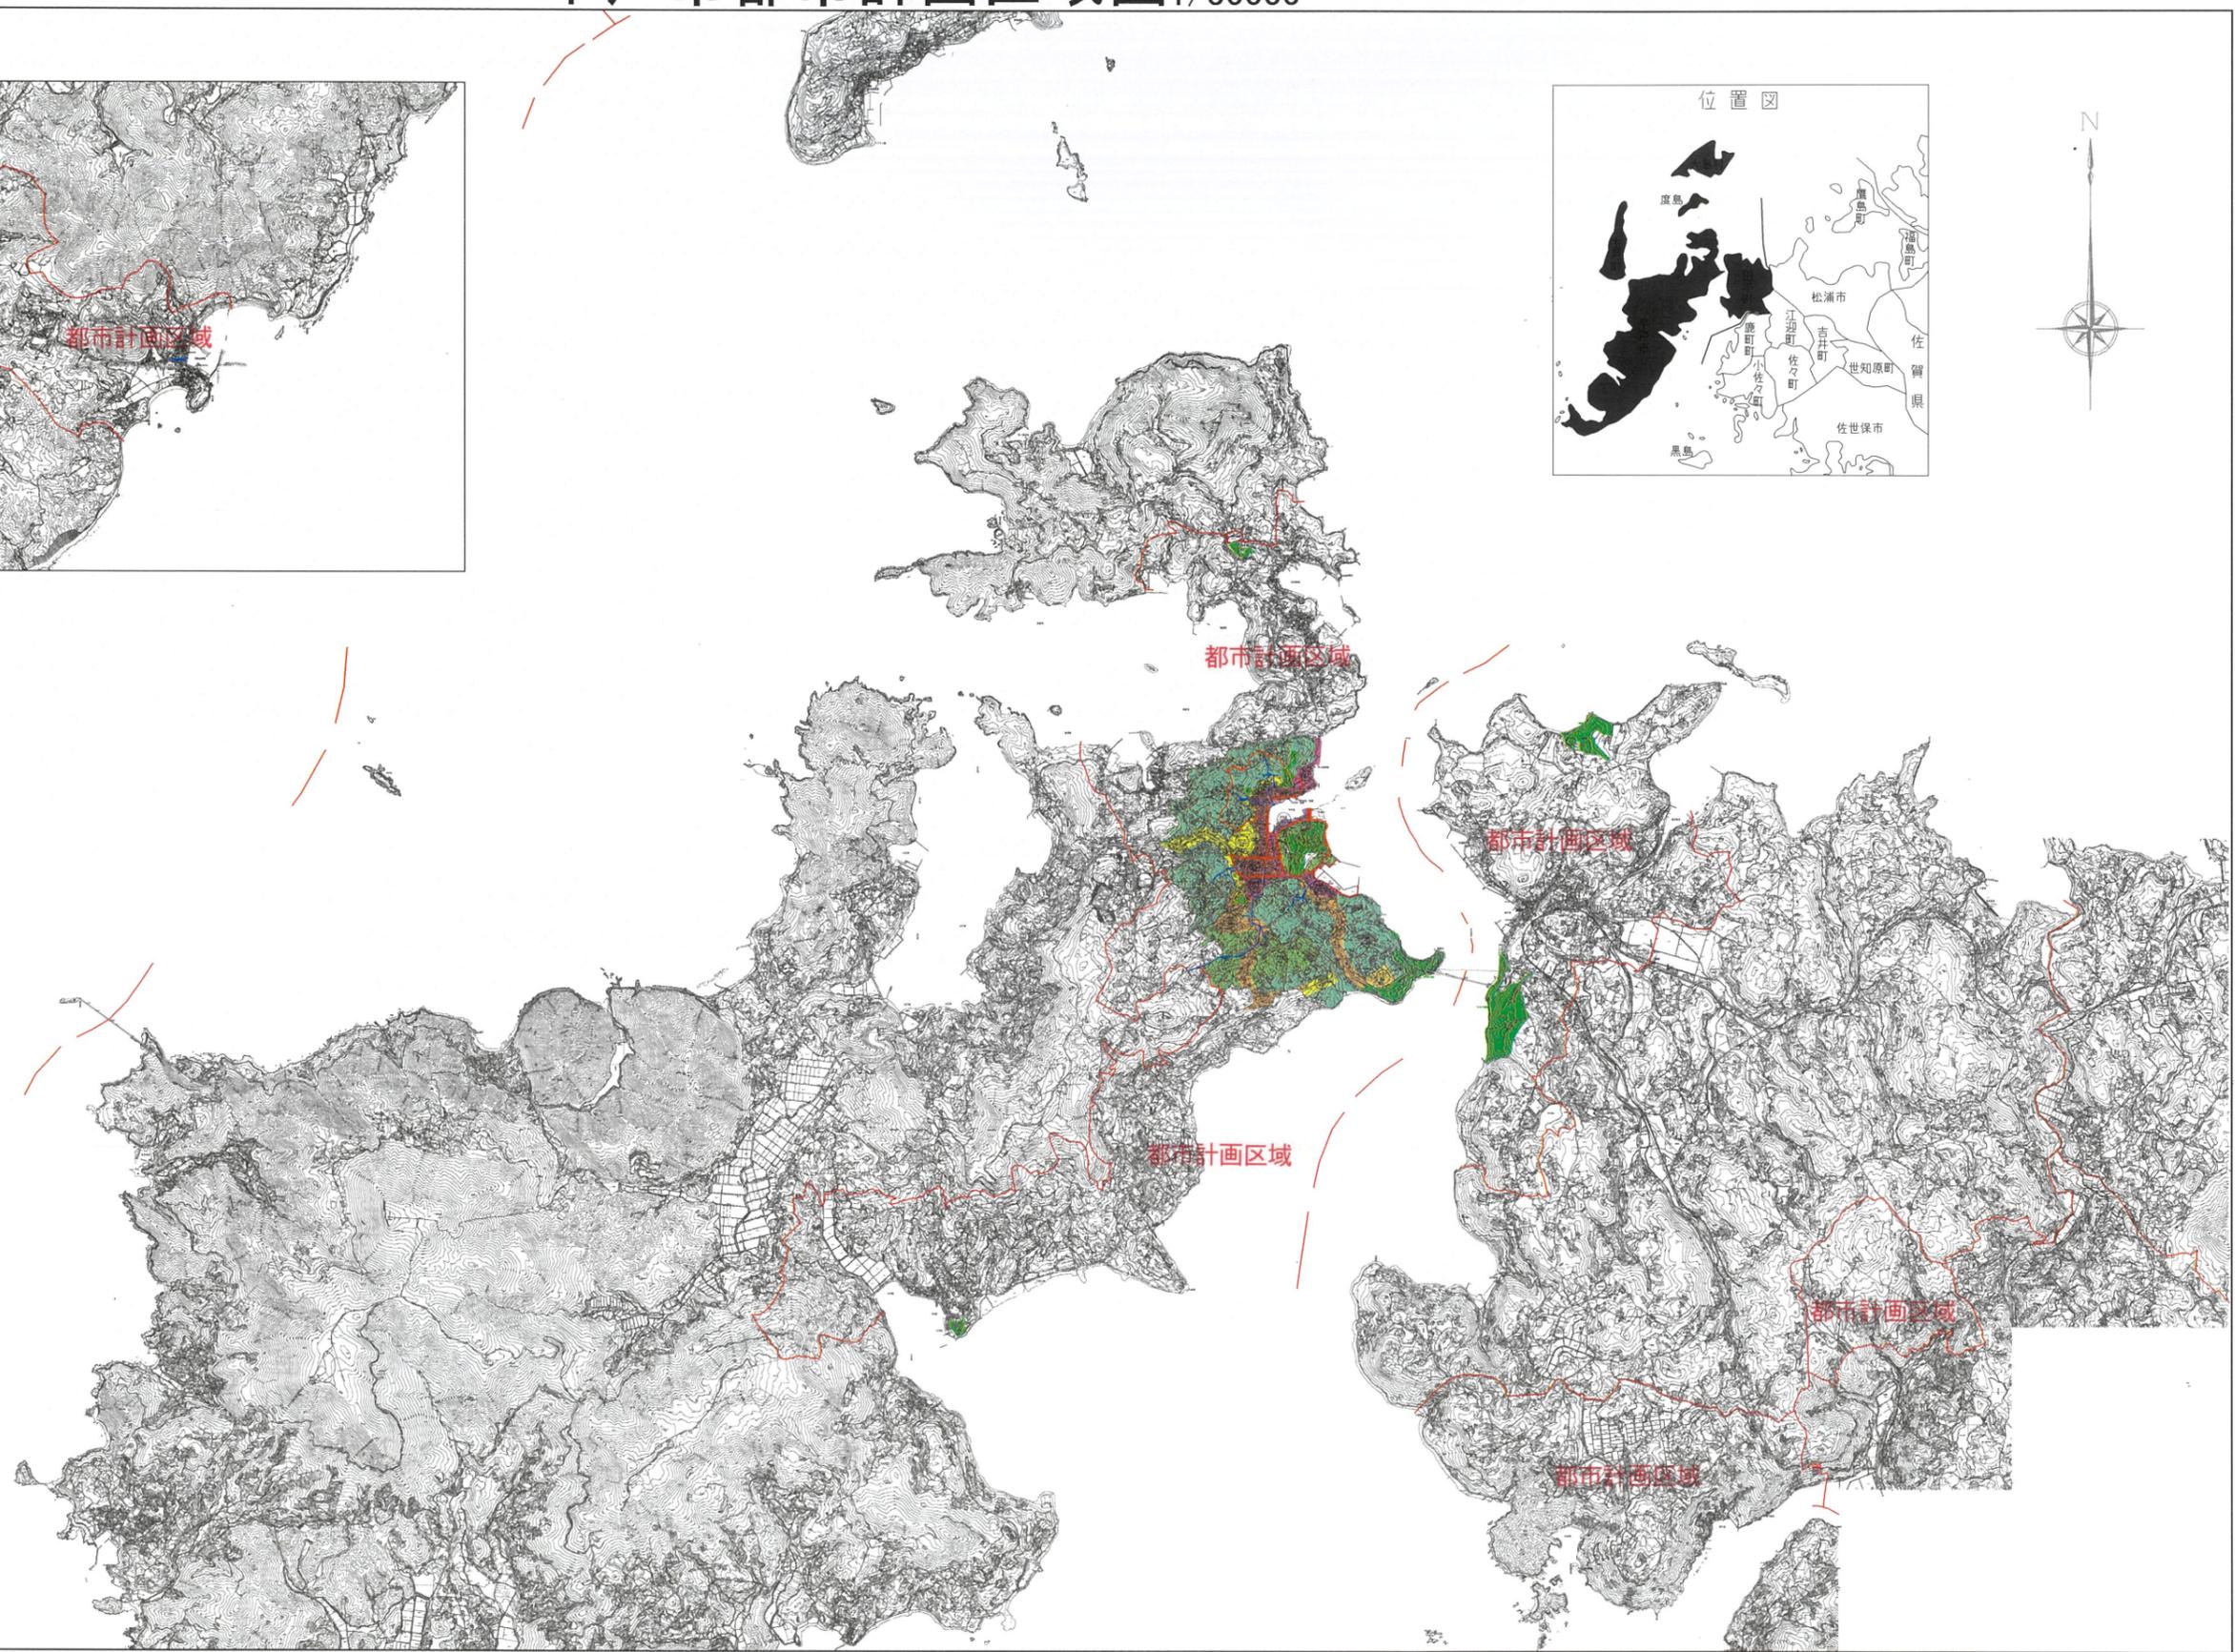


平戸市都市計画区域図 1/30000

長
崎
県

平
戸
市

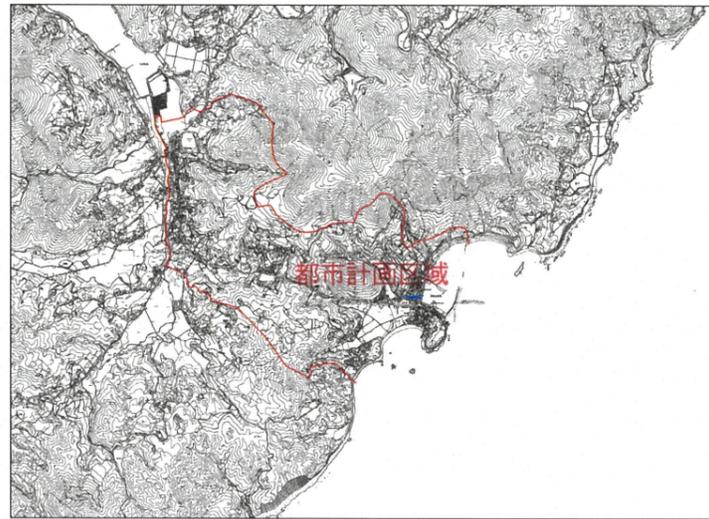

凡 例

| | |
|--|--------------|
| | 都市計画区域 |
| | 都市計画道路 |
| | 第一種低層住居専用地域 |
| | 第一種中高層住居専用地域 |
| | 第一種住居地域 |
| | 第二種住居地域 |
| | 準住居地域 |
| | 近隣商業地域 |
| | 商業地域 |
| | 準工業地域 |
| | 都市公園 |
| | 都市下水路 |
| | し尿処理場・ごみ焼却場 |
| | 駐車場 |
| | 上段客線車・下段線<小車 |

