


# 田平都市計画図 1/15000

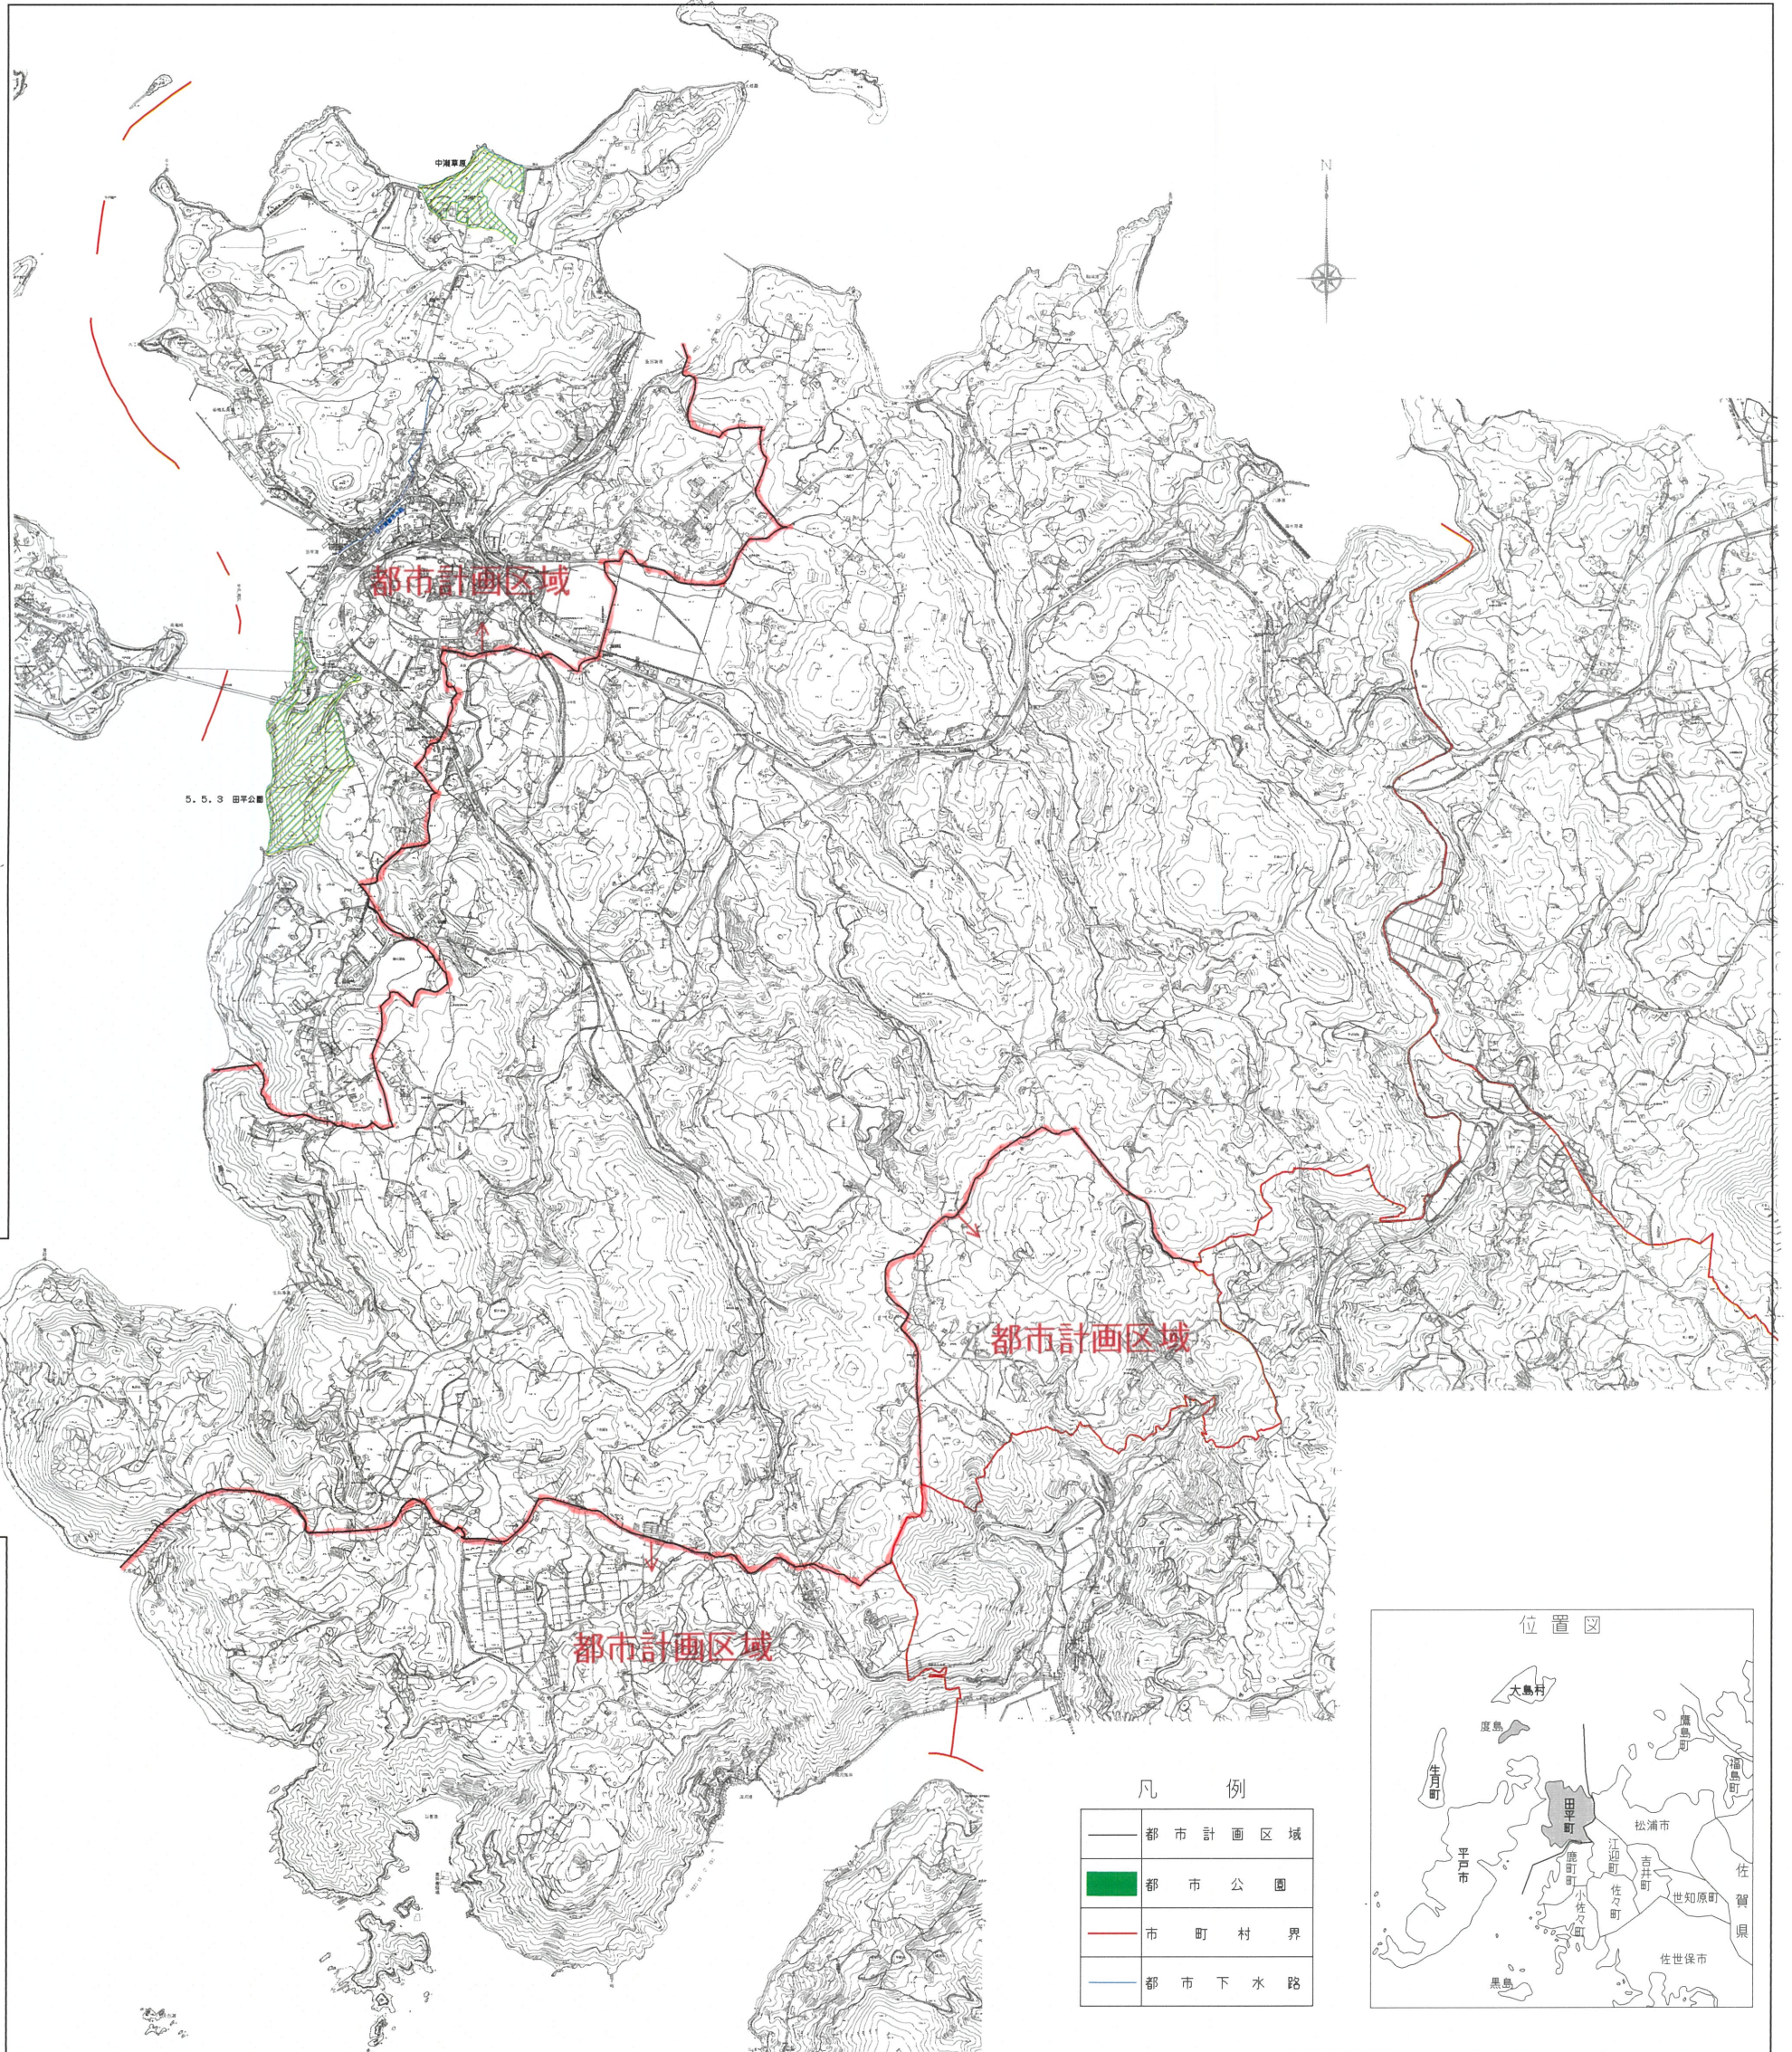

5.5.3 田平公園

都市計画区域

都市計画区域

都市計画区域

### 凡 例

—	都市計画区域
■	都市公園
—	市町村界
—	都市下水路

