



指 定 道 路 調 書

整理番号	159	指定道路図対象番号	A - 159	指定道路の種類	二項道路
指定の年月日	S. 60. 04. 09.	指定道路の延長 (m)	464. 00	指定道路の幅員(m)	4
指定道路の位置	起点右	中野大久保町字外土肥 634-1	終点右	中野大久保町字津室崎 519-1	
	起点左	中野大久保町字外土肥 633-1	終点左	中野大久保町字津室崎 533-1	
その他	市道 里道	既存幅員(m)	1.3 ~ 2.6		

< 水平距離指定事項 >

水平距離指定の年月日	-	水平距離指定に係る道路の部分の延長	-	水平距離(m)	-
水平距離指定に係る道路の部分の位置	起点右	-	終点右	-	
	起点左	-	終点左	-	

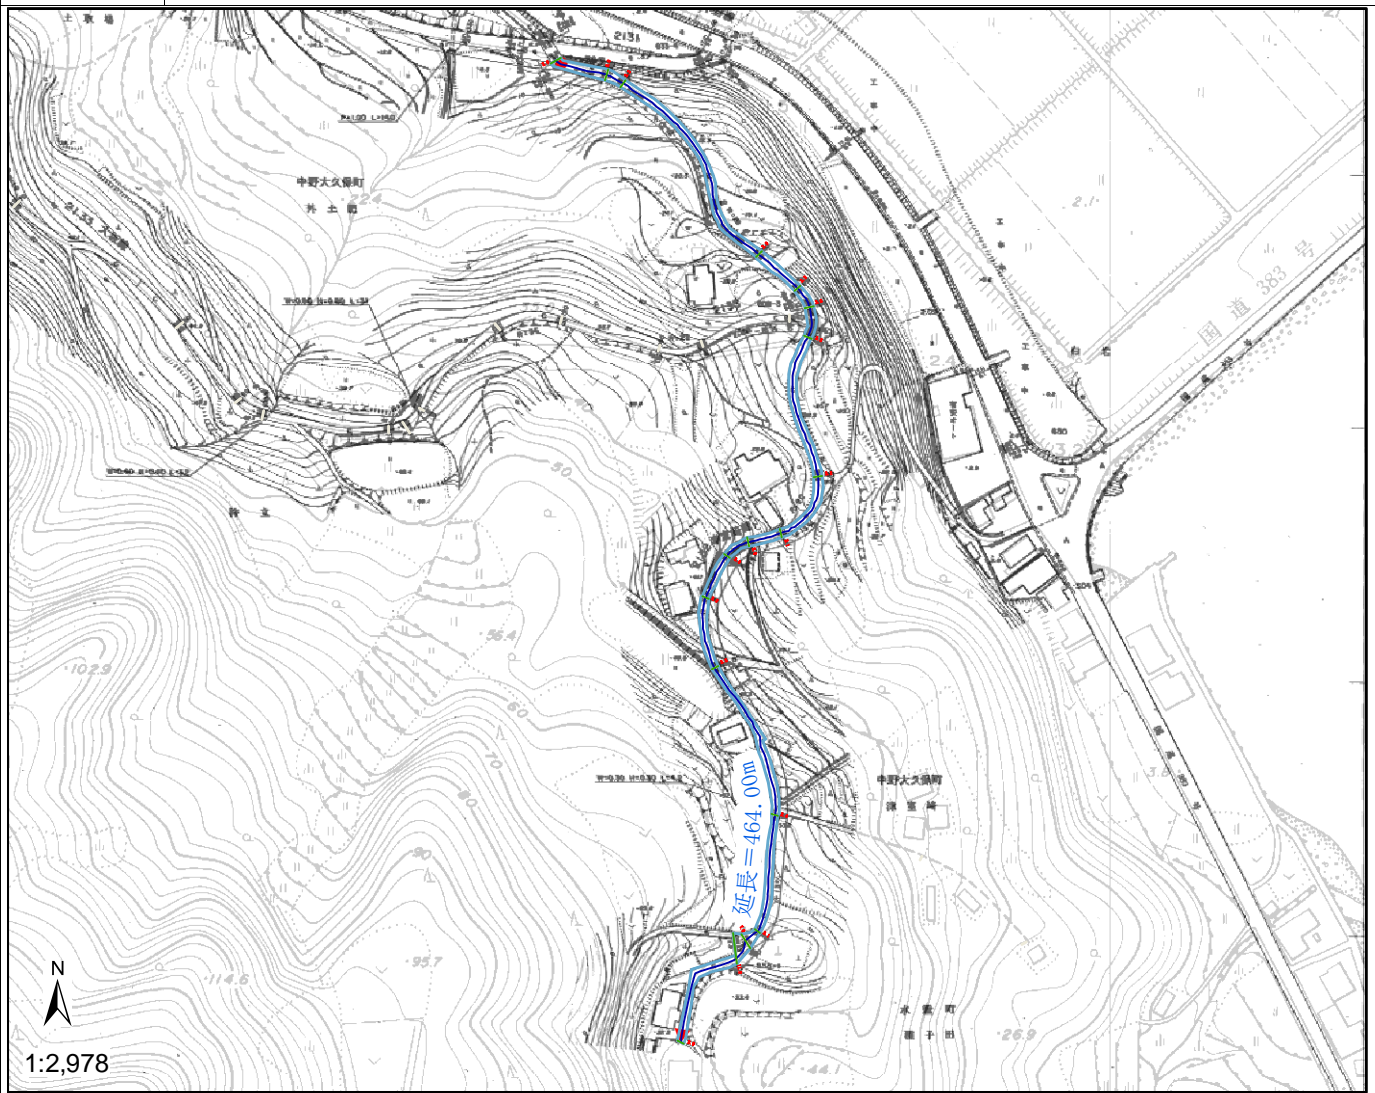

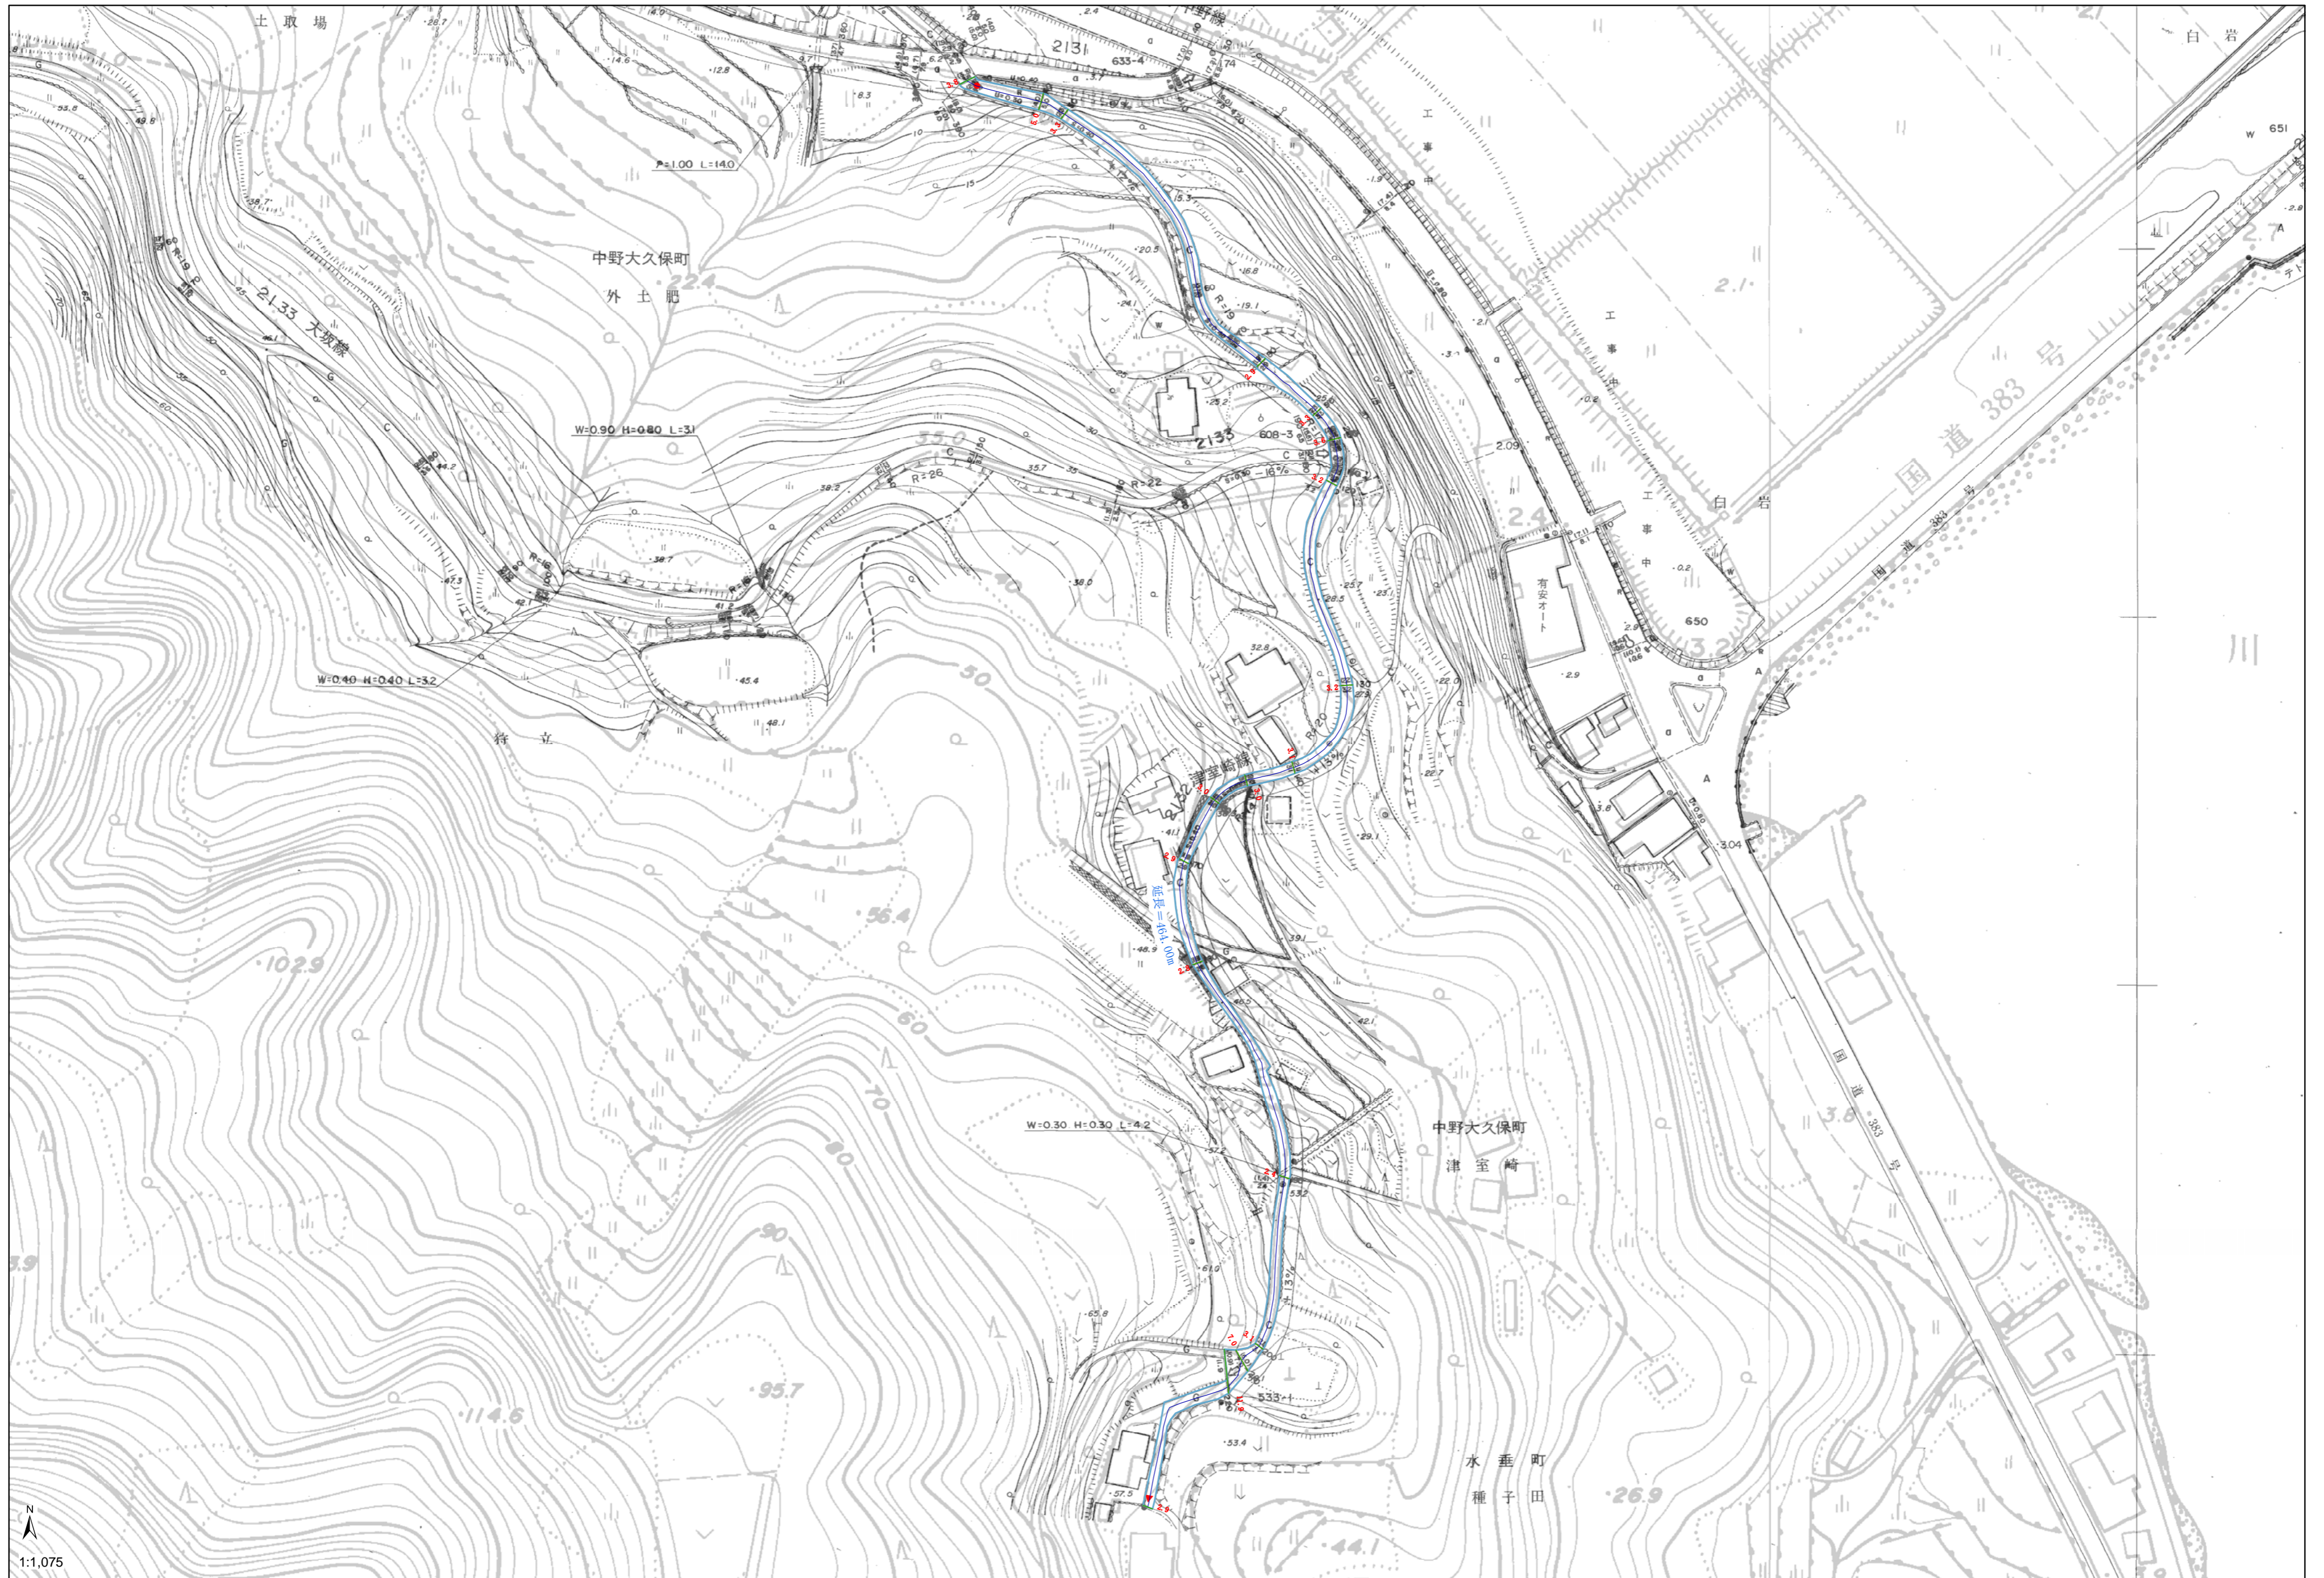

土取場

中野大久保町
外土肥

W=0.90 H=0.80 L=3.1

W=0.40 H=0.40 L=3.2

W=0.30 H=0.30 L=4.2

中野大久保町
津室橋

水垂町
種子田

国道383号

川

N
1:1,075