指 定 道 路 調 書

整理番号	－	指定道路図対象番号	R2-2	指定道路の種類	５号道路
指定の年月日	R.02.10.30.	指定道路の延長（m）	40.90	指定道路の幅員(m)	6.0
指定道路の位置	田平町小手田免字一本松803-25、803-28、803-34番地				
公告の年月日	R.02.10.30.	公告番号	公告第50号	その他	私道

＜水平距離指定事項＞

水平距離指定の年月日	－	水平距離指定に係る道路の部分の延長	－	水平距離(m)	－
水平距離指定に係る道路の部分の位置	－				

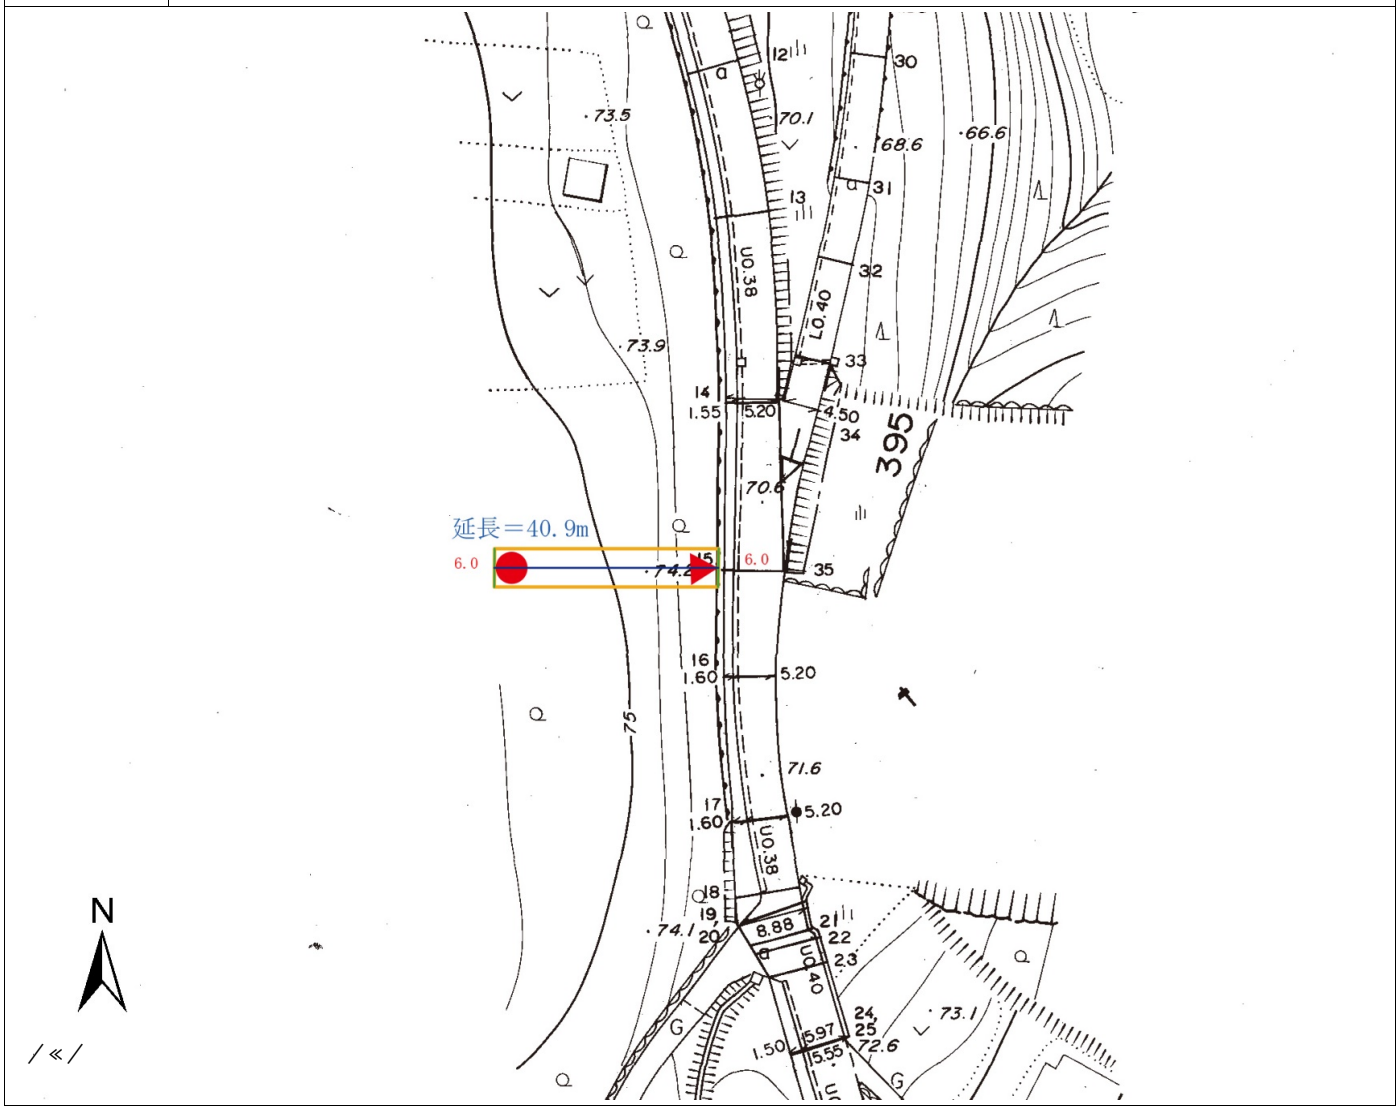

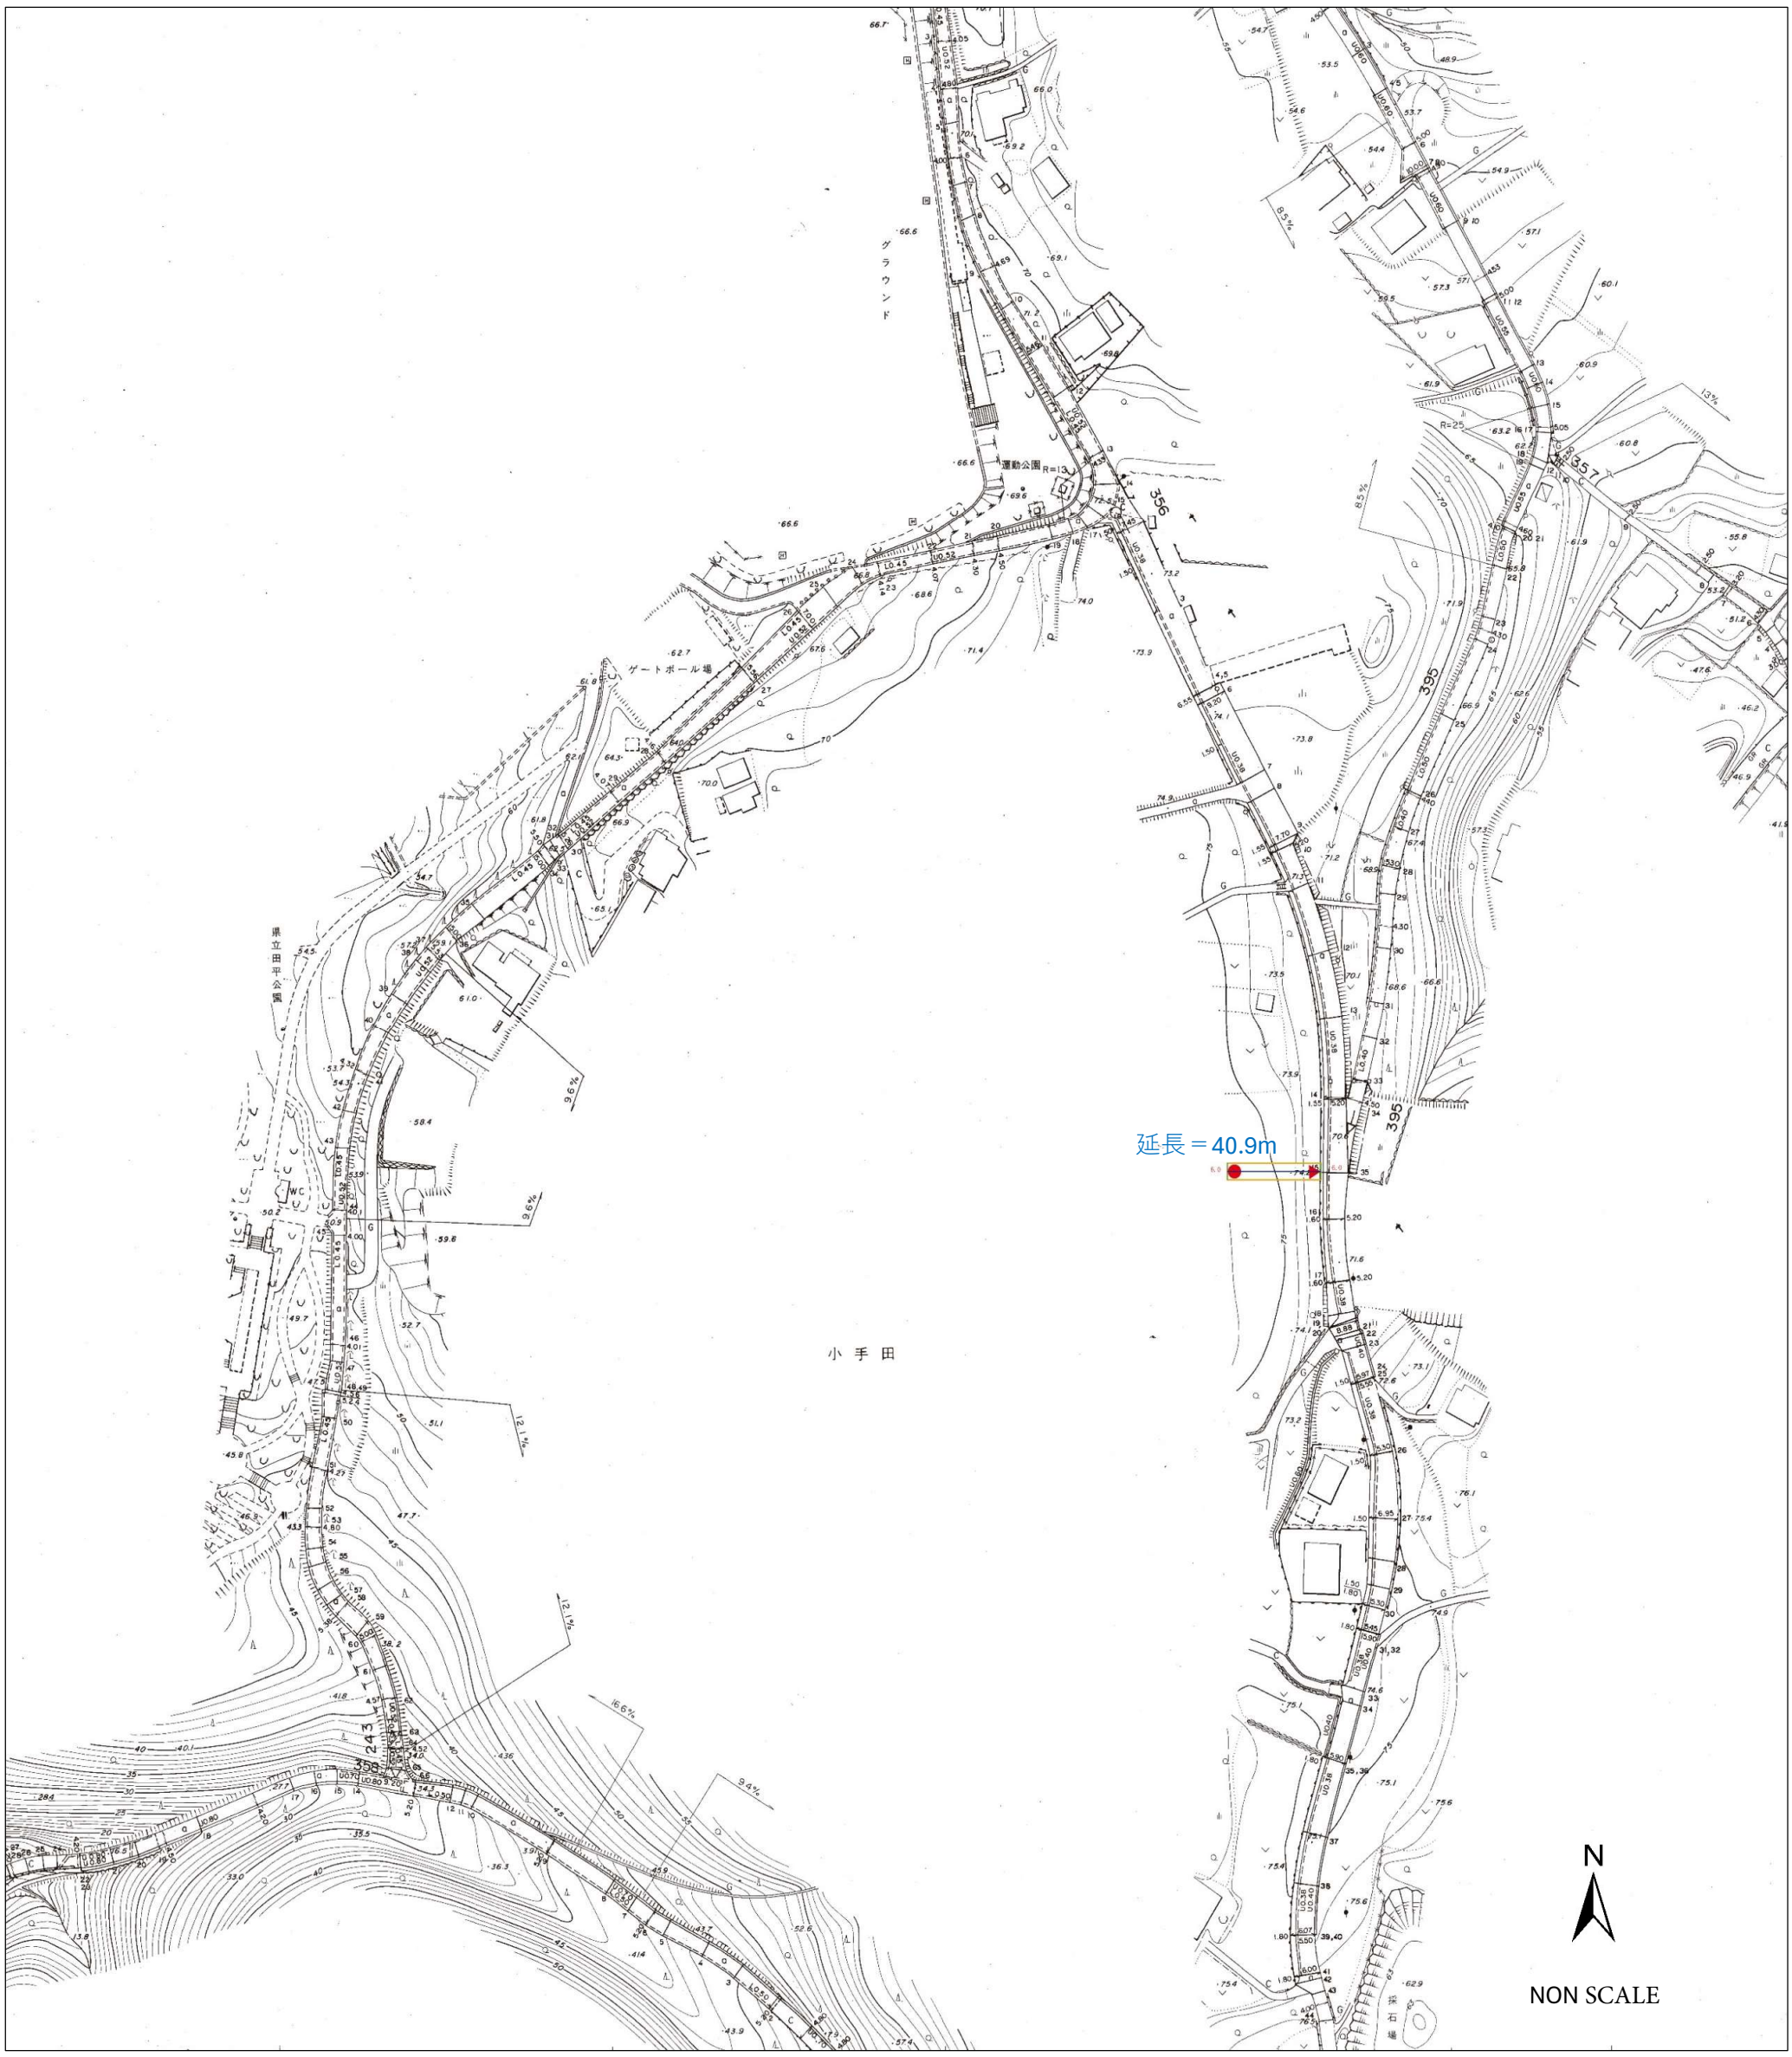
運動公園
ゲートボール場
県立田平公園
小 手 田
延長＝40.9m
N
NON SCALE